




土地使用承諾面積図


申請地 寝屋川市〇〇町〇番
平面図 縮尺=1/200

・市道に提供している部分の面積を求積してください。
・土地使用承諾願(寝屋川市で作成。)と土地使用承諾面積図を割印し、2部提出してください。

割印

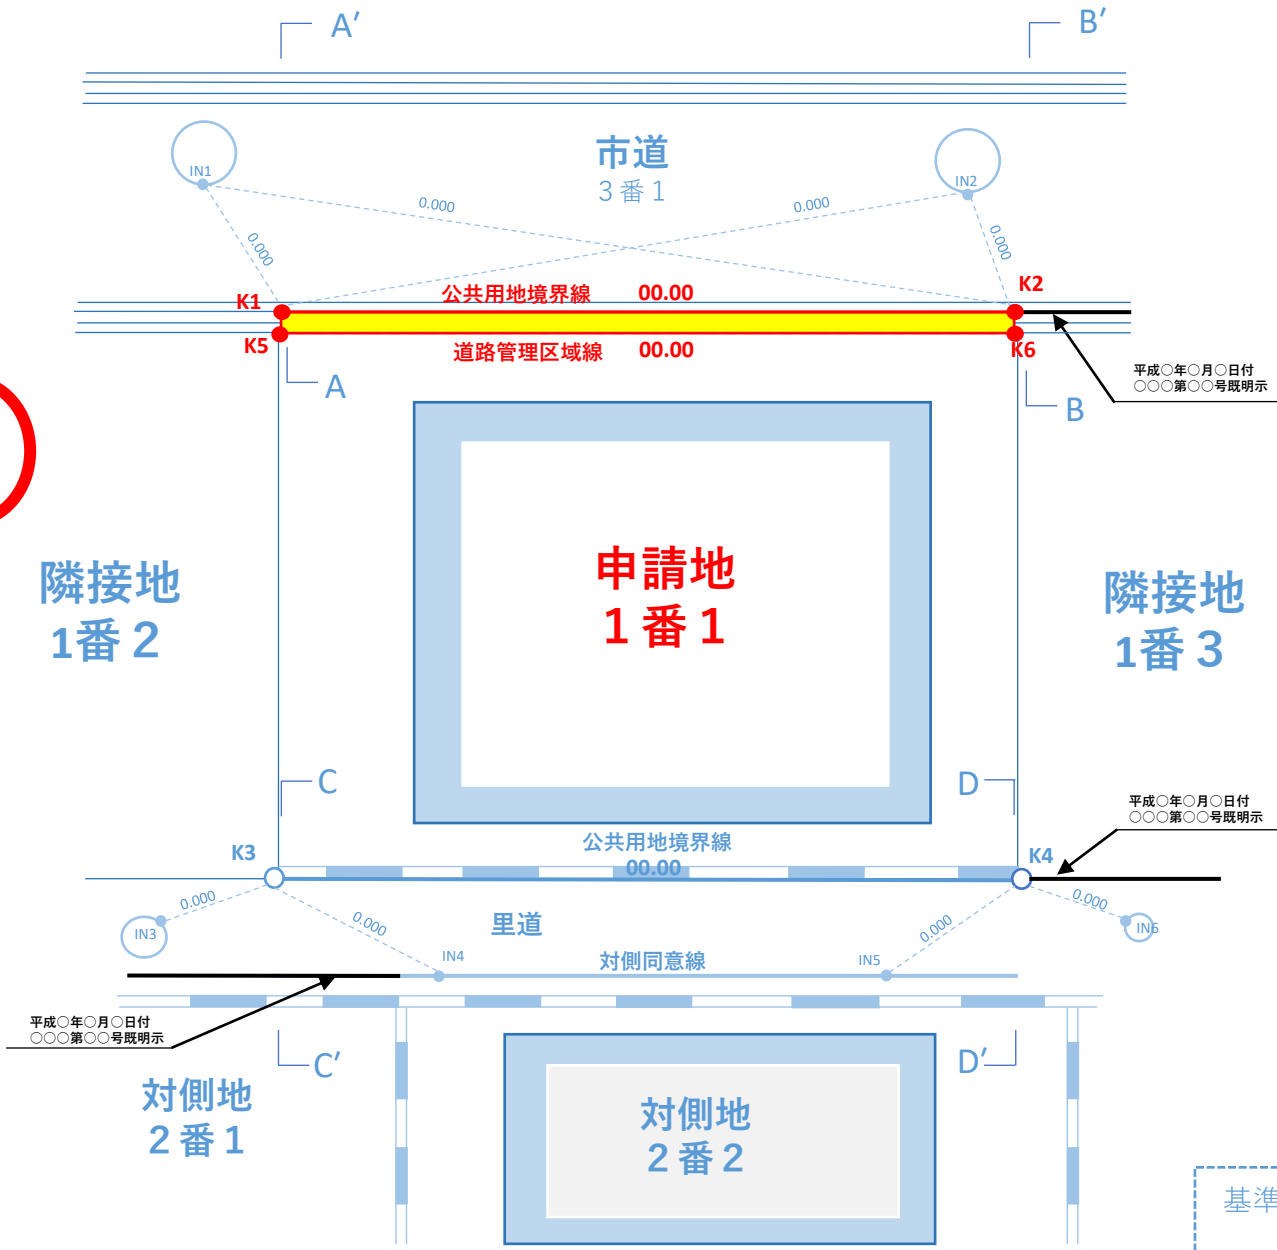

横断面図 S=1:100

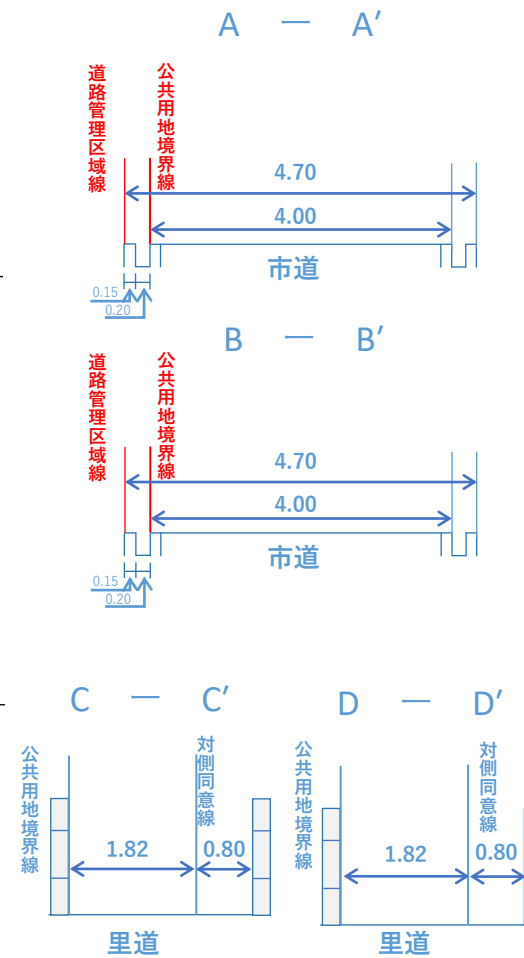

座標求積標

地番	寝屋川市〇〇町〇番道路部分		
測点	Xn	Yn	(Xn+1-Xn-1)Yn
K1			
K2			
K6			
K5			
		倍面積	
		面積	
		地積	
		坪数	

境界点 座標リスト

No	X	Y	標識
K1	-000000.000	-000000.000	金属プレート
K2	-000000.000	-000000.000	金属プレート
K3	-000000.000	-000000.000	金属プレート
K4	-000000.000	-000000.000	金属プレート
K5	-000000.000	-000000.000	計算点
K6	-000000.000	-000000.000	計算点

基準点網図

名称	X	Y	標識	縮尺係数

測量場所	寝屋川市〇〇町1番1
縮尺	平面図 1/〇〇〇 断面図 1/〇〇〇
測量年月日	令和〇年〇月〇日
作成年月日	令和〇年〇月〇日
作業機関	寝屋川市〇〇町〇番〇号 〇〇登記測量事務所 土地家屋調査士 〇〇 〇〇 登録番号 〇〇〇〇号 TEL: 072-〇〇〇-〇〇〇〇

職印