
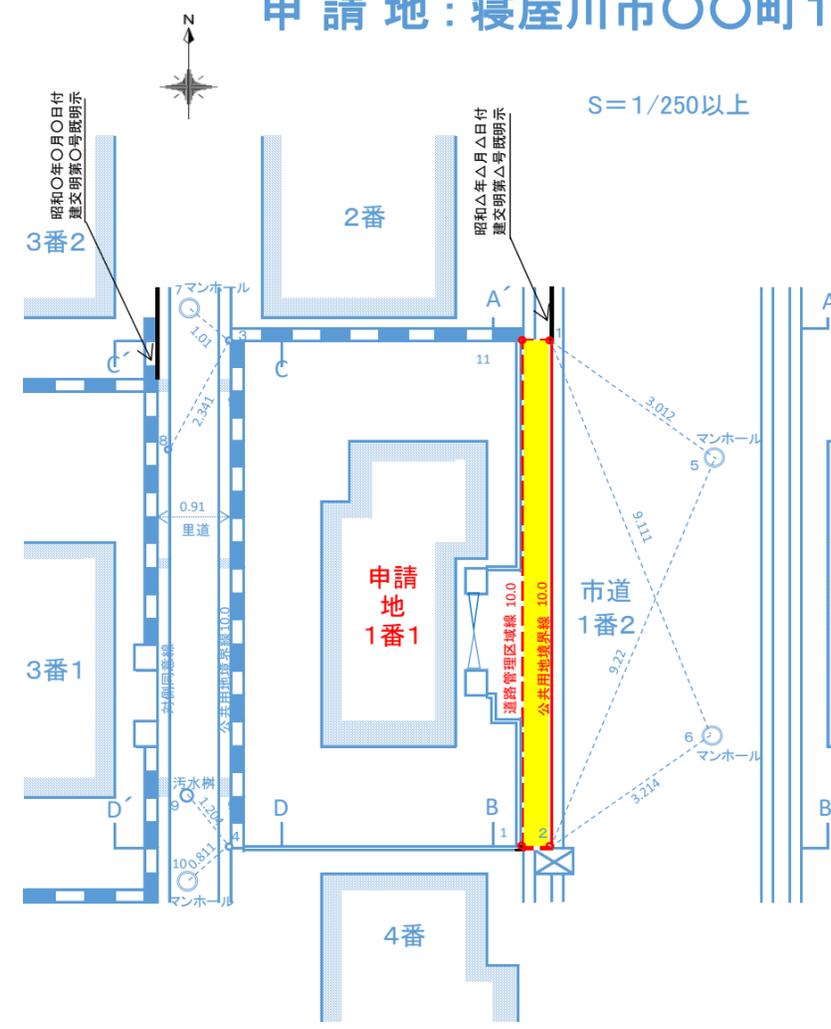


※土地使用承諾面積図サンプル

土地使用承諾面積図


申請地：寝屋川市〇〇町1番1

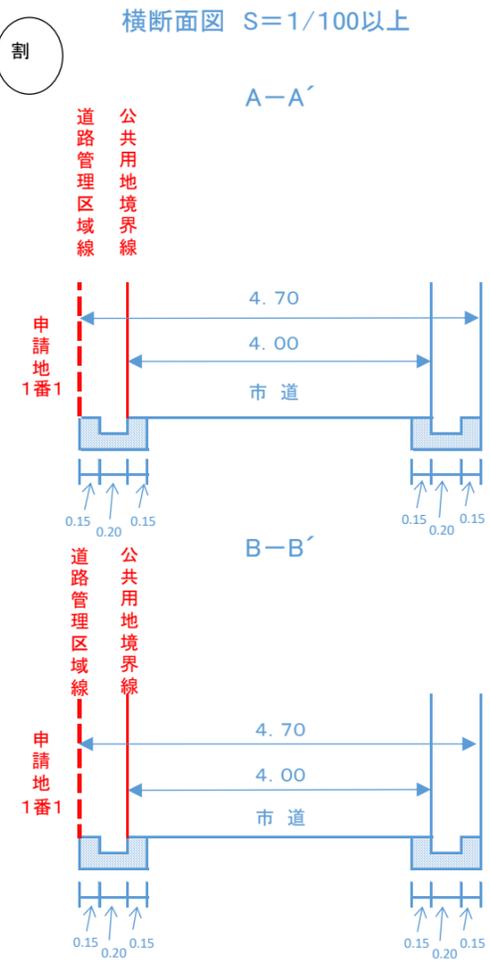

・市道に提供している部分の面積を求積してください。
 ・土地使用承諾願い(寝屋川市で作成。)と土地使用承諾面積図を割印し、2部提出してください。

座標求積標

地番	寝屋川市〇〇町1番1道路部分		
測点	Xn	Yn	(Xn+1-Xn-1)Yn
1			
2			
12			
11			
		倍面積	
		面積	
		地積	
		坪数	

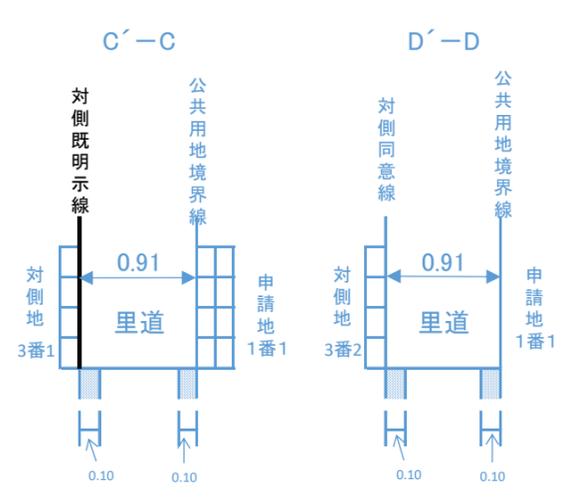

基準点網図S=1/〇〇〇



測点名	境界標の種類	X座標	Y座標
1	金属プレート		
2	金属プレート		
3	金属プレート		
4	金属プレート		
5	マンホールポンチ穴		
6	マンホールポンチ穴		
7	マンホールポンチ穴		
8	金属板		
9	汚水樹ポンチ穴		
10	マンホールポンチ穴		
11	計算点		
12	計算点		

測量場所	寝屋川市〇〇町1番1
縮尺	平面図1/〇〇〇断面図1/〇〇〇
測量年月日	令和〇年〇月〇日
作成年月日	令和〇年〇月〇日
作業機関	職印