

う老ダイケン

令和4年度 特定生産緑地指定図


縮尺

S=1/2,500

図面番号

1

寝屋川市

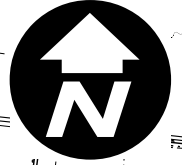

バスステーション

木屋元町5

新呂岐神社

木屋町2

木屋町7

木屋町6

大阪香里自動車教習所

木屋町2  
木屋町1

交野線

木屋町3

木屋町5

木屋町4

きんもくせい  
保育園

エスタマロード 香里園

木屋横断歩道橋

松屋町

凡例



生産緑地地区



特定生産緑地  
新規指定区域



特定生産緑地  
既指定区域

令和4年度 特定生産緑地指定図


縮尺

S=1/2,500

図面番号

2

寝屋川市

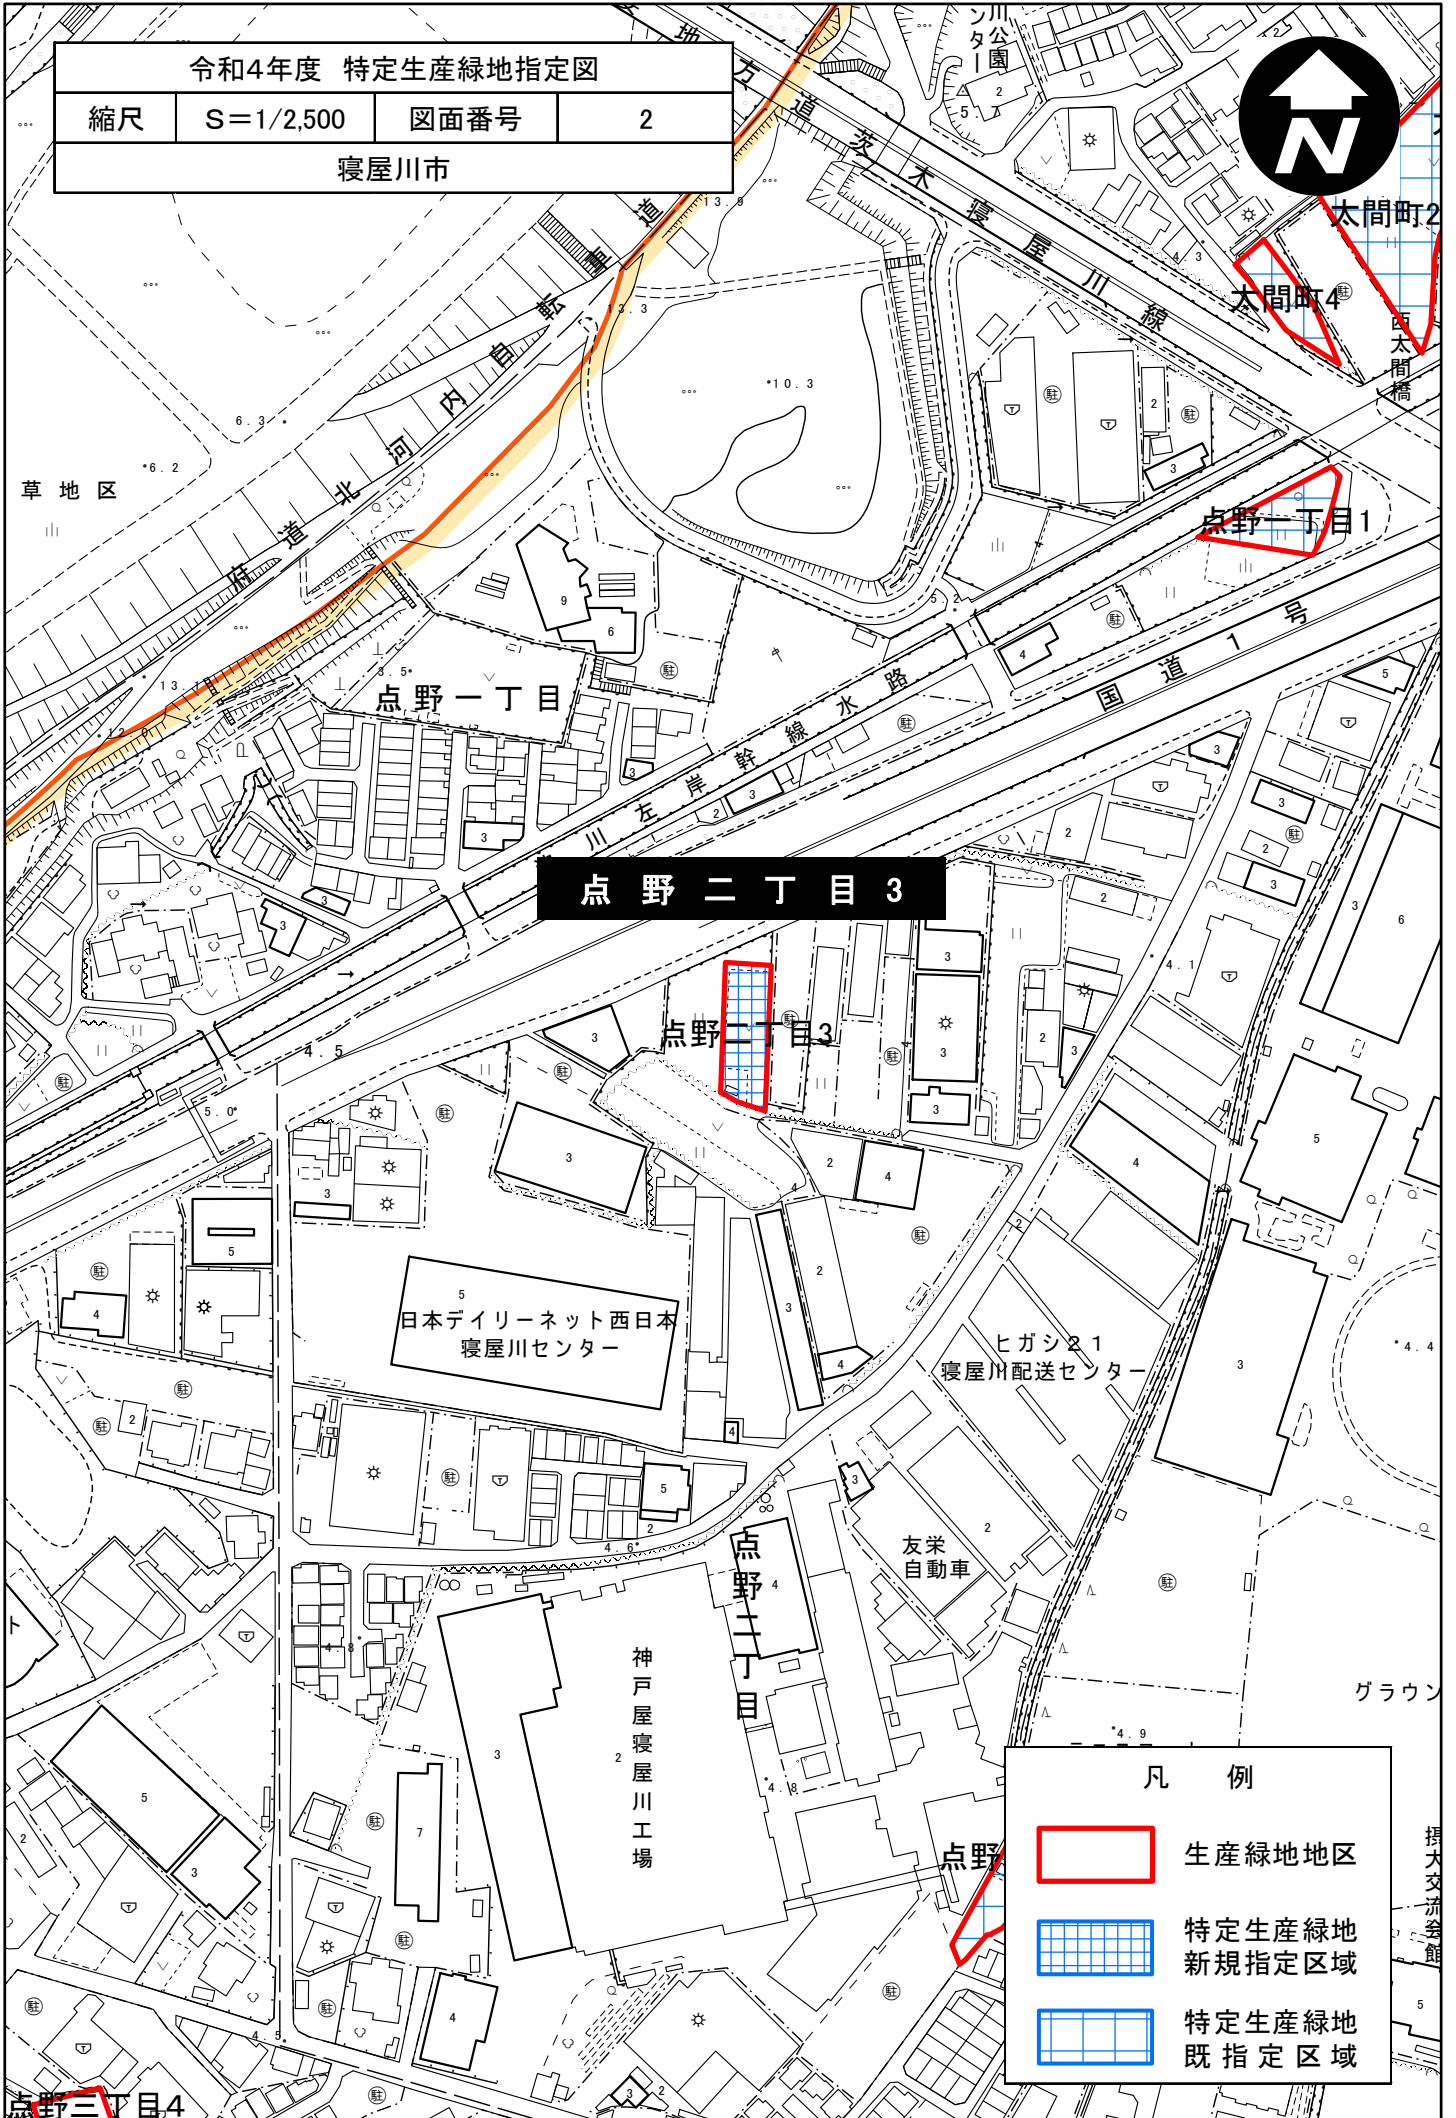

凡例



生産緑地地区



特定生産緑地  
新規指定区域



特定生産緑地  
既指定区域

点野三丁目4

摂大文流会館



令和4年度 特定生産緑地指定図

縮尺


S=1/2,500

図面番号

3

寝屋川市

井町

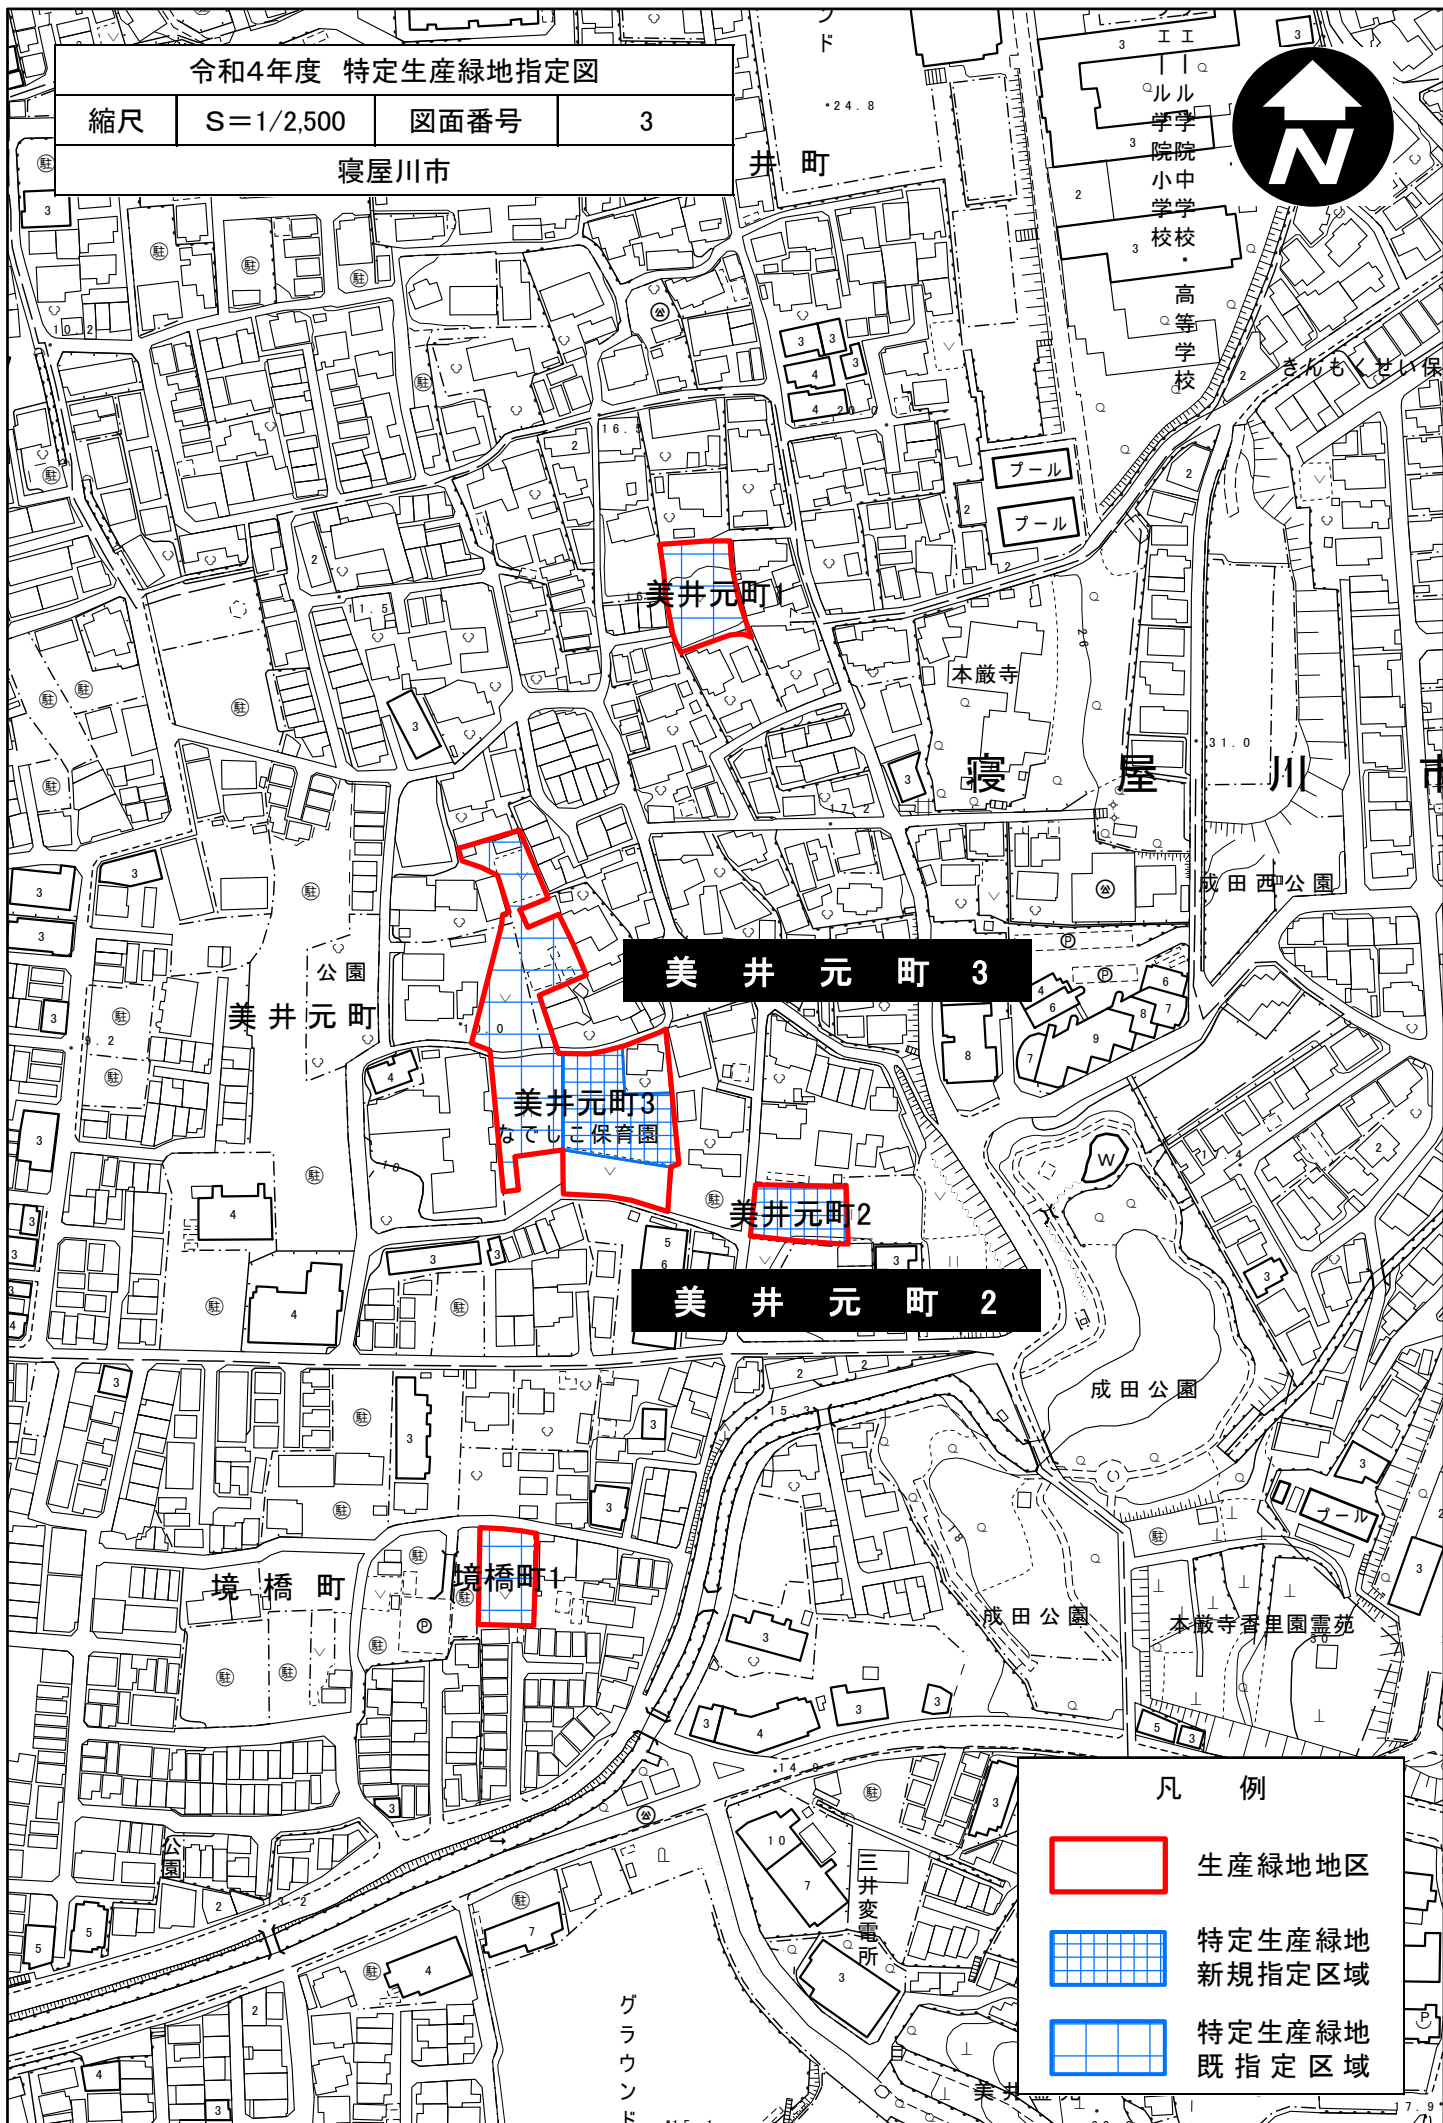

凡例



生産緑地地区



特定生産緑地  
新規指定区域



特定生産緑地  
既指定区域





令和4年度 特定生産緑地指定図

縮尺

S=1/2,500

図面番号

5

寝屋川市






恵愛幼稚園

田井町 1




田井町 2

緑町 1

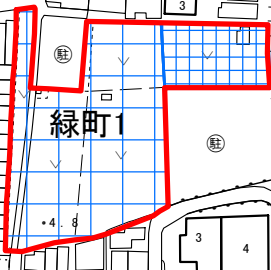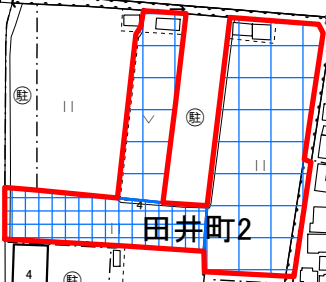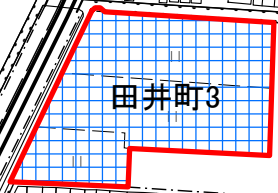田井町 3



緑町2

- 凡 例
-  生産緑地地区
  -  特定生産緑地  
新規指定区域
  -  特定生産緑地  
既指定区域

道 170 号 (大阪外環状線)

道 170 号 (大阪外環状線)

南前山  
雨水ポンプ場

幸 町


青樹会  
病院

善行寺

公園

めくみ園  
寝屋川

公園

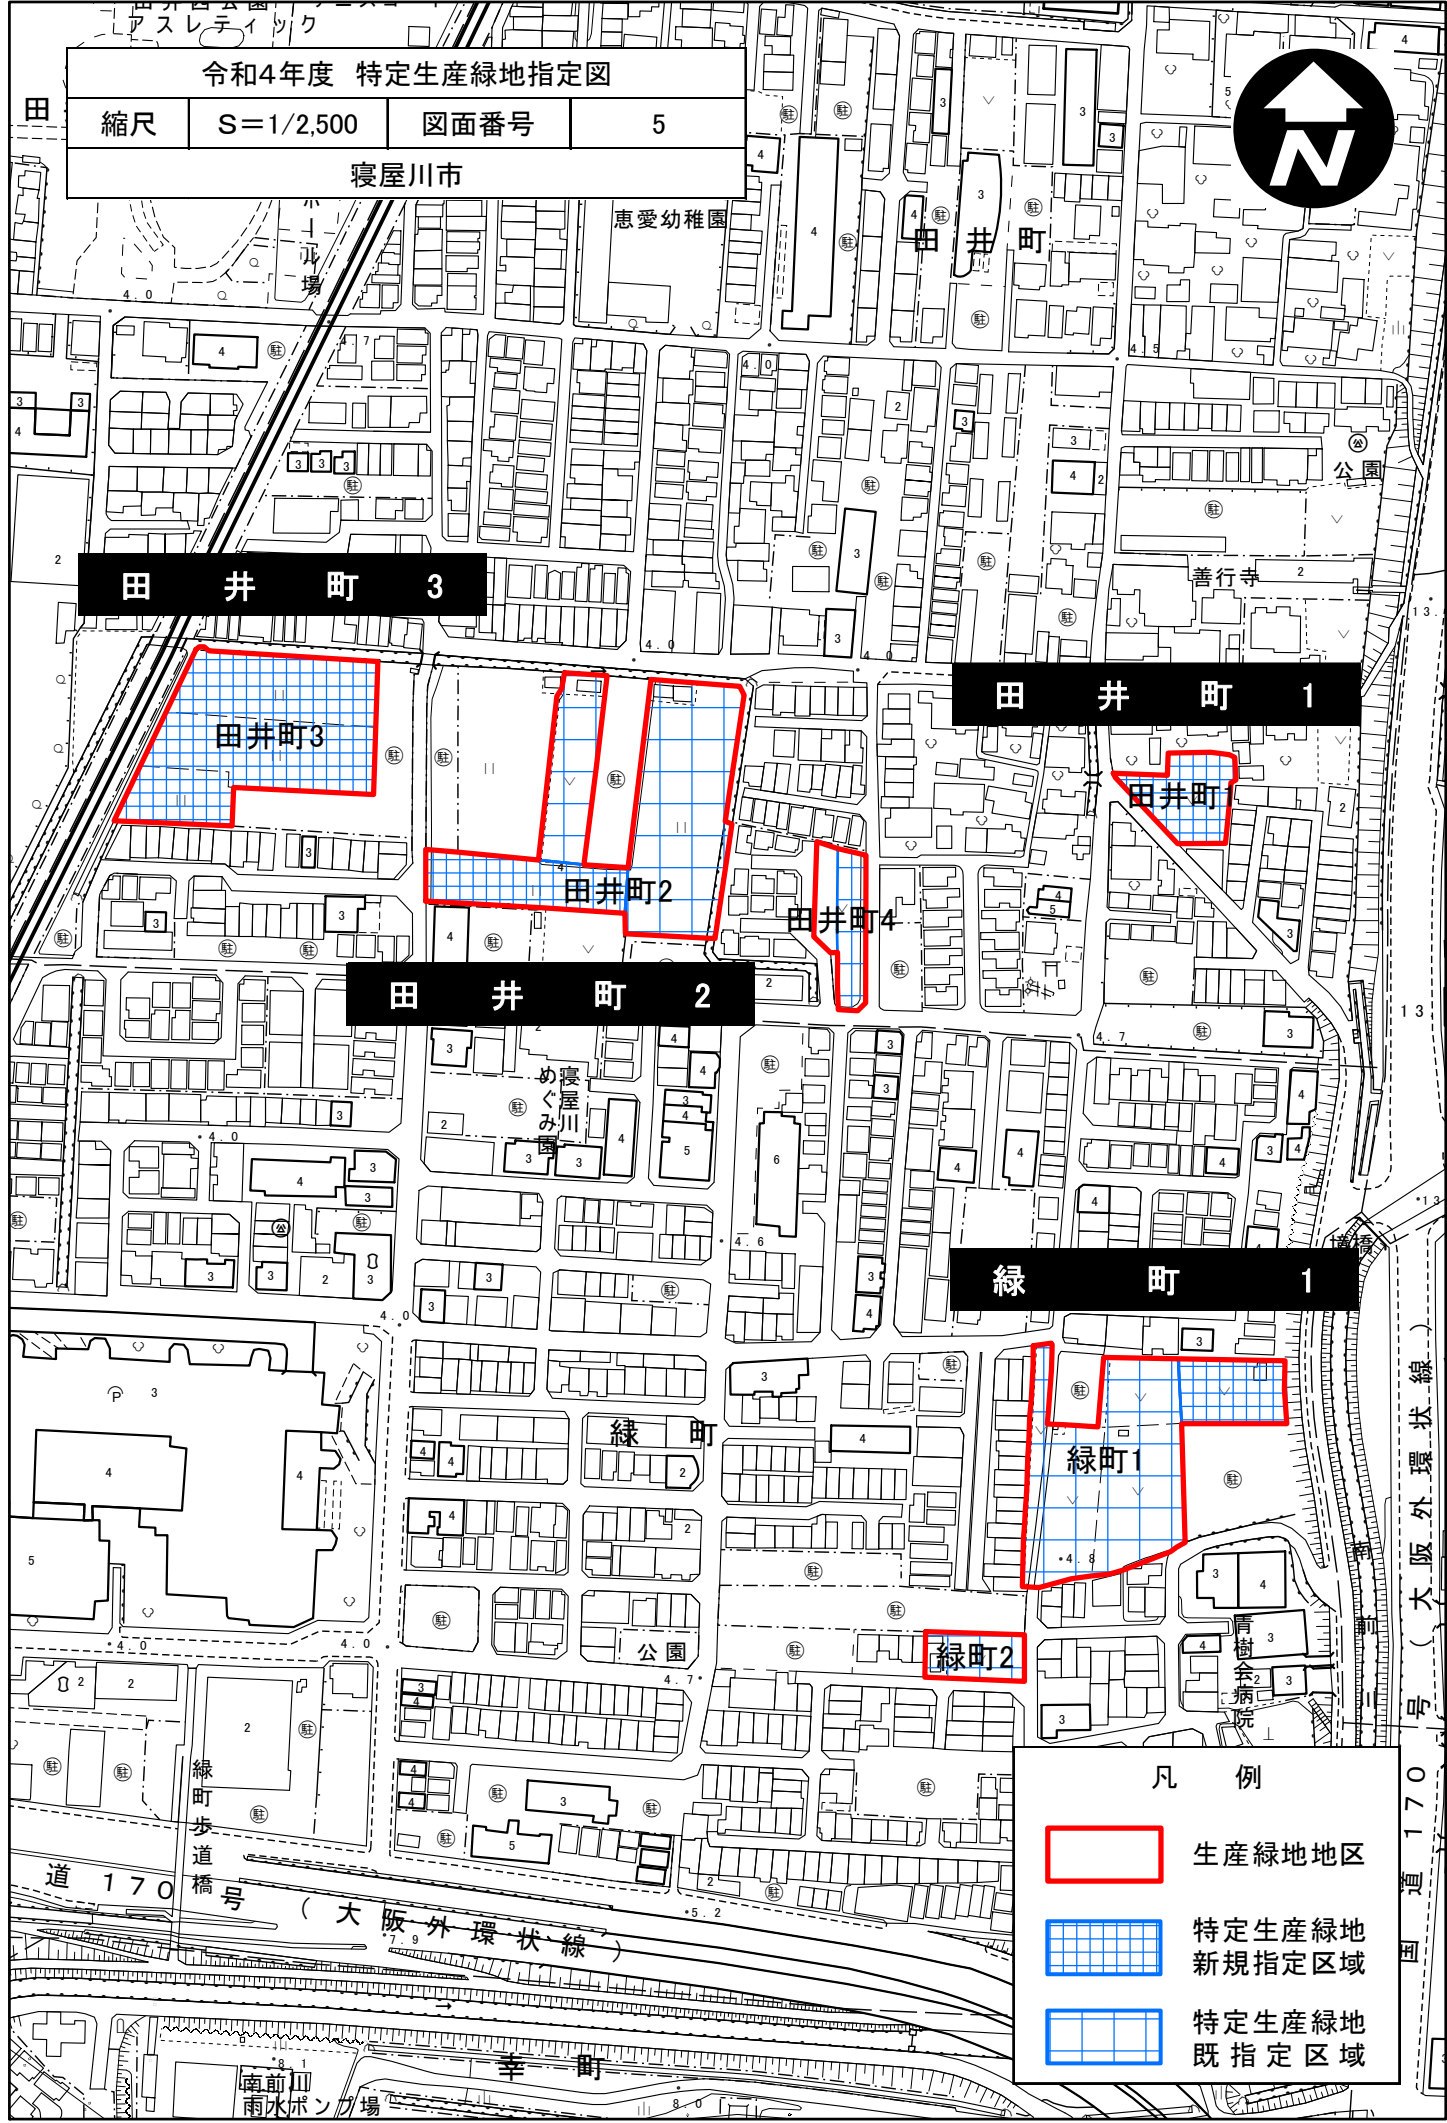

令和4年度 特定生産緑地指定図

縮尺

S=1/2,500

図面番号

6

寝屋川市



池田二丁目4

池田二丁目4

池田二丁目3

池田一丁目4

池田二丁目5

池田一丁目3




池田一丁目2

池田一丁目2

池田本町2

池田小学校

日本タクシー  
寝屋川消防署

凡 例	
	生産緑地地区
	特定生産緑地 新規指定区域
	特定生産緑地 既指定区域

特別養護老人ホーム  
寝屋山十字の園

池田2号公園

池田1号公園

池田本町

池田本町



令和4年度 特定生産緑地指定図

縮尺

S=1/2,500

図面番号

7

寝屋川市



成田南町1

成田南町1

第十中学校2

三井が丘一丁目

府住宅供給公社香里三井町地

池の瀬


凡例



生産緑地地区



特定生産緑地  
新規指定区域

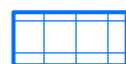

特定生産緑地  
既指定区域

令和4年度 特定生産緑地指定図


縮尺

S=1/2,500

図面番号

8

寝屋川市

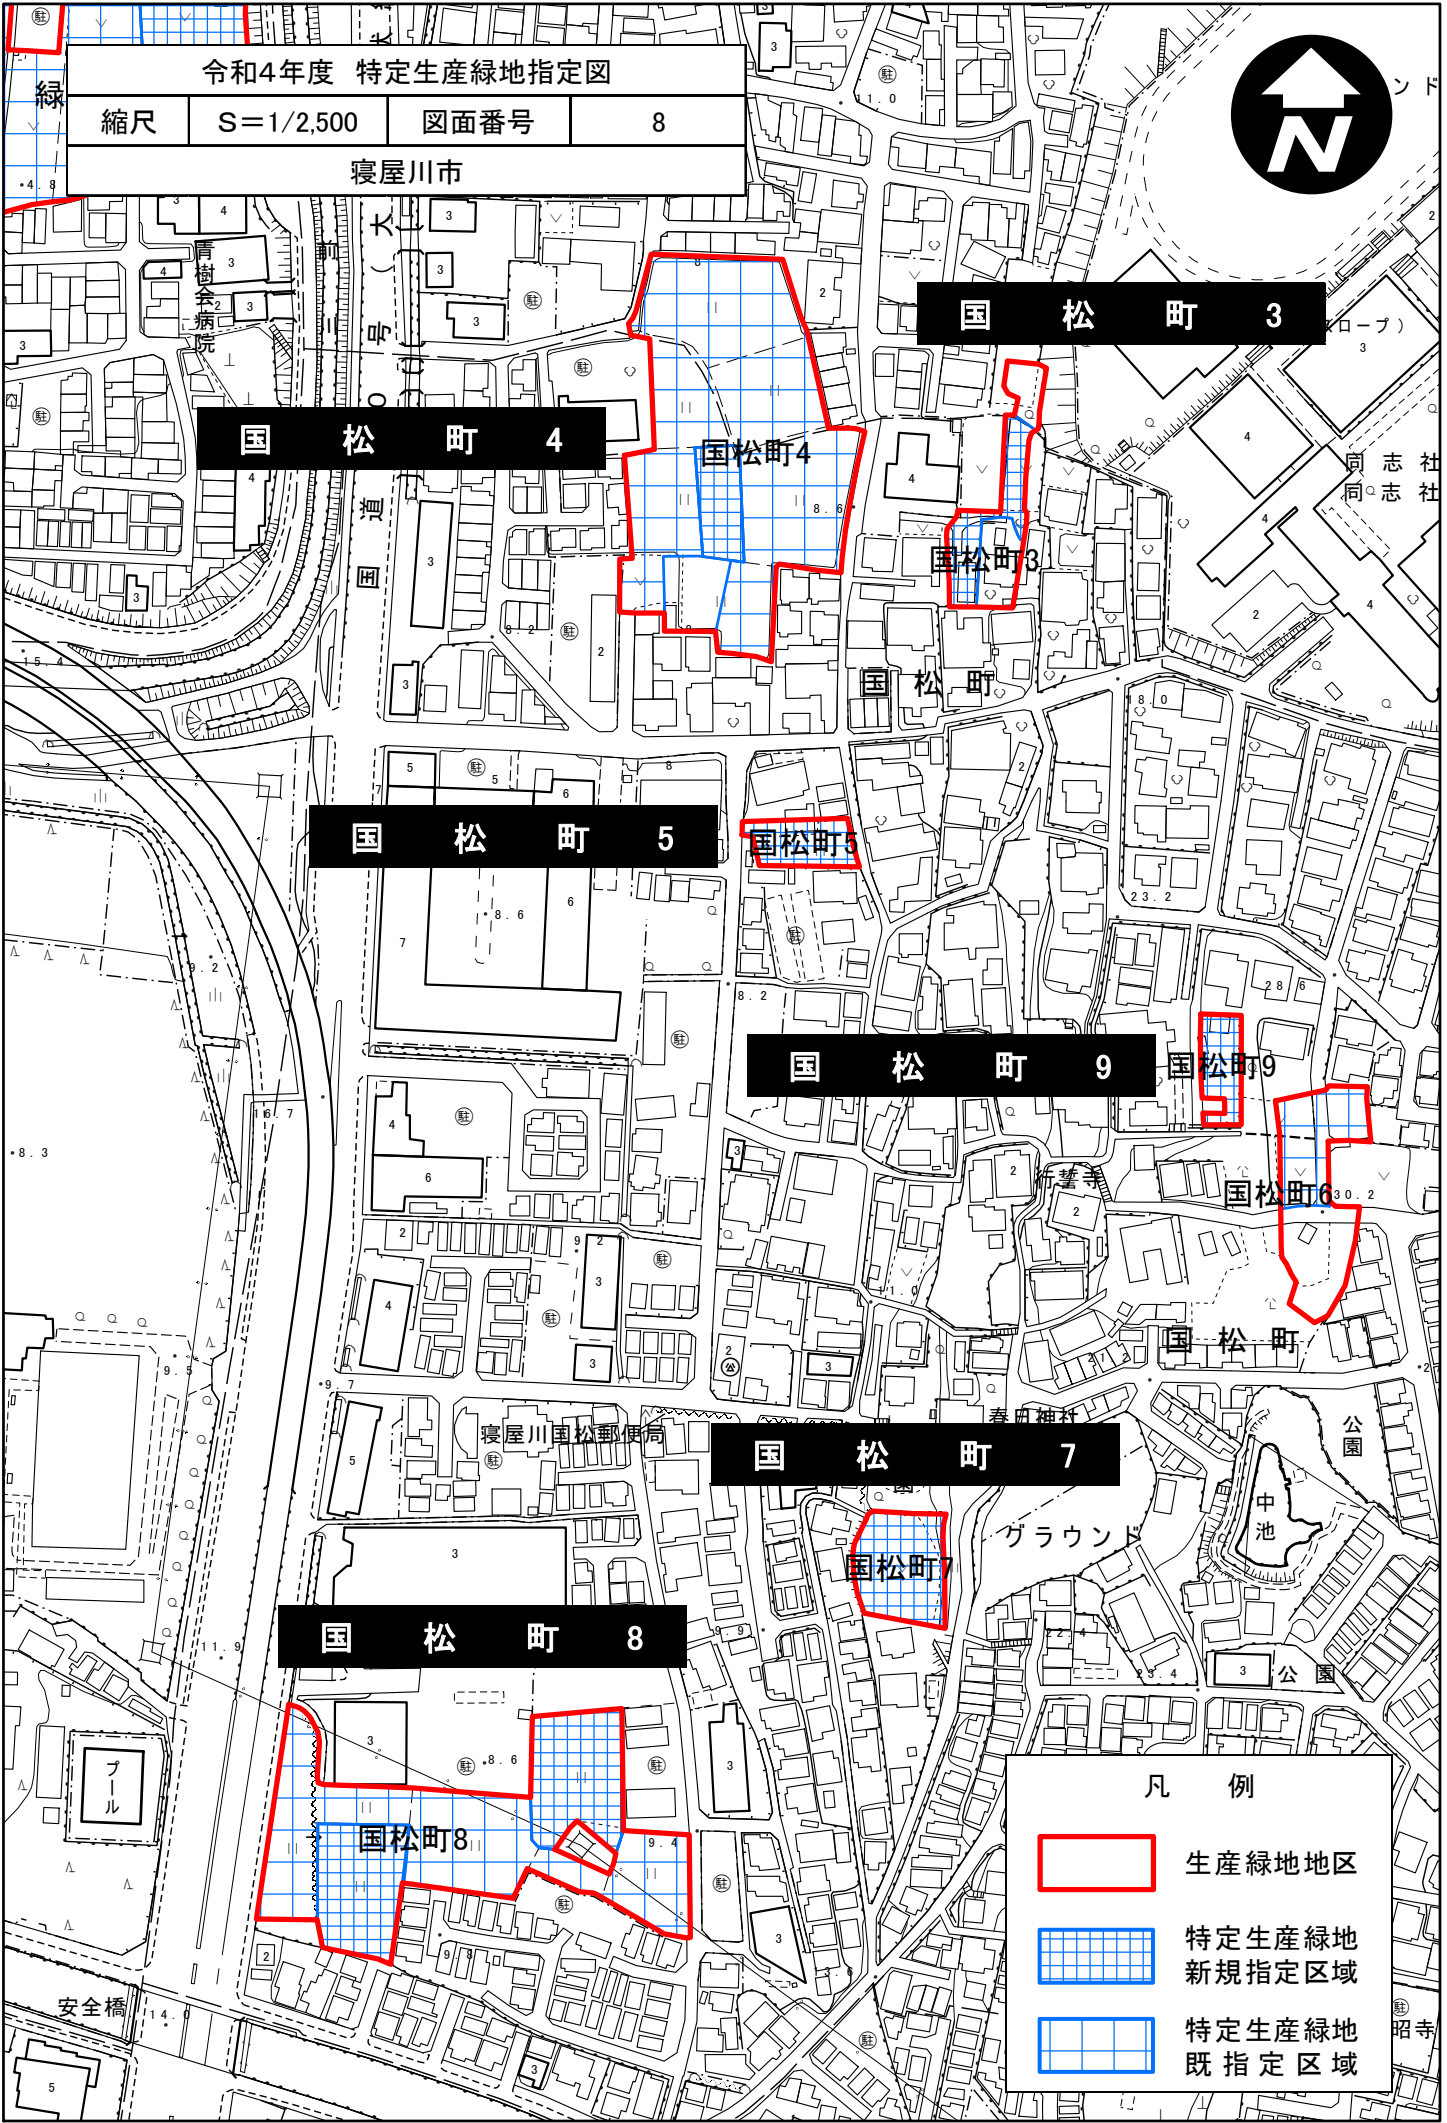

国松町 4

国松町 3

国松町 5

国松町 9

国松町 8

国松町 7

凡 例



生産緑地地区



特定生産緑地  
新規指定区域



特定生産緑地  
既指定区域



令和4年度 特定生産緑地指定図


縮尺

S=1/2,500

図面番号

9

寝屋川市

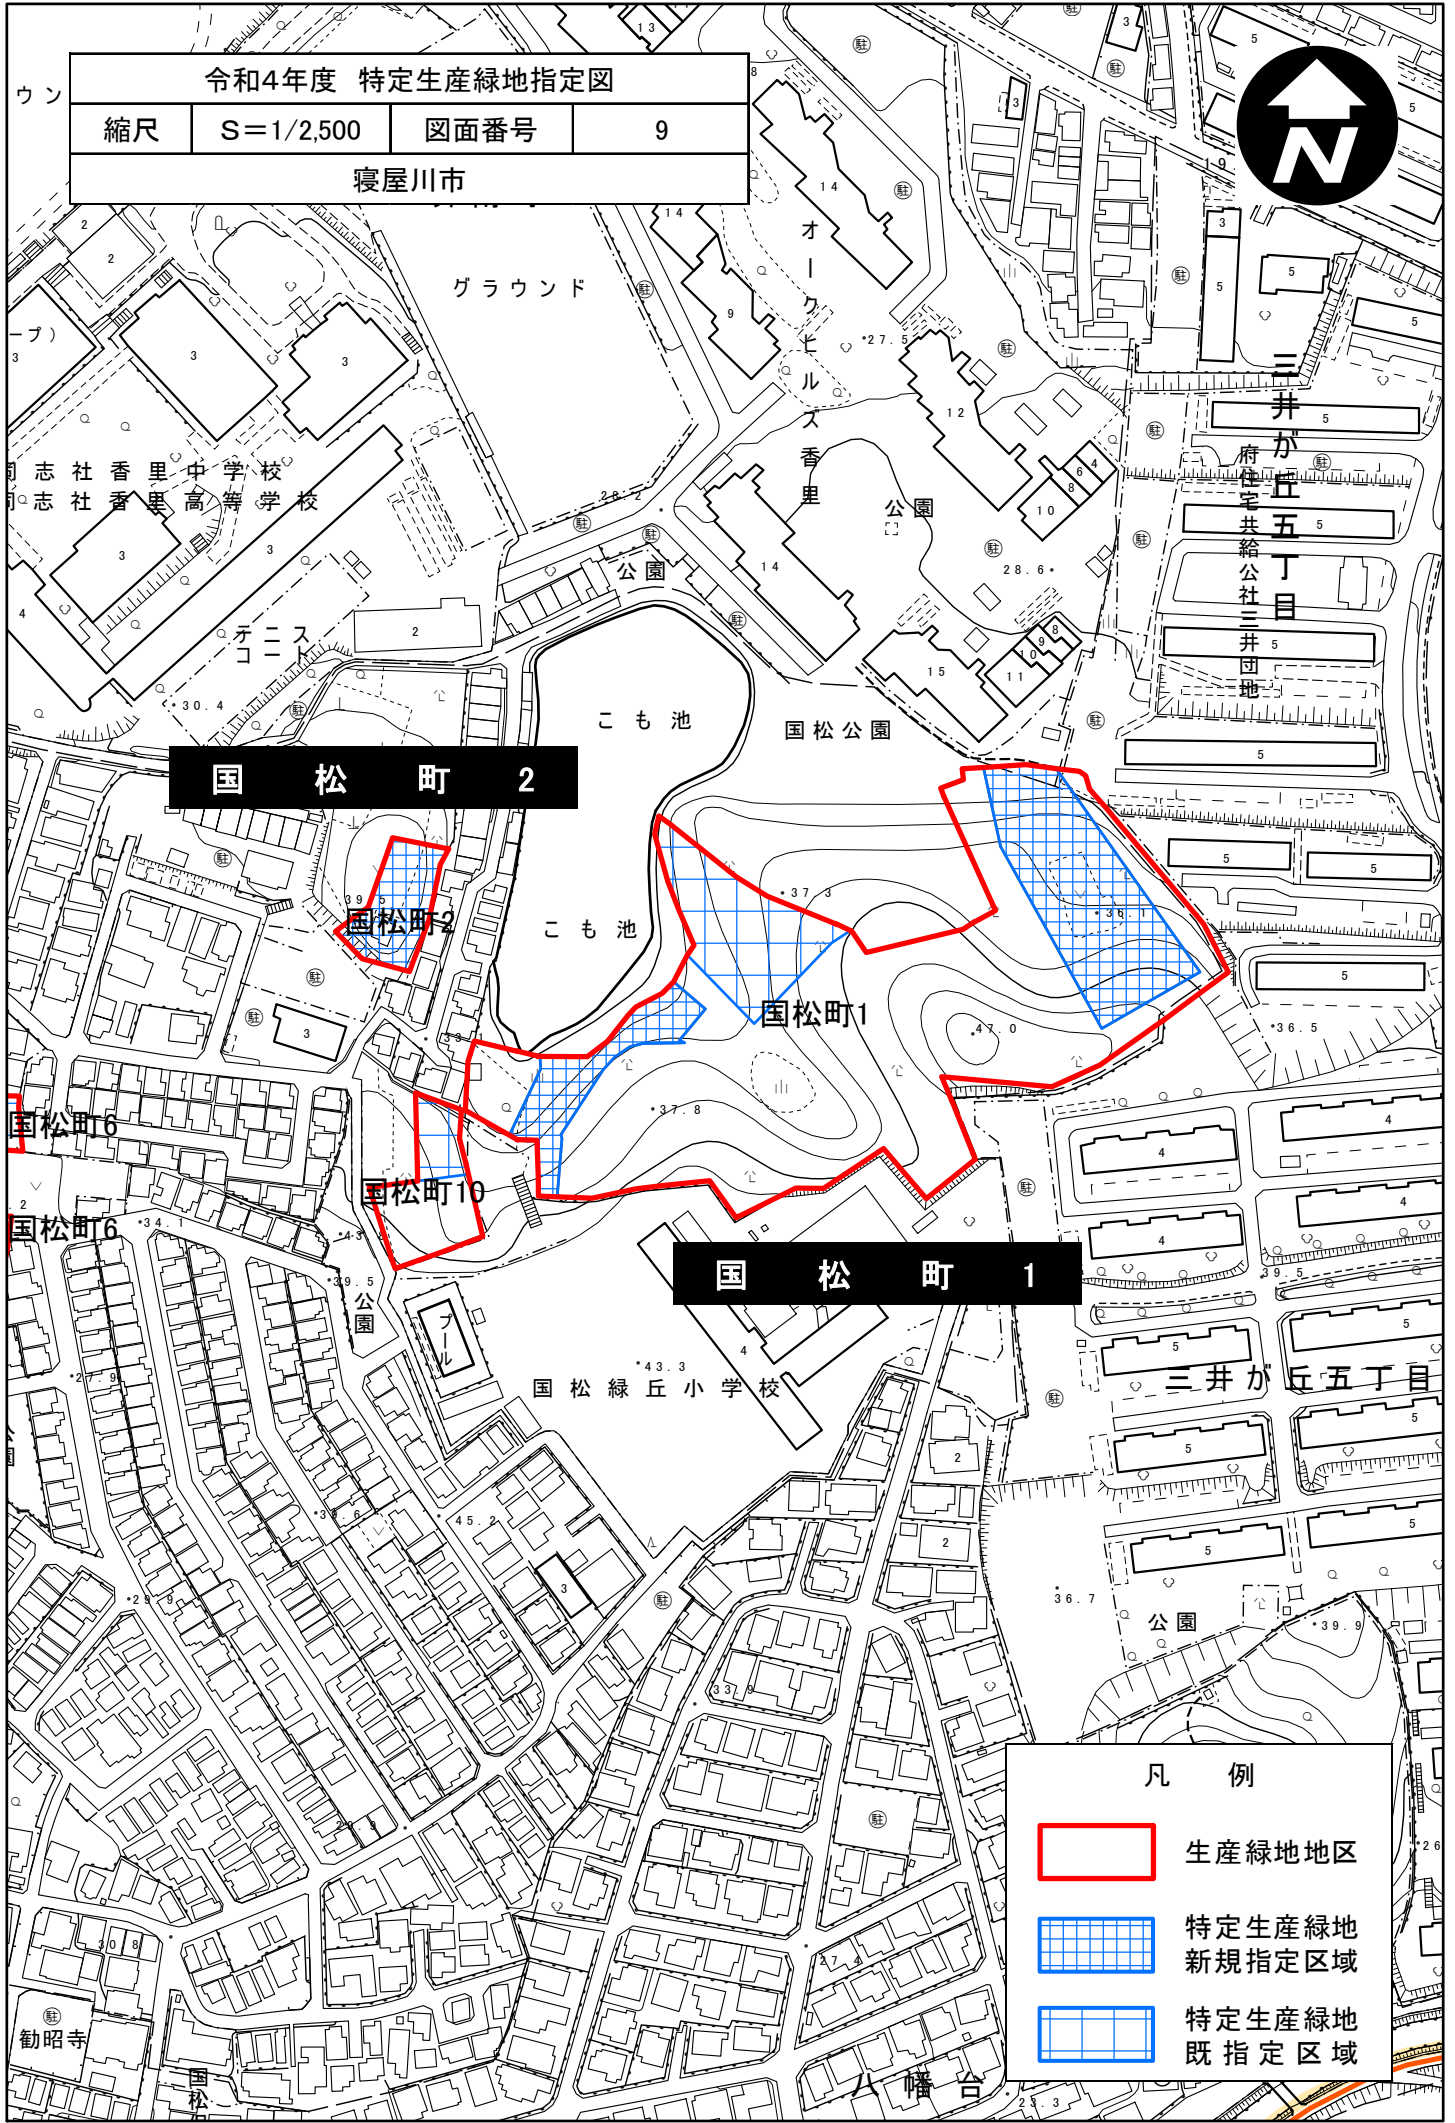

国松町 2

国松町 1

凡例



生産緑地地区



特定生産緑地  
新規指定区域



特定生産緑地  
既指定区域

令和4年度 特定生産緑地指定図

縮尺

S=1/2,500

図面番号

10

寝屋川市



明徳一丁目2

明徳一丁目2

明徳一丁目

寝

明徳一丁目1

明徳一丁目3

明徳二丁目

寝屋一丁目1

寝屋南二丁目1

寝屋一丁目5

寝屋一丁目3

寝屋一丁目4

寝屋南二丁目2

寝屋南二丁目3

寝屋南二丁目4

凡例



生産緑地地区



特定生産緑地  
新規指定区域



特定生産緑地  
既指定区域



令和4年度 特定生産緑地指定図

縮尺

S=1/2,500

図面番号

11

寝屋川市



和 寺 本 町 一 丁 目

大阪府道路公社  
仁和考欠橋  
有料道路管理事務所

第八中学校

点 野 五 丁 目

第八中学校

仁和寺本町二丁目2

寺 本 町 一 丁 目

日動工業本社

仁和寺本町二丁目14

仁和寺本町二丁目2

仁和寺本町二丁目

仁和寺本町二丁目3

常楽寺

月の輪学院

トヨタテックス  
大阪寝屋川工場

三愛寝屋川工場

凡 例



生産緑地地区



特定生産緑地  
新規指定区域



特定生産緑地  
既指定区域

仁和寺本町三丁目

寝

屋

川

仁和寺本町三丁目2

点野小学校

# 令和4年度 特定生産緑地指定図


縮尺

S=1/2,500

図面番号

12

寝屋川市

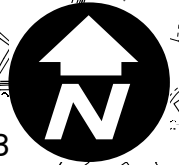

野五丁目

点野五丁目

葛原二丁目3

八中学校

西寝屋川高校

府立西寝屋川高校

点野五丁目2

エフ・テクノ  
仁和寺倉庫

葛原二丁目

葛原二丁目

葛原二丁目

葛原二丁目2

葛原二丁目2

葛原二丁目1

世帯地方道八尾茨木線

トヨタ部品大阪共販

大阪トヨタ  
LOGI&B-TEC

仁和寺本町三丁目  
仁和寺本町三丁目8

丸毛自動車工業

仁和寺本町三丁目1

仁和寺本町三丁目1

宝町

宝町1


## 凡例



生産緑地地区



特定生産緑地  
新規指定区域

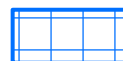

特定生産緑地  
既指定区域



令和4年度 特定生産緑地指定図

縮尺

S=1/2,500

図面番号

13

寝屋川市



寝屋二丁目1

寝屋二丁目4

寝屋二丁目3

寝屋二丁目2

寝屋二丁目2

寝屋二丁目

寝屋配水場

不二鉄工所

公園

寝屋長者屋敷跡

寝屋二丁目4

寝屋二丁目5

寝屋二丁目

星田池

介護老人保健施設  
ハートニー

凡例



生産緑地地区



特定生産緑地  
新規指定区域



特定生産緑地  
既指定区域

令和4年度 特定生産緑地指定図


縮尺

S=1/2,500

図面番号

14

寝屋川市

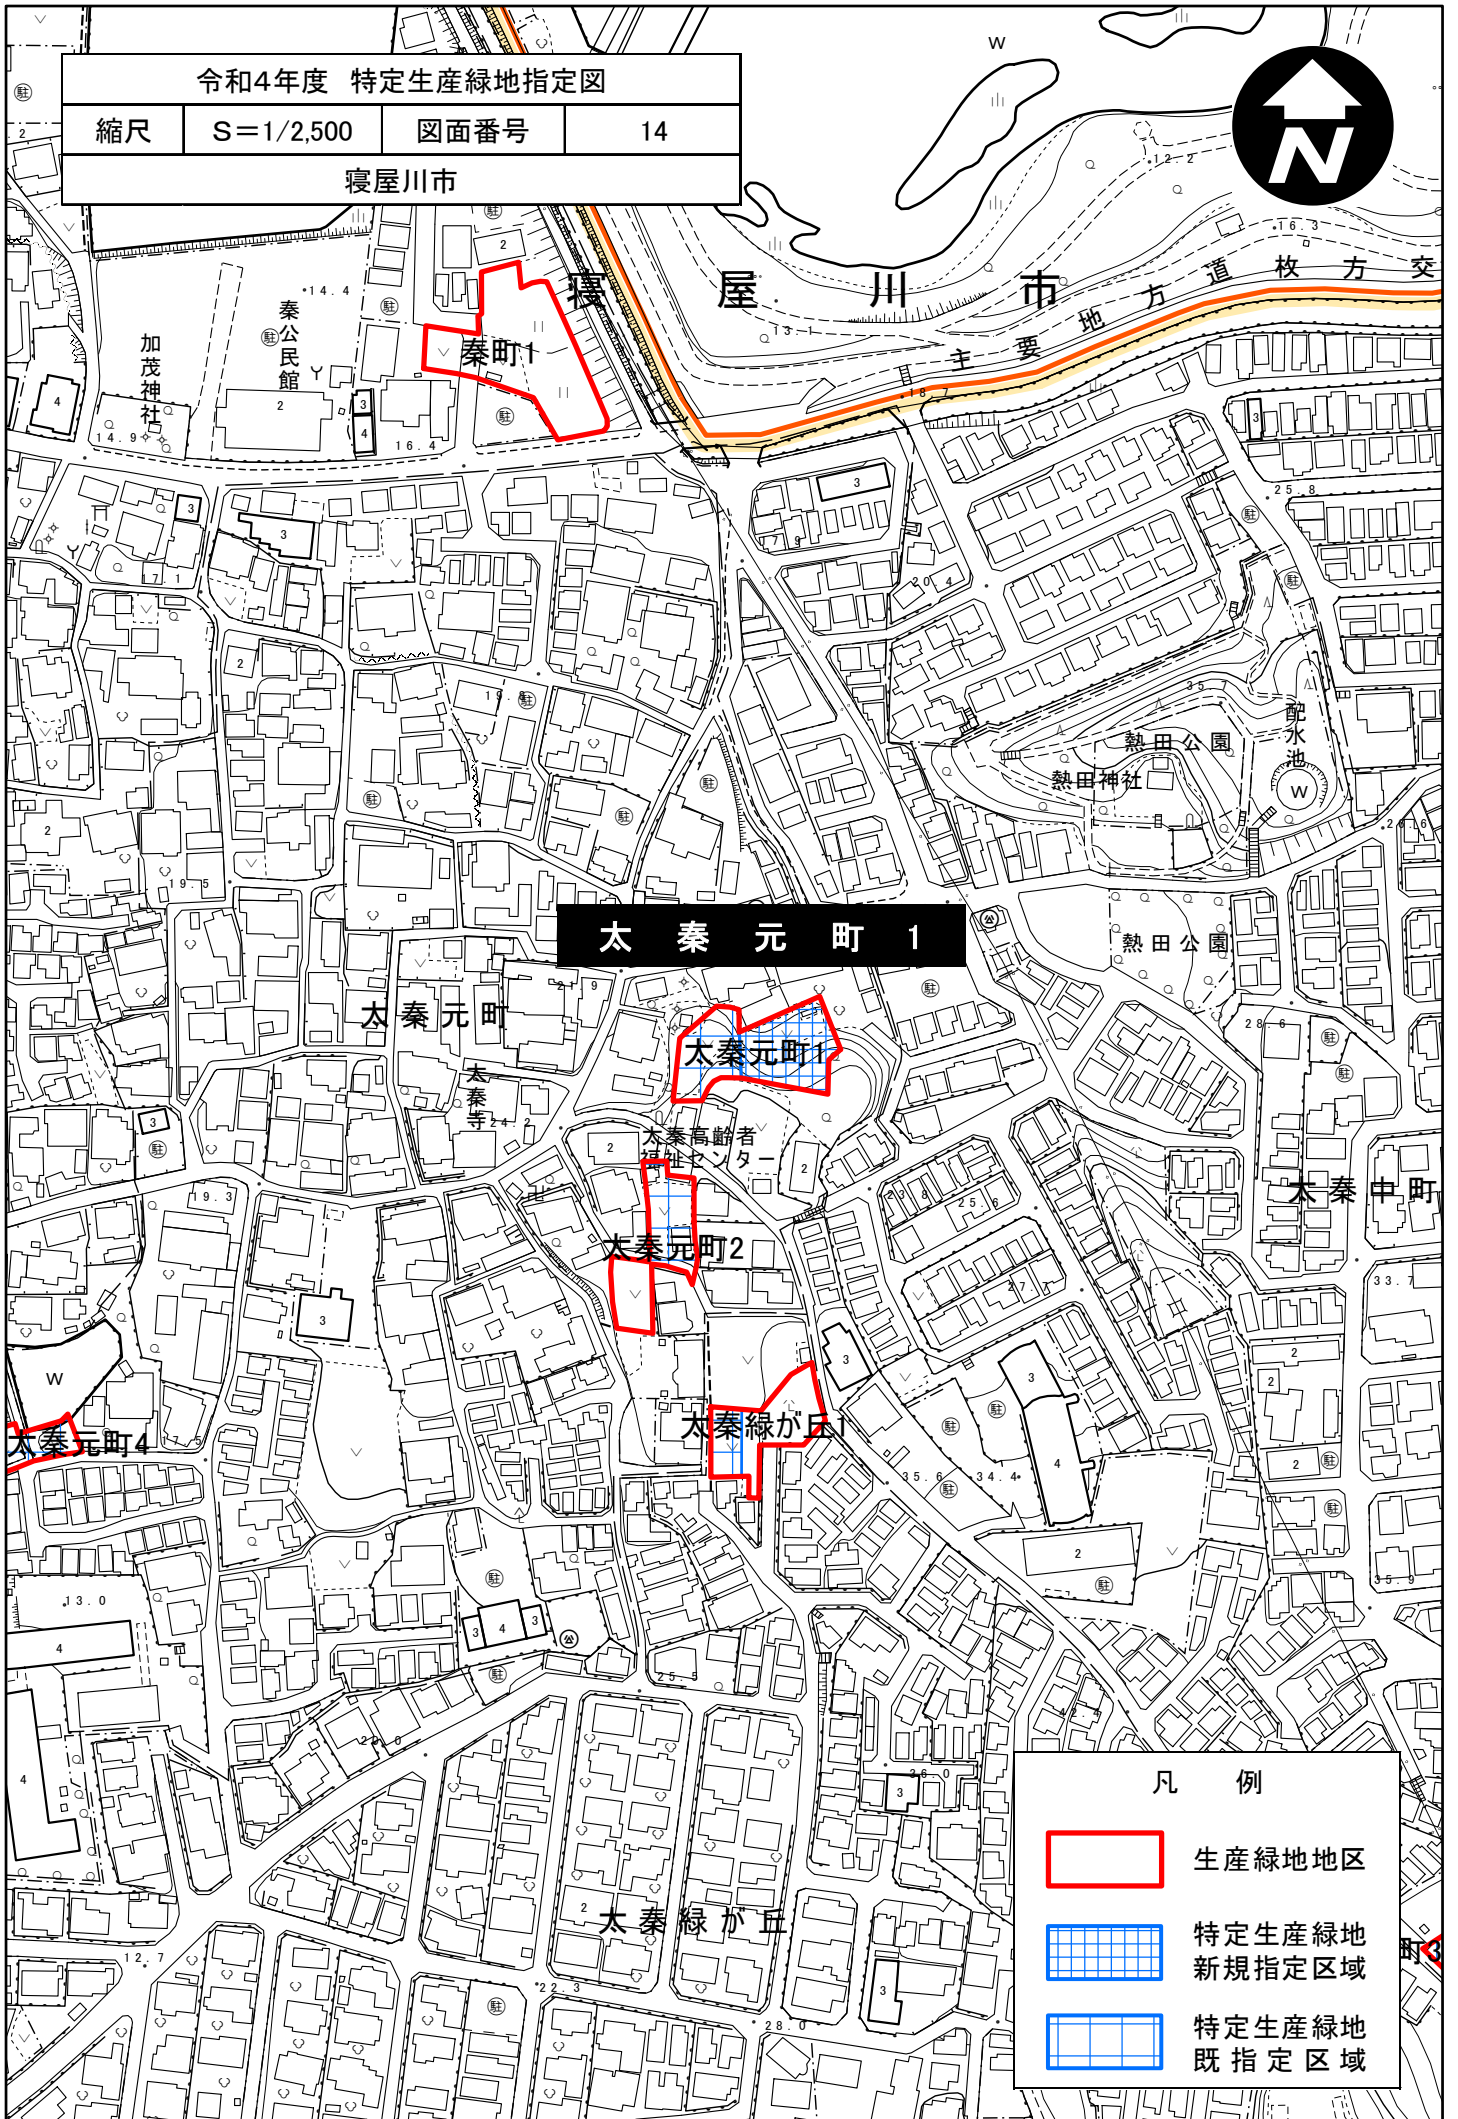

太秦元町1

太秦元町1

太秦元町2

太秦緑が丘

太秦元町4

凡例



生産緑地地区



特定生産緑地  
新規指定区域



特定生産緑地  
既指定区域



令和4年度 特定生産緑地指定図

縮尺

S=1/2,500

図面番号

15

寝屋川市



対馬江西町2

対馬江西町2

対馬江西町3

高柳六丁目1

高柳七丁目1

高柳七丁目2

高柳六丁目7

高柳六丁目5

凡例



生産緑地地区



特定生産緑地  
新規指定区域



特定生産緑地  
既指定区域

黒原旭町公園

旭学園第二幼稚園

黒原旭町

令和4年度 特定生産緑地指定図

縮尺

S=1/2,500

図面番号

16

寝屋川市

高宮新町 2

高宮新町 2

高宮新町 5

高宮新町

高宮新町 4

高宮新町 3

高宮新町 4

寝屋川高宮郵便局  
高宮新町 6

高宮一丁目 1

高宮一丁目 1

凡例



生産緑地地区



特定生産緑地  
新規指定区域



特定生産緑地  
既指定区域

高宮一丁目 3



令和4年度 特定生産緑地指定図

縮尺

S=1/2,500

図面番号

17

寝屋川市



上 競 技 場

打上中町 7

打上中町 7

打上中町 1

打上中町 6

打上中町 4

打上中町 1

打上中町 3

打上中町

コーナン東寝屋川店

打上中町 5

打上元町

打上中町

打上中町 8

公園

打上元町 7

打上中町 2

打上元町 1

打上元町 1

打上公民館

打上元町

凡 例



生産緑地地区



特定生産緑地  
新規指定区域



特定生産緑地  
既指定区域

公園駅

打上元町 3

令和4年度 特定生産緑地指定図

縮尺

S=1/2,500

図面番号

18

寝屋川市



太秦2号公

高宮二丁目1

高宮一丁目1

高宮二丁目1

高宮あさひ丘

高宮あさひ丘

高宮二丁目3

高宮二丁目3

高宮二丁目8

高宮二丁目4

高宮二丁目4

高宮一丁目4

高宮一丁目5

高宮一丁目8

高宮一丁目9

高宮二丁目4

高宮二丁目7

高宮二丁目10

高宮二丁目9

高宮二丁目10

高宮二丁目7

寝屋川

高宮二丁目11

凡例



生産緑地地区



特定生産緑地  
新規指定区域



特定生産緑地  
既指定区域



令和4年度 特定生産緑地指定図


縮尺

S=1/2,500

図面番号

19

寝屋川市

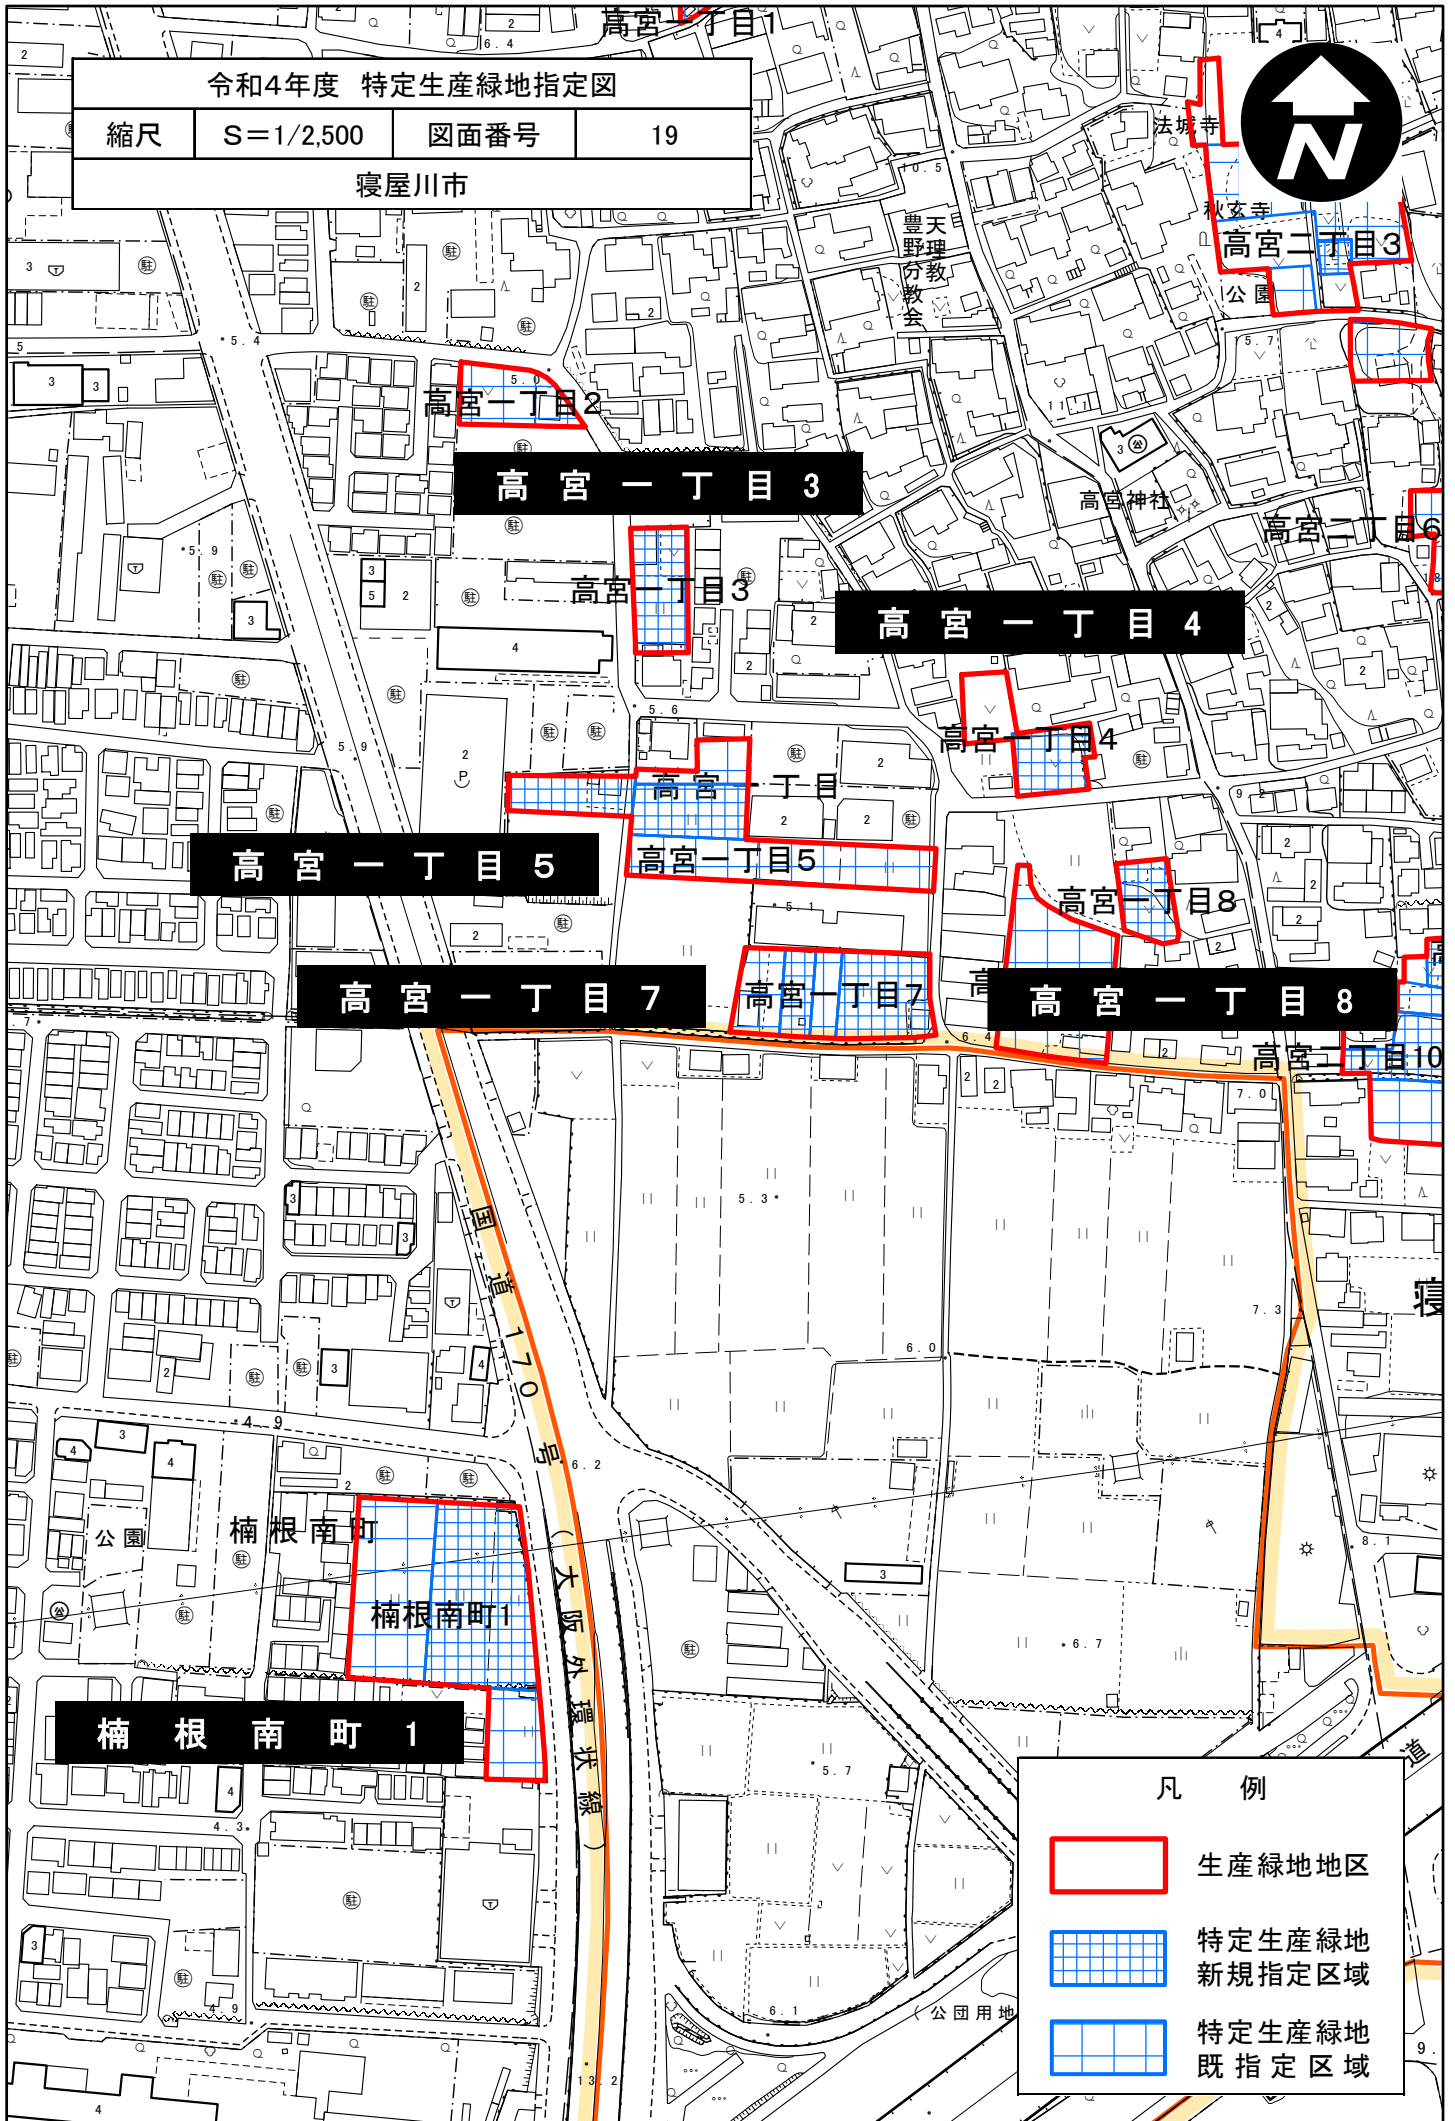

凡例



生産緑地地区



特定生産緑地  
新規指定区域



特定生産緑地  
既指定区域

令和4年度 特定生産緑地指定図

縮尺

S=1/2,500

図面番号

20

寝屋川市



上神田二丁目1

高柳五丁目2

上神田二丁目

上神田二丁目3

神上神田二丁目3

上神田二丁目  
第五中学校

上神田二丁目4

御幸東町1

御幸東町1  
幸東


凡例




生産緑地地区



特定生産緑地  
新規指定区域

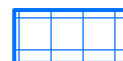

特定生産緑地  
既指定区域

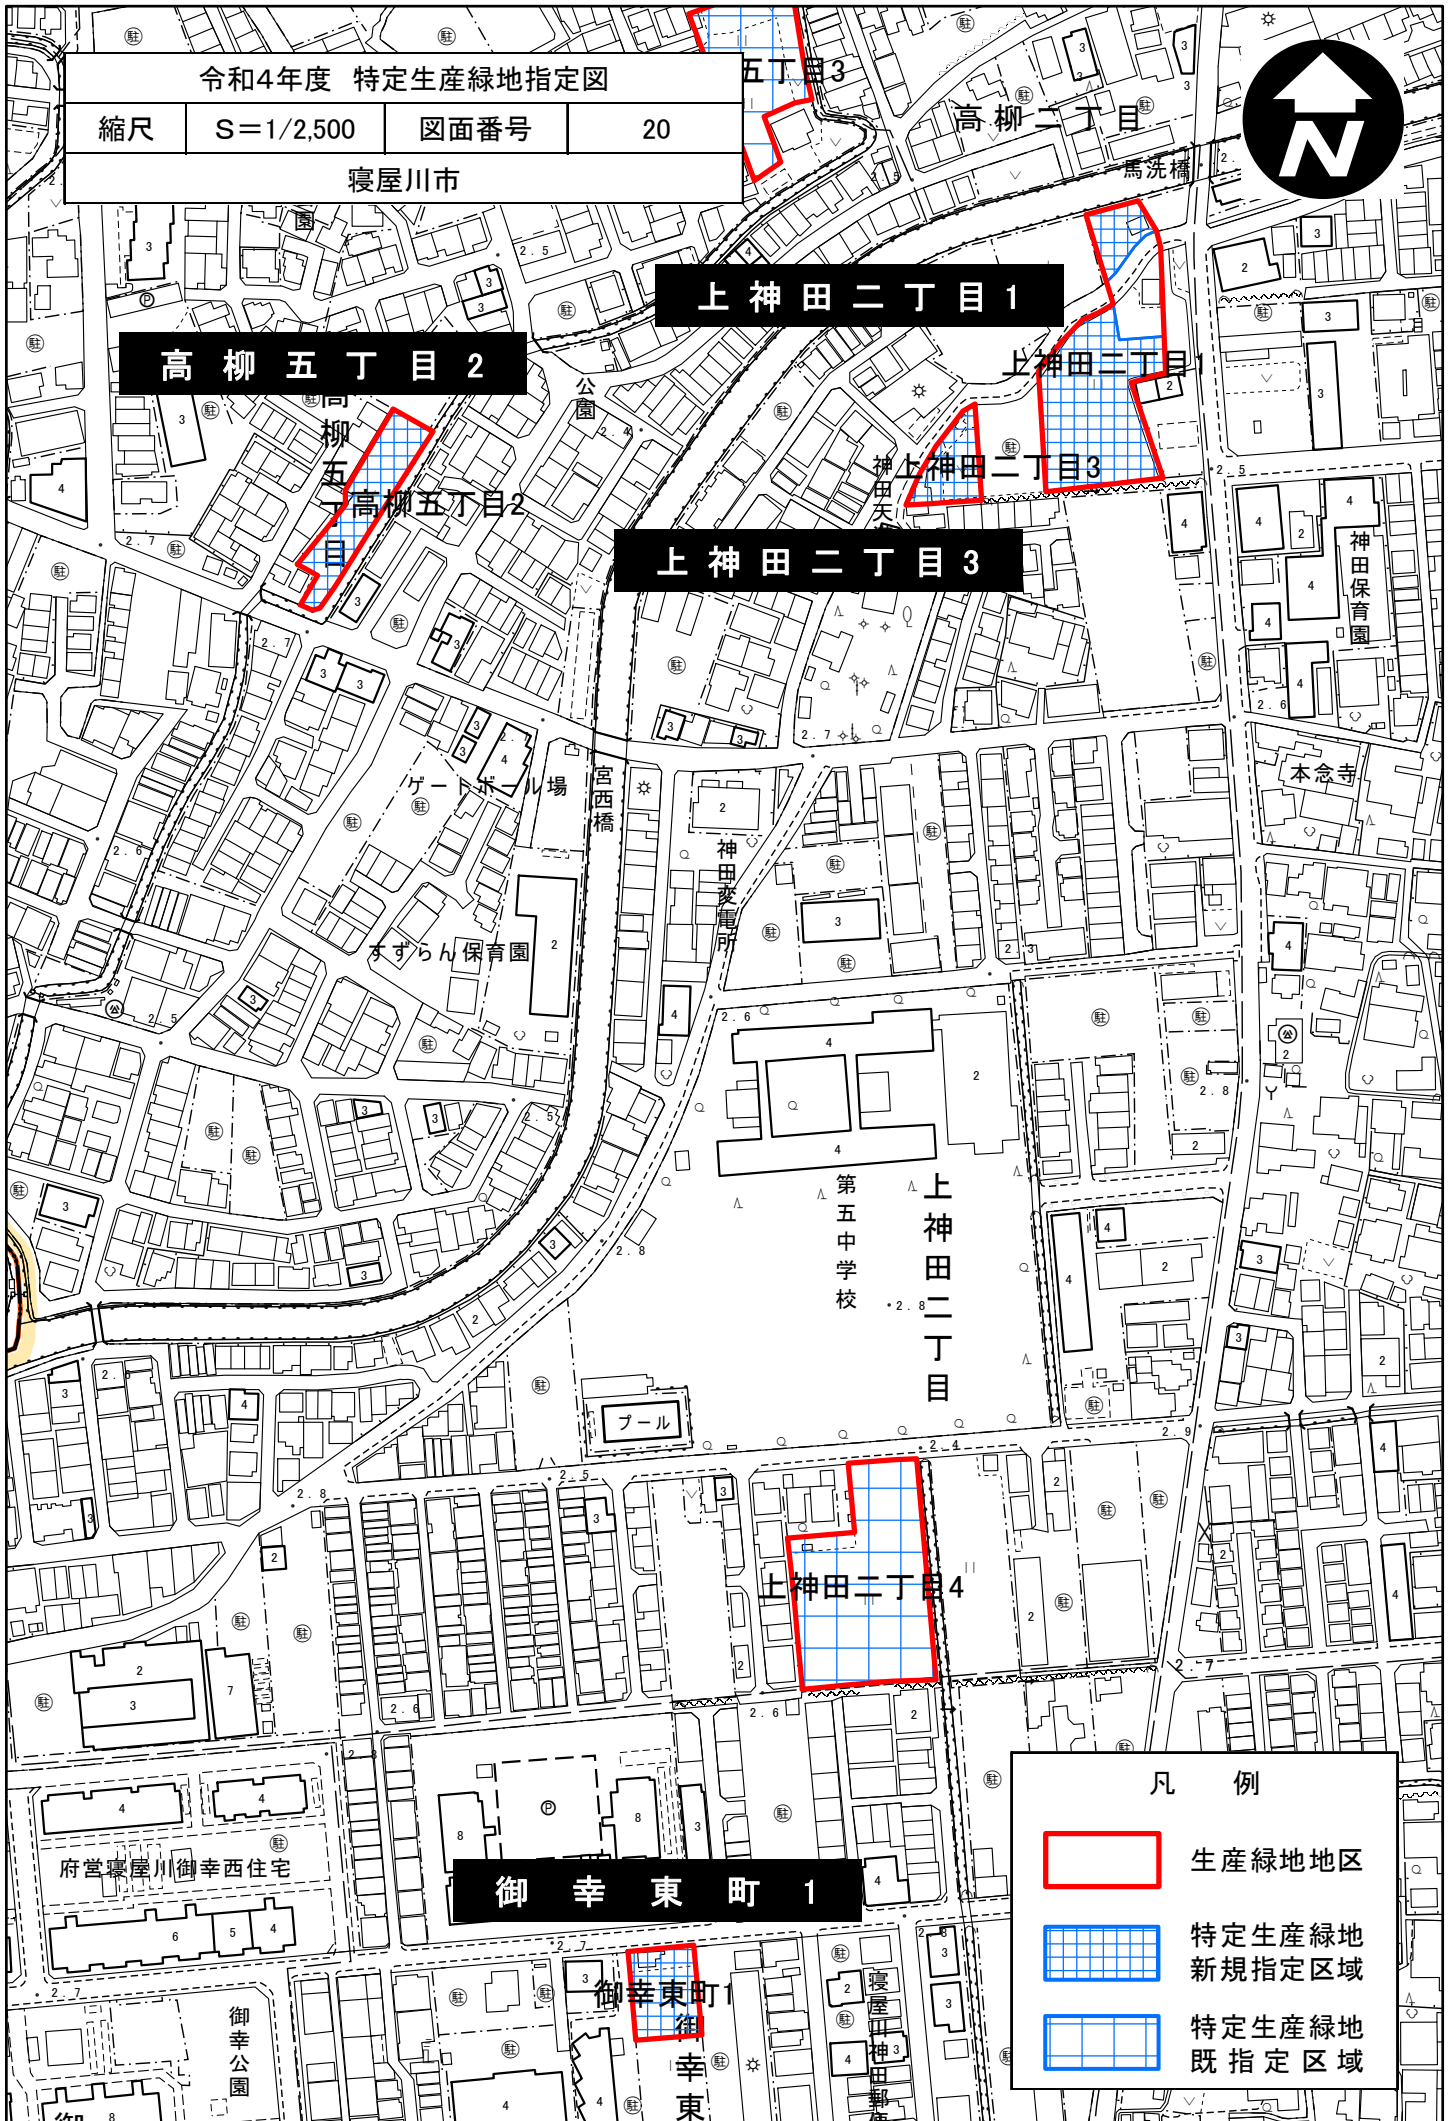



令和4年度 特定生産緑地指定図


縮尺

S=1/2,500

図面番号

21

寝屋川市

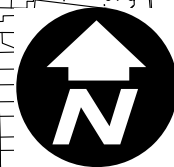

上神田一丁目2

東神田町11

上神田一丁目2

上神田一丁目

西南センター

寝屋川消防署  
神田出張所

東神田町11

東神田町2

東神田町1

東神田町10

上神田一丁目5

上神田公園

東神田町10

上神田一丁目8

東神田町

神田小学校

上神田一丁目6

東神田町5

上神田一丁目4

東神田町4

東神田町7

中神田町2

かえで保育園

東神田町8

東神田町9

中神田町3

中神田町3

中神田町13

中神田町11

中神田

中神田町10

凡例



生産緑地地区



特定生産緑地  
新規指定区域



特定生産緑地  
既指定区域

下水道事務所  
高島工区

神田中央公

令和4年度 特定生産緑地指定図


縮尺

S=1/2,500

図面番号

22

寝屋川市

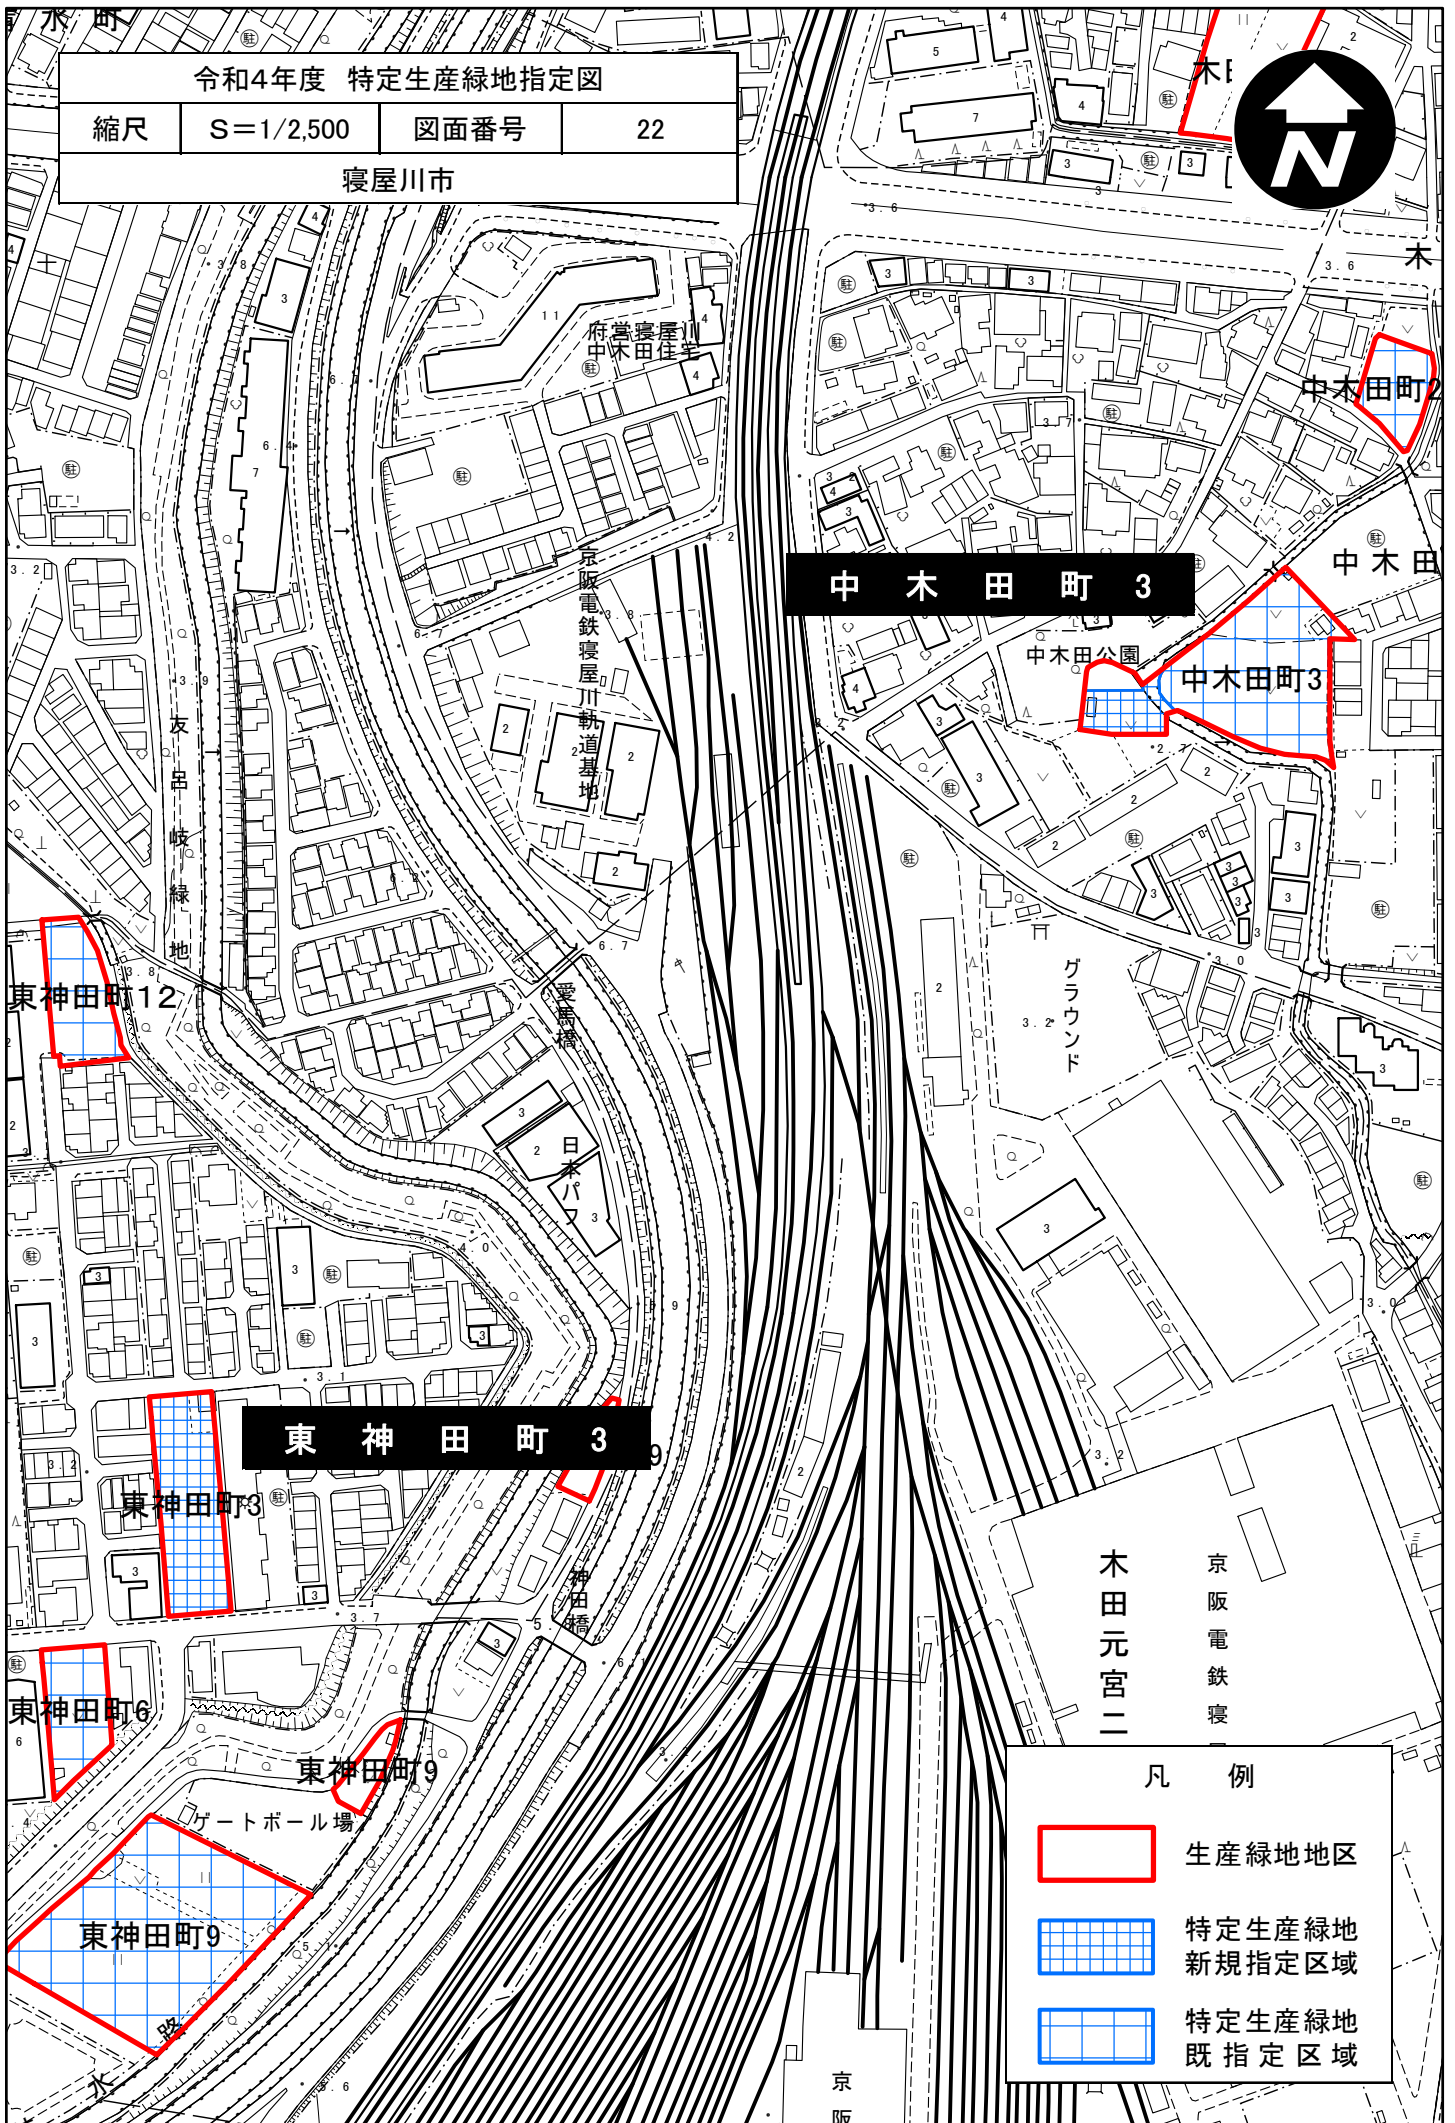

中木田町3

中木田町3

東神田町3

東神田町3

東神田町6

東神田町9

東神田町9

凡例



生産緑地地区



特定生産緑地  
新規指定区域



特定生産緑地  
既指定区域



令和4年度 特定生産緑地指定図

縮尺

S=1/2,500

図面番号

23

寝屋川市



打上高塚町

打上高塚町1

打上高塚町1

打上高塚町1

明和小学校

営明和住宅

公園

打上南町1

打上南町

打上南町

打上宮前町

打上宮前町

特別養護老人ホームいちよう園

明和二十丁目

高倉二丁目

高倉二丁目1

高倉二丁目1

高倉一丁目

梅が丘一丁目

凡例



生産緑地地区



特定生産緑地  
新規指定区域



特定生産緑地  
既指定区域

令和4年度 特定生産緑地指定図

縮尺

S=1/2,500

図面番号

24

寝屋川市



打上元町

打上元町2

打上元町2

打上元町3

打上元町4

打上元町4

打上元町9

吉野池

打上配水池

高良神社

打上元町5

打上元町6

打上元町6

打上元町6

凡例



生産緑地地区



特定生産緑地  
新規指定区域



特定生産緑地  
既指定区域




東神田町7 東神田町6 東神田町9

令和4年度 特定生産緑地指定図

縮尺 S=1/2,500 図面番号 25

寝屋川市

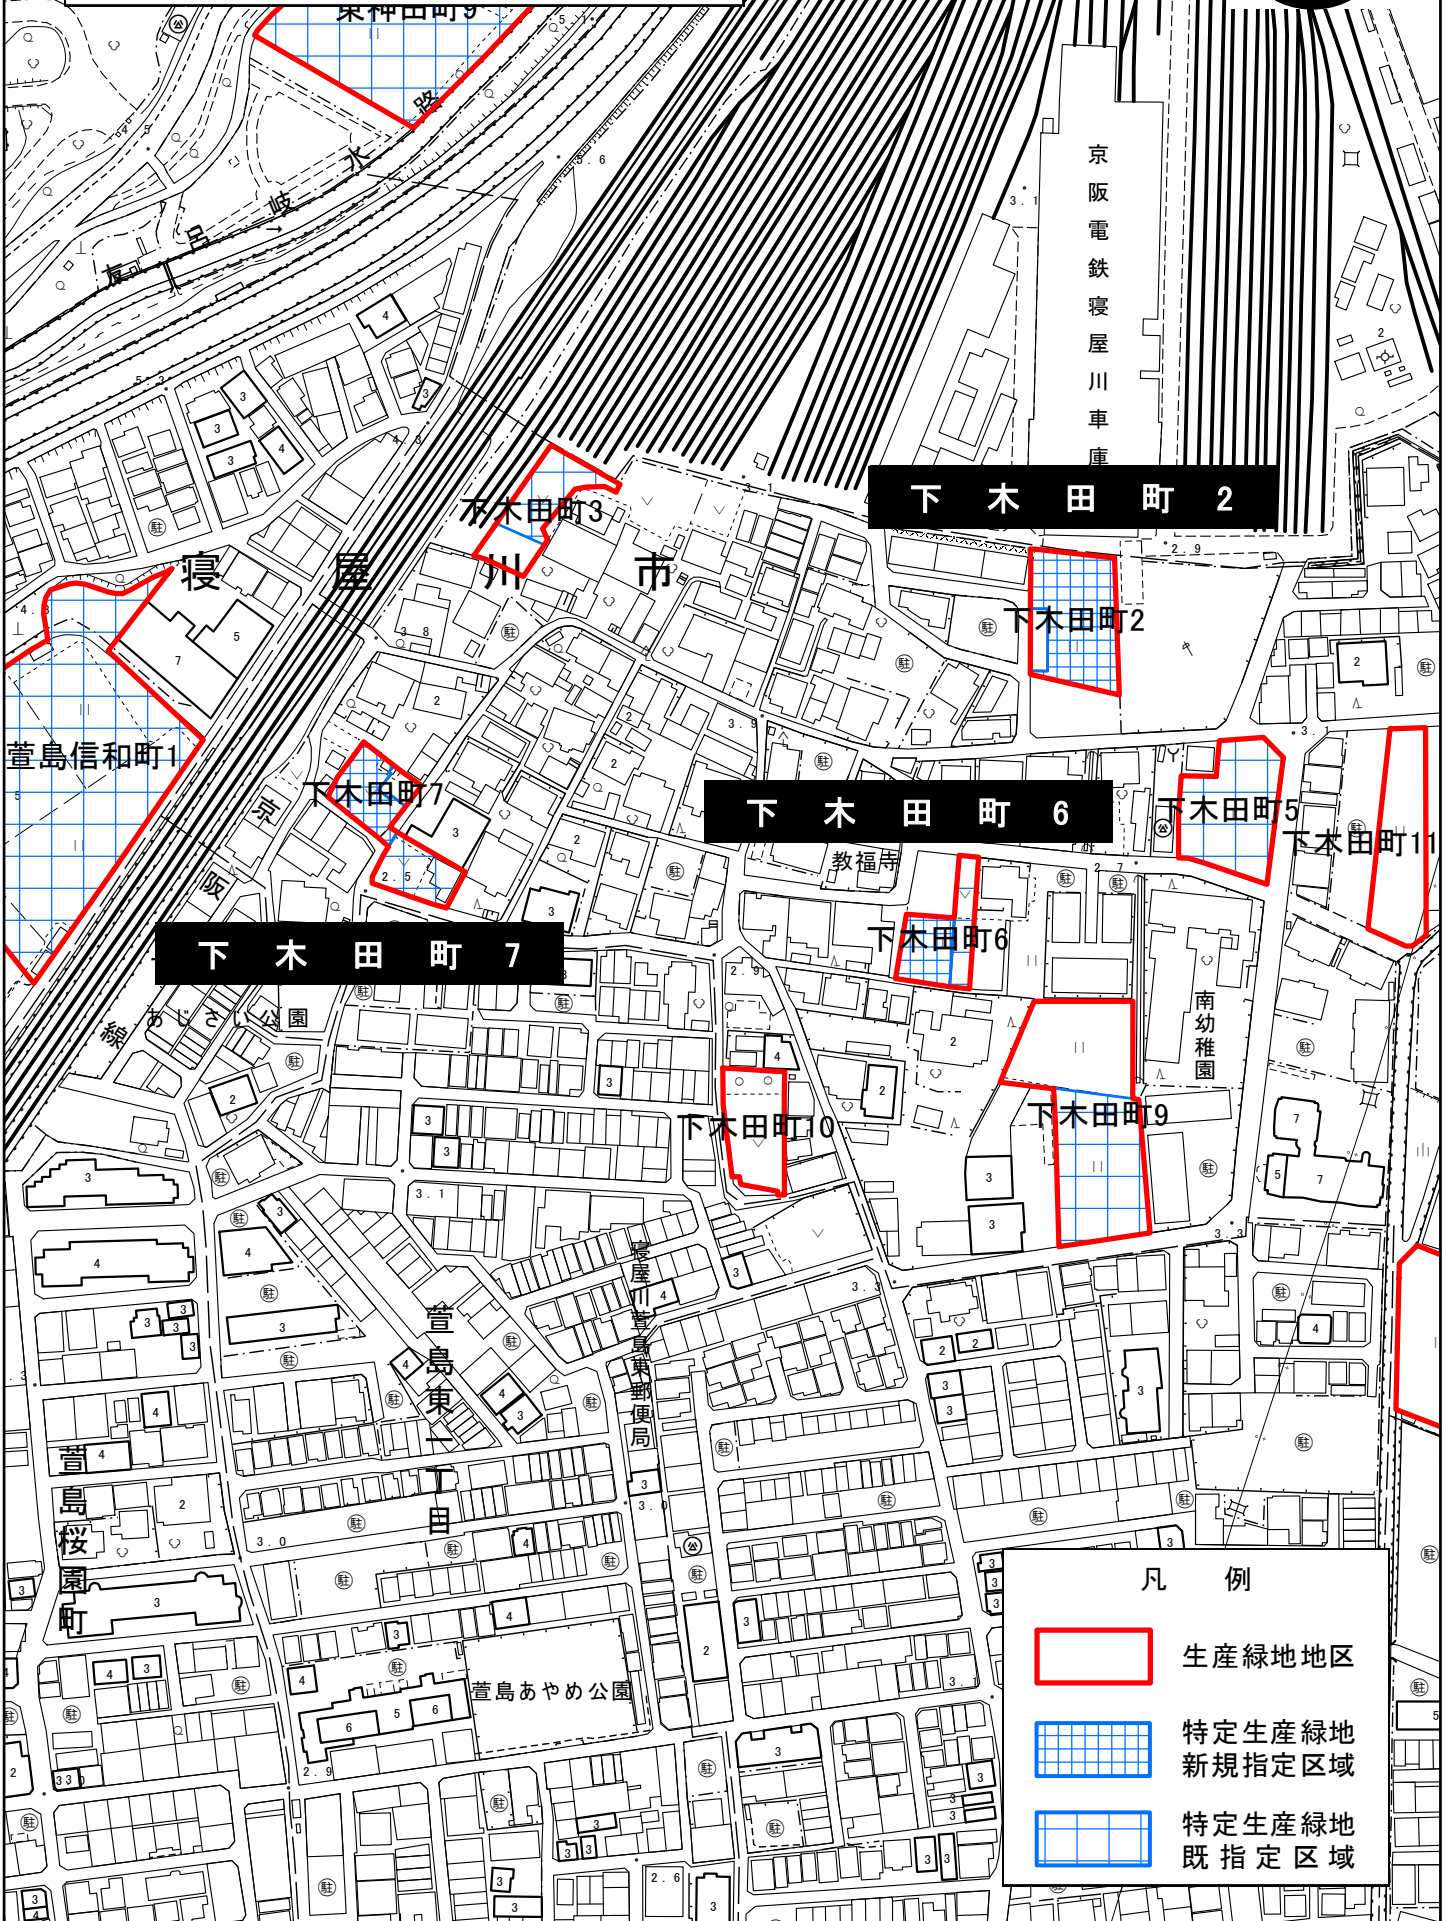

京阪電鉄寝屋川車庫

寝屋川市

下木田町7

下木田町2

下木田町6

萱島東

凡例

	生産緑地地区
	特定生産緑地 新規指定区域
	特定生産緑地 既指定区域

令和4年度 特定生産緑地指定図


縮尺

S=1/2,500

図面番号

26

寝屋川市

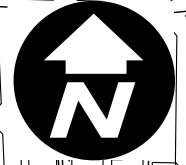

大成町

スーパーセンター  
トライアル

新家一丁目2

新家一丁目

新家一丁目2

新家二丁目2

新家二丁目4

新家一丁目

第七中学校

讚良東町

プール

大和金属工業

住電ファイン  
コンダクタ

讚良西町1

讚良西町1

讚良西町

讚良東町

讚良西橋

長平橋


凡例



生産緑地地区



特定生産緑地  
新規指定区域

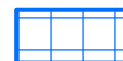

特定生産緑地  
既指定区域



令和4年度 特定生産緑地指定図



縮尺

S=1/2,500

図面番号

27

寝屋川市

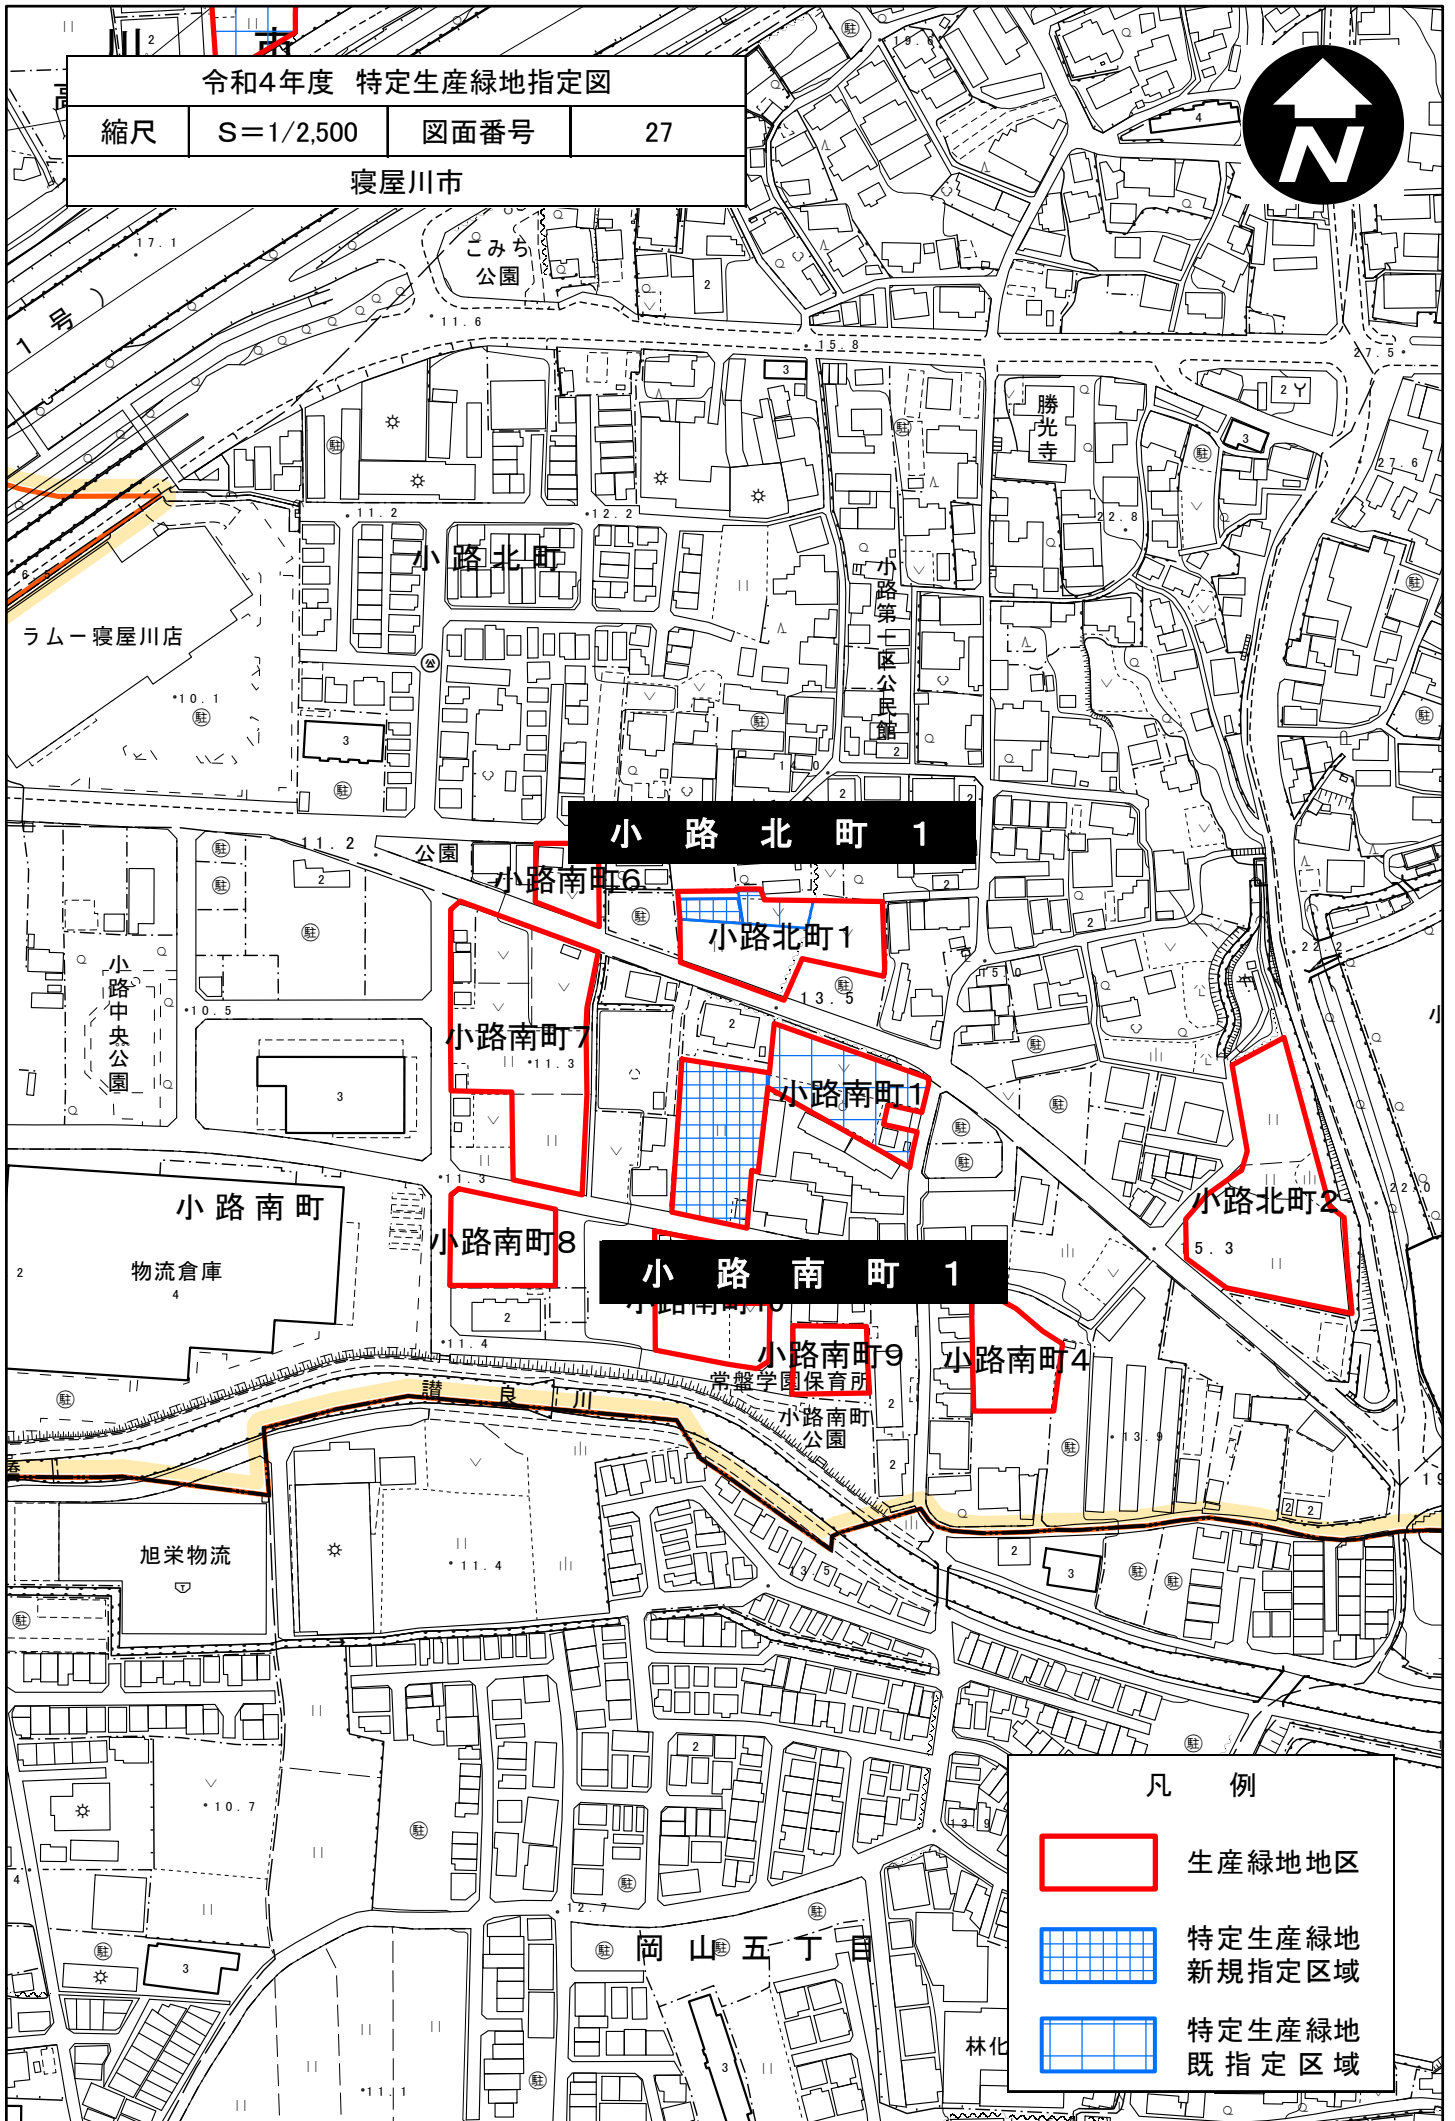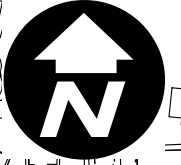

令和4年度 特定生産緑地指定図

縮尺

S=1/2,500

図面番号

28

寝屋川市

