



参考図			
令和5年度			
東部大阪都市計画生産緑地地区 新旧対照図(詳細図)			
縮尺	S=1/2,500	図面番号	1/22
寝屋川市			

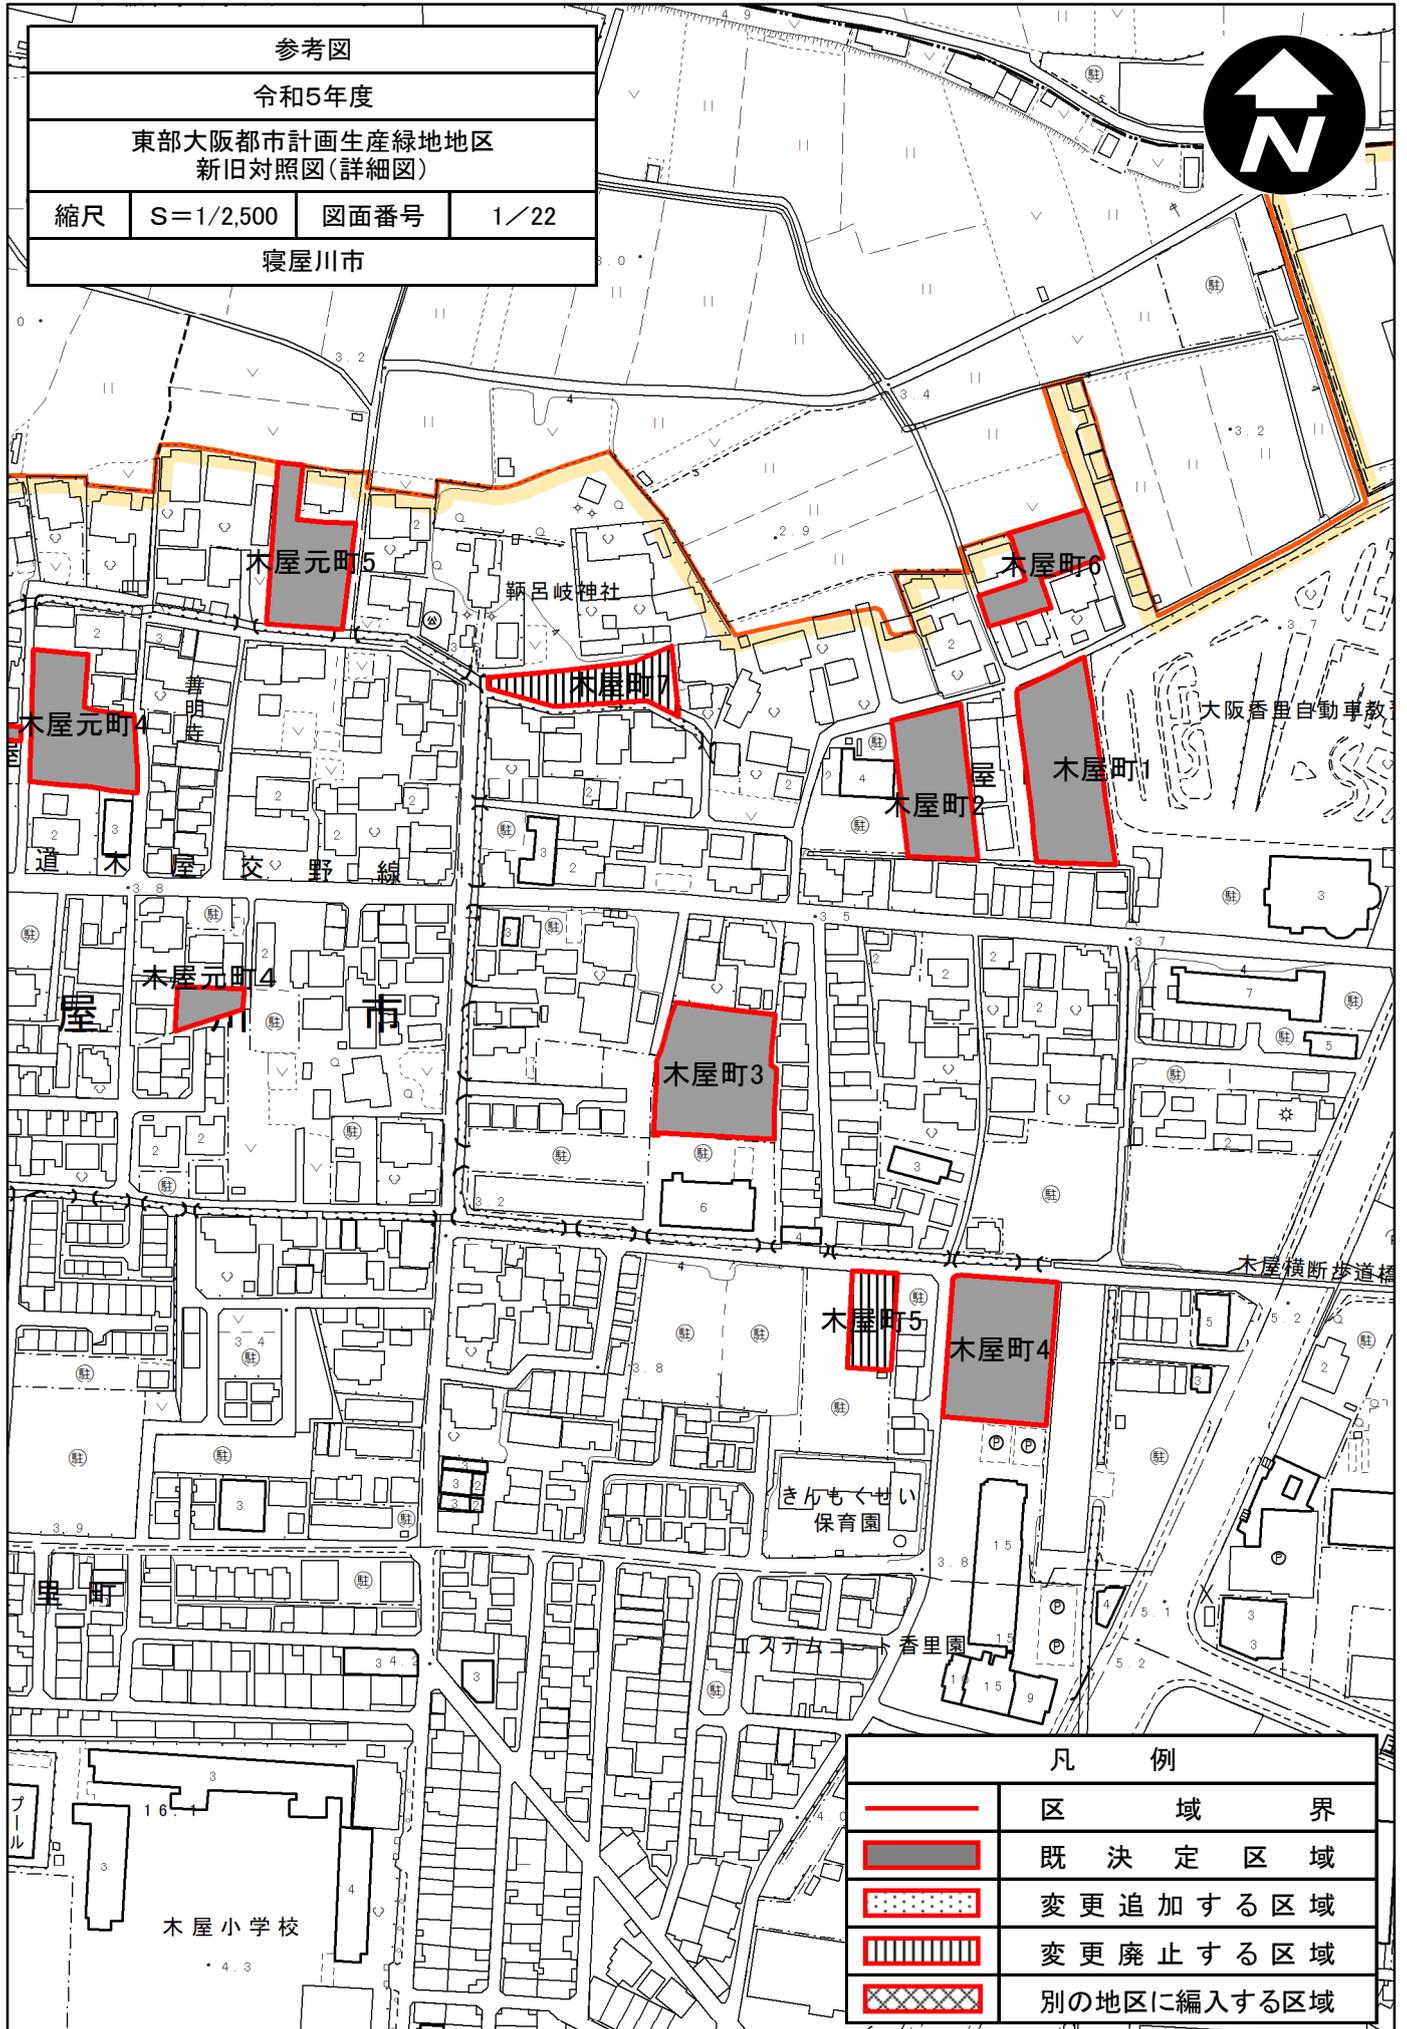

凡 例	
	区 域 界
	既 決 定 区 域
	変 更 追 加 す る 区 域
	変 更 廃 止 す る 区 域
	別 の 地 区 に 編 入 す る 区 域

参考図			
令和5年度			
東部大阪都市計画生産緑地地区 新旧対照図(詳細図)			
縮尺	S=1/2,500	図面番号	2/22
寝屋川市			

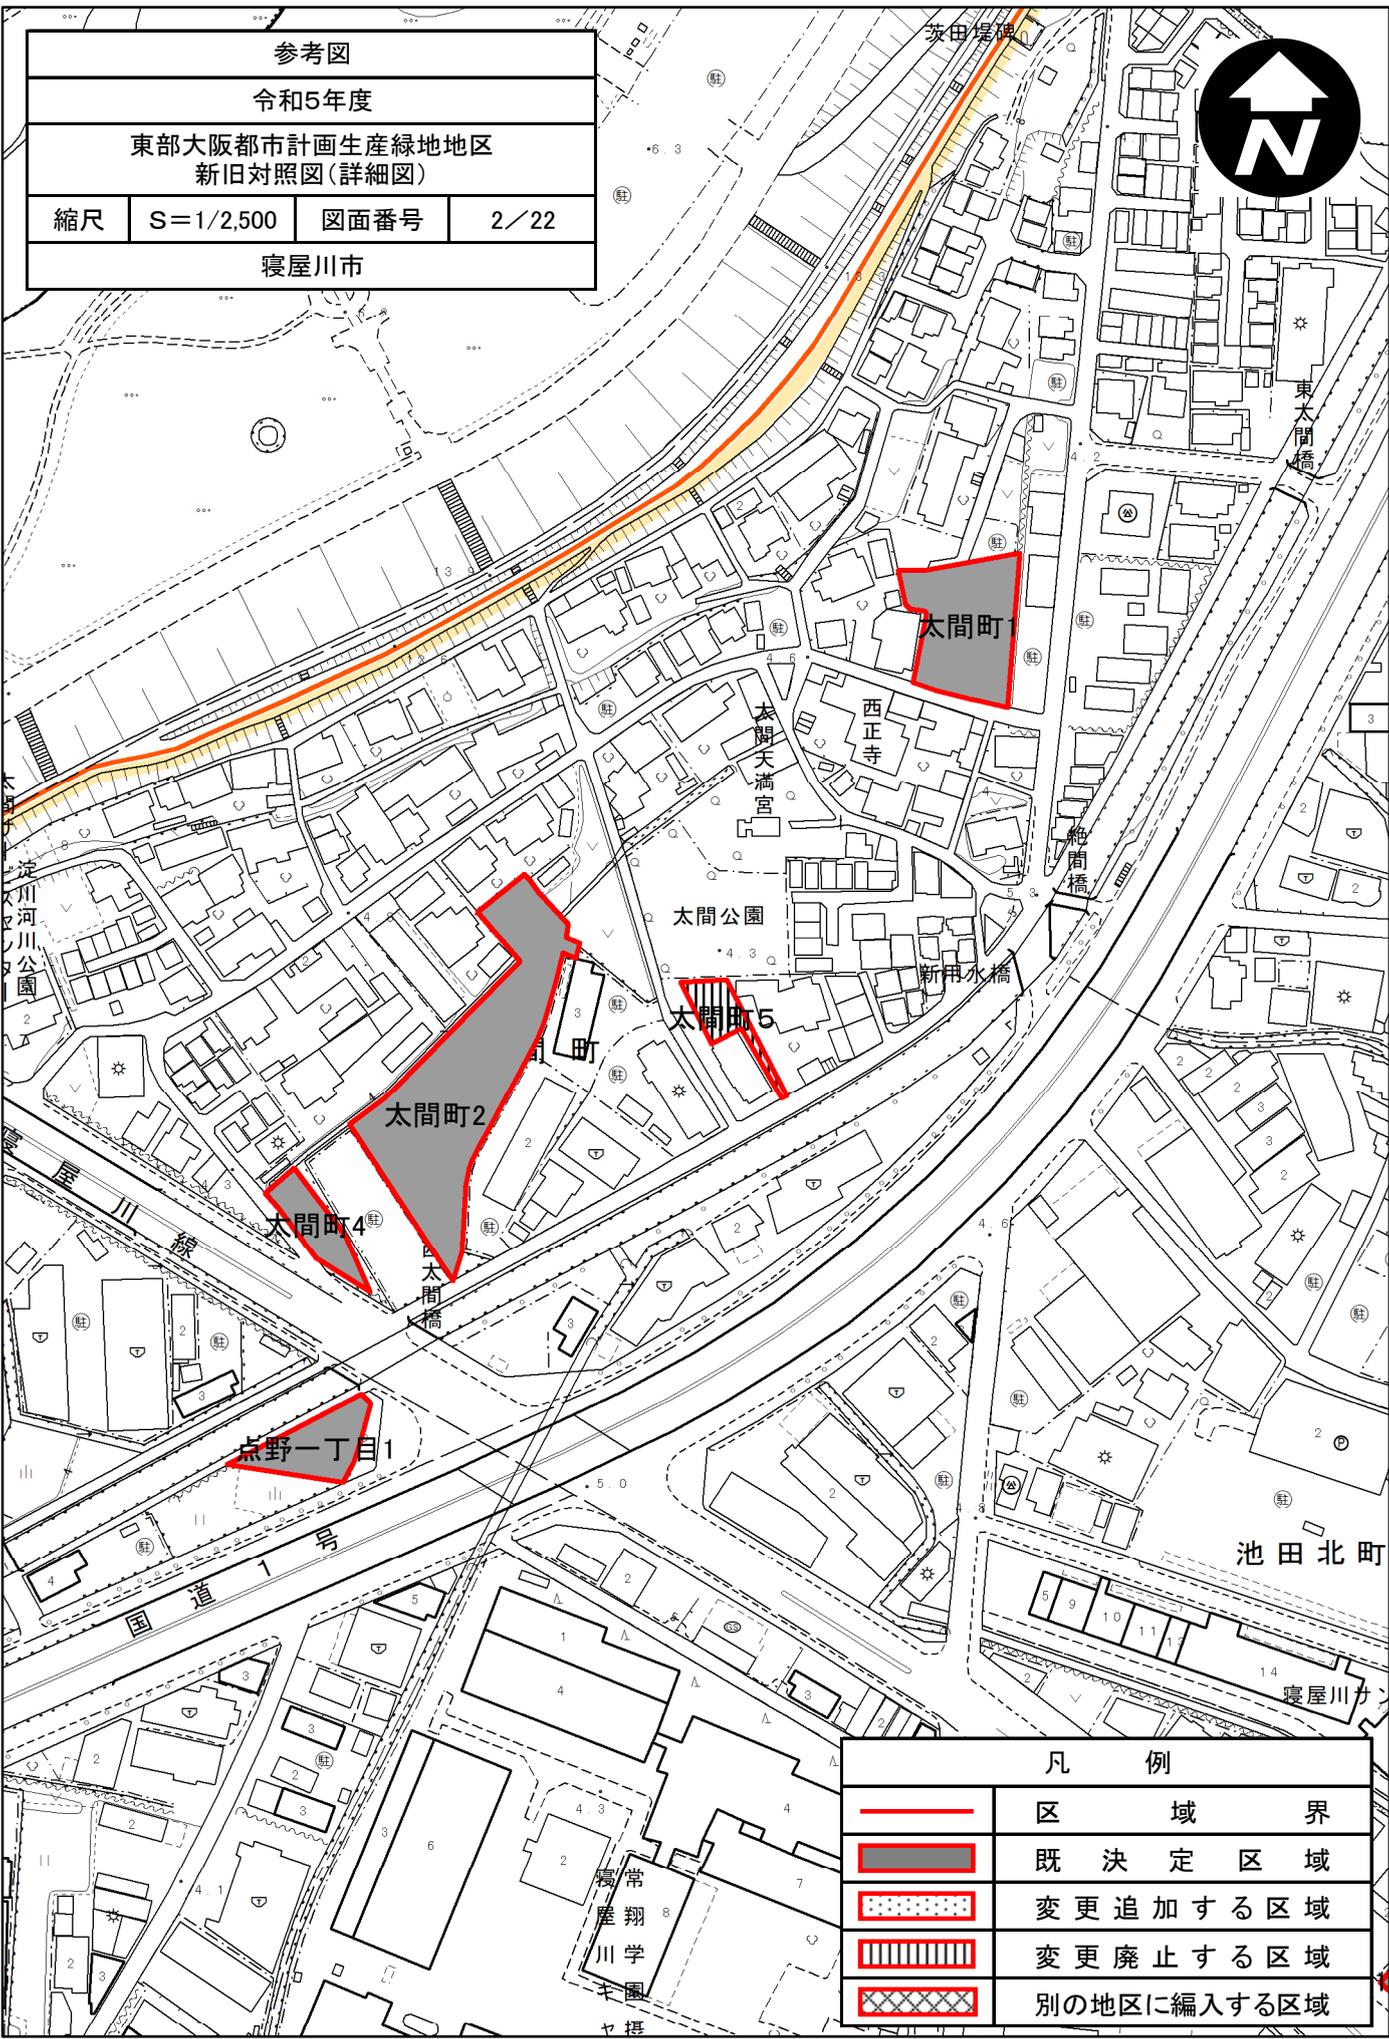


凡 例	
	区 域 界
	既 決 定 区 域
	変 更 追 加 す る 区 域
	変 更 廃 止 す る 区 域
	別 の 地 区 に 編 入 す る 区 域



参考図  
 令和5年度  
 東部大阪都市計画生産緑地地区  
 新旧対照図(詳細図)  
 縮尺 S=1/2,500 図面番号 3/22  
 寝屋川市



凡 例	
	区 域 界
	既 決 定 区 域
	変 更 追 加 す る 区 域
	変 更 廃 止 す る 区 域
	別 の 地 区 に 編 入 す る 区 域

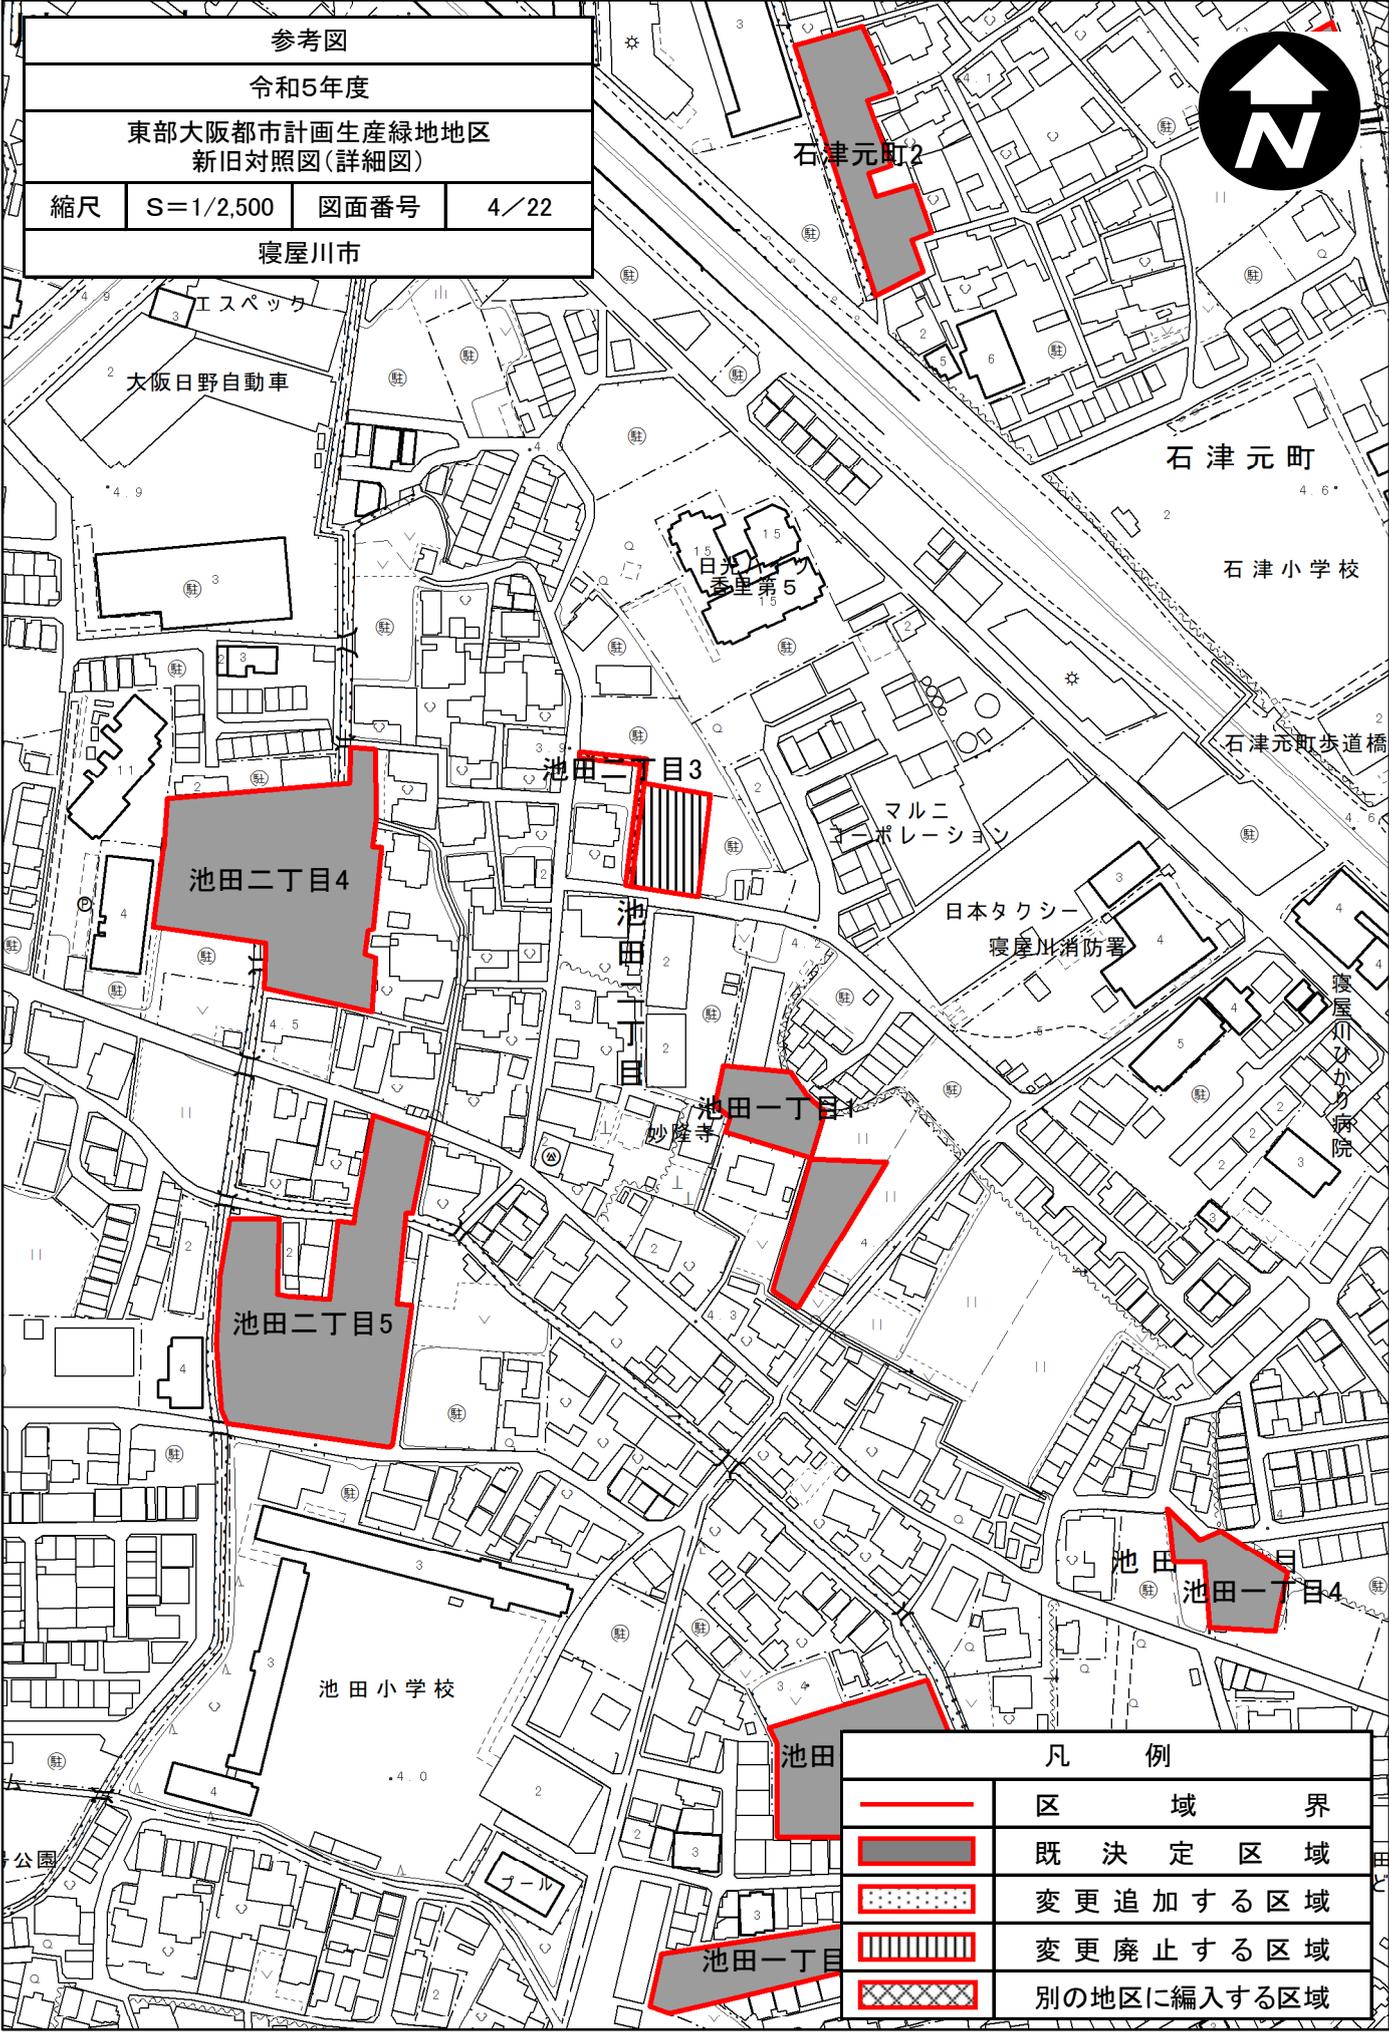

参考図			
令和5年度			
東部大阪都市計画生産緑地地区 新旧対照図(詳細図)			
縮尺	S=1/2,500	図面番号	4/22
寝屋川市			



エスペック  
大阪日野自動車

石津元町2

石津元町

石津小学校

石津元町歩道橋

池田二丁目3

池田二丁目4

池田二丁目

日本タクシー  
寝屋川消防署

寝屋川2カ所病院

池田一丁目1  
妙隆寺

池田二丁目5


池田小学校

池田一丁目4

池田

池田一丁目


凡 例	
	区 域 界
	既 決 定 区 域
	変 更 追 加 す る 区 域
	変 更 廃 止 す る 区 域
	別 の 地 区 に 編 入 す る 区 域

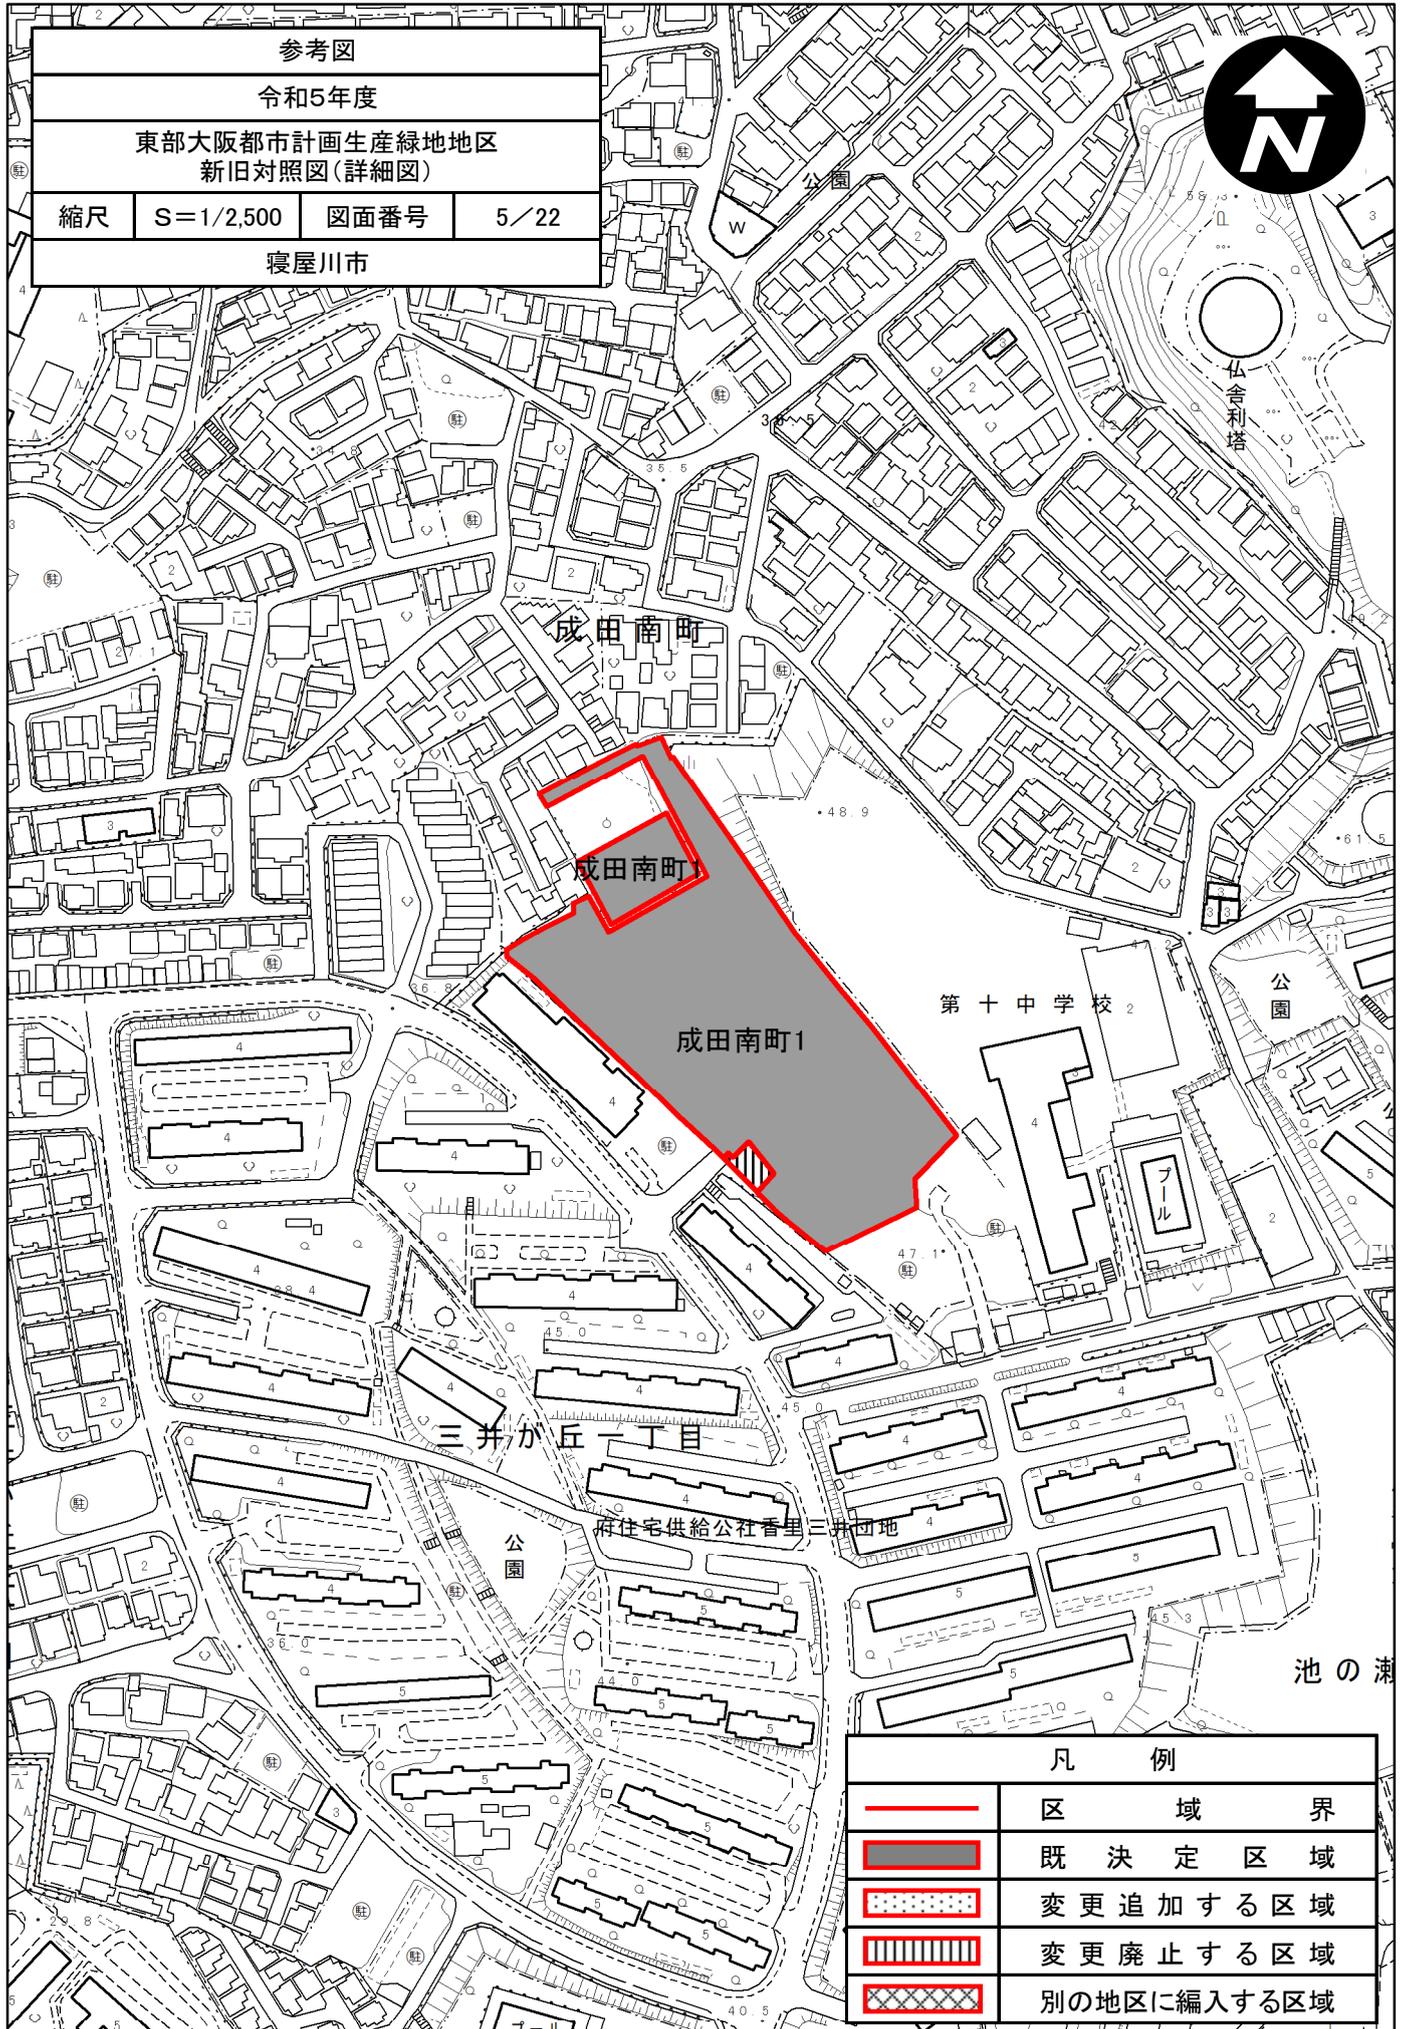

参考図  
 令和5年度  
 東部大阪都市計画生産緑地地区  
 新旧対照図(詳細図)  
 縮尺 S=1/2,500 図面番号 5/22  
 寝屋川市




凡 例	
	区 域 界
	既 決 定 区 域
	変 更 追 加 す る 区 域
	変 更 廃 止 す る 区 域
	別 の 地 区 に 編 入 す る 区 域

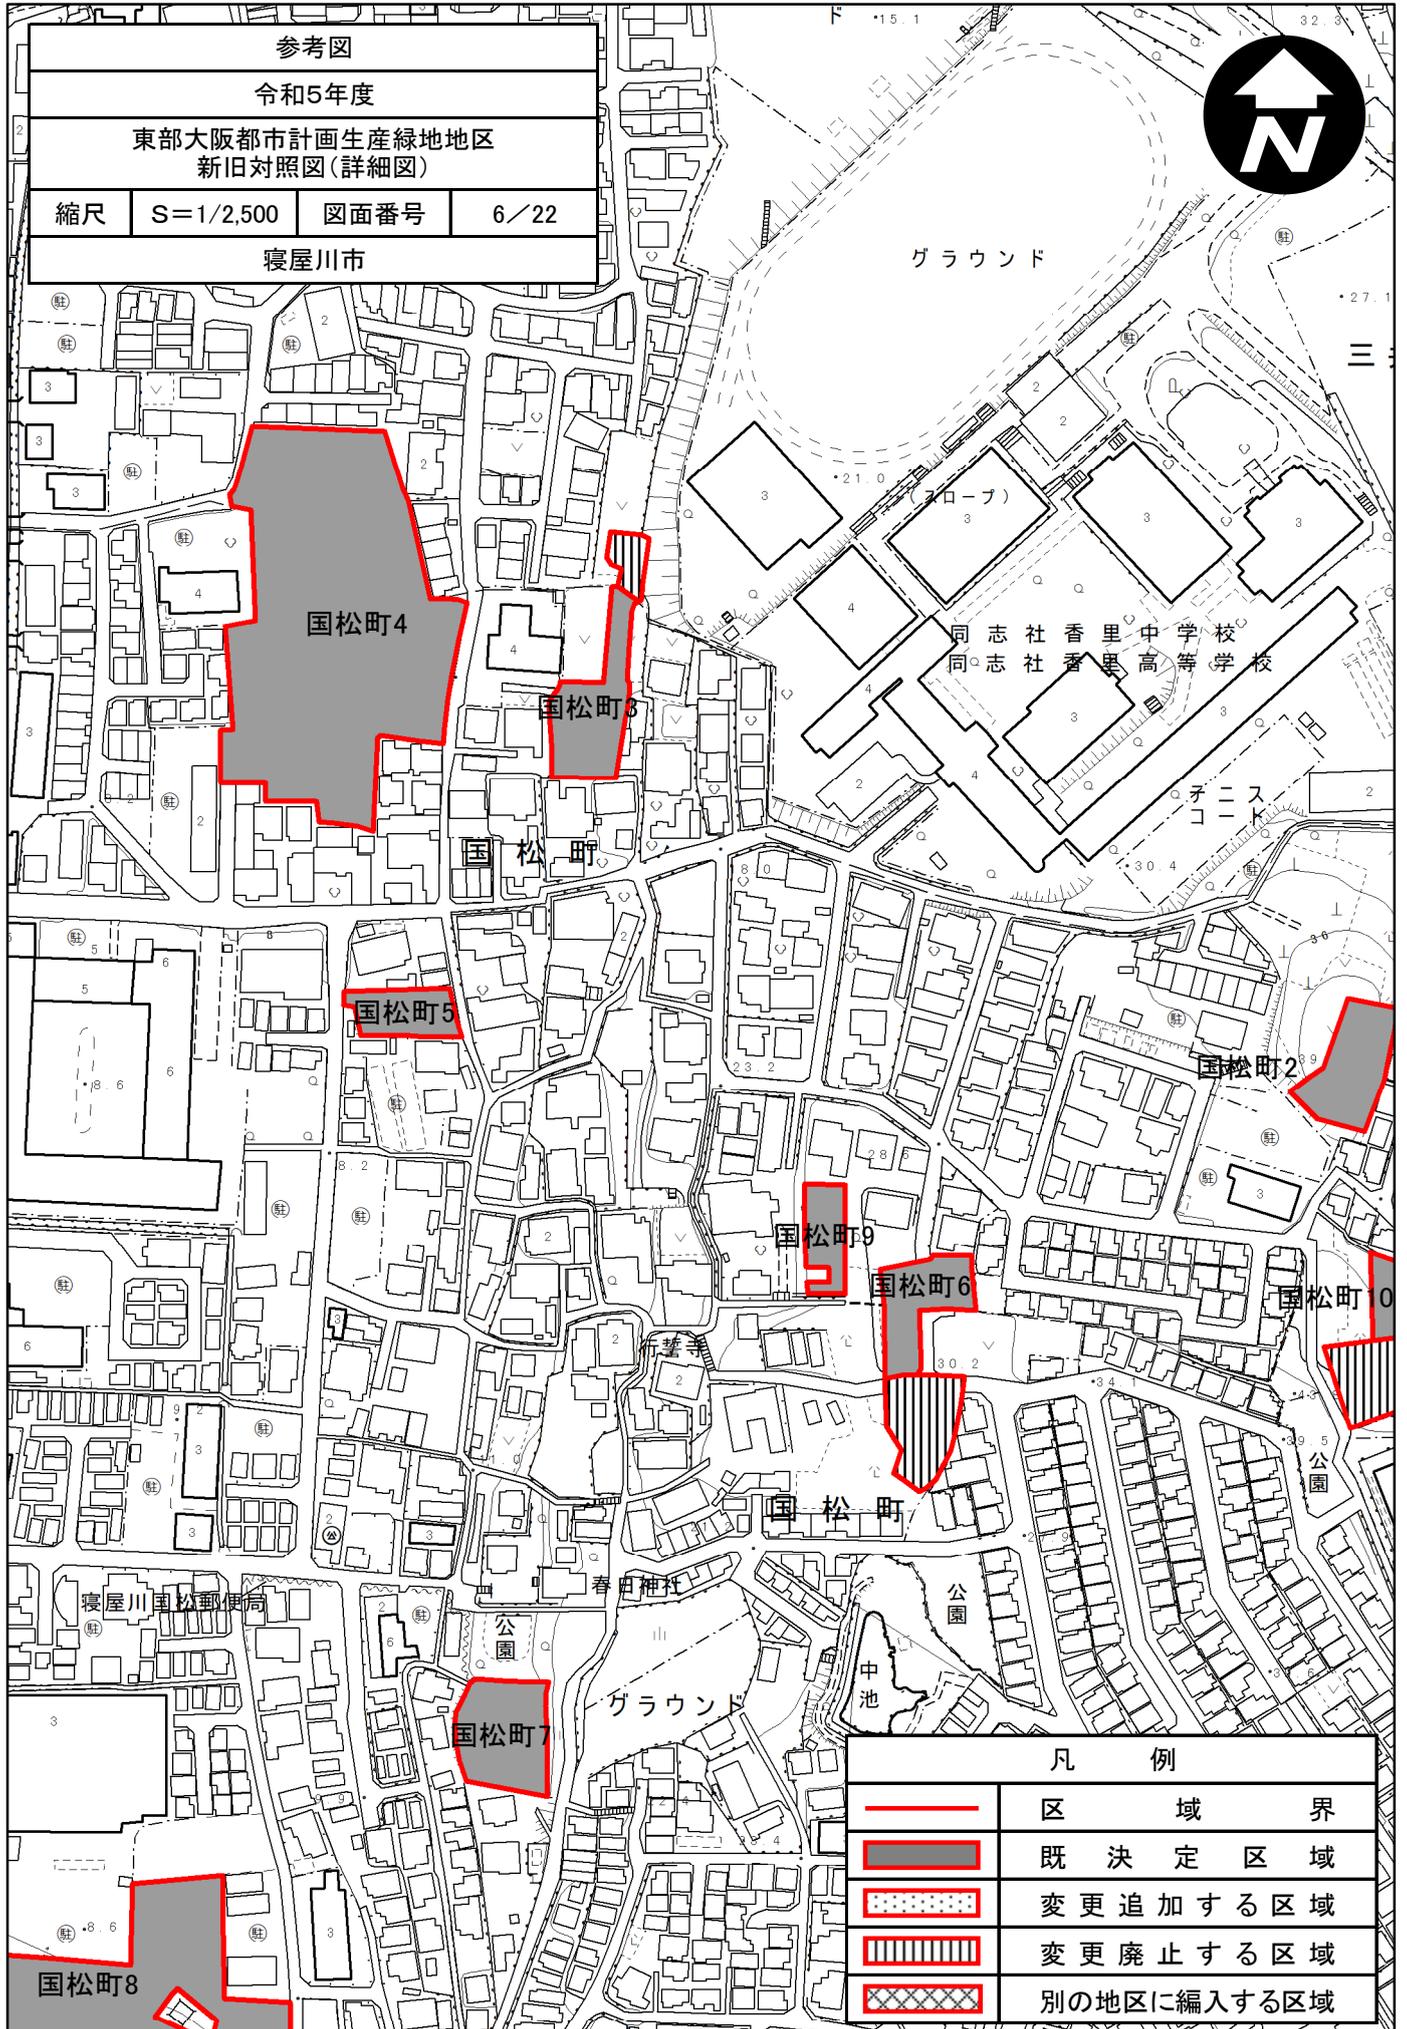

参考図  
 令和5年度  
 東部大阪都市計画生産緑地地区  
 新旧対照図(詳細図)  
 縮尺 S=1/2,500 図面番号 6/22  
 寝屋川市




凡 例	
	区 域 界
	既 決 定 区 域
	変 更 追 加 す る 区 域
	変 更 廃 止 す る 区 域
	別 の 地 区 に 編 入 す る 区 域

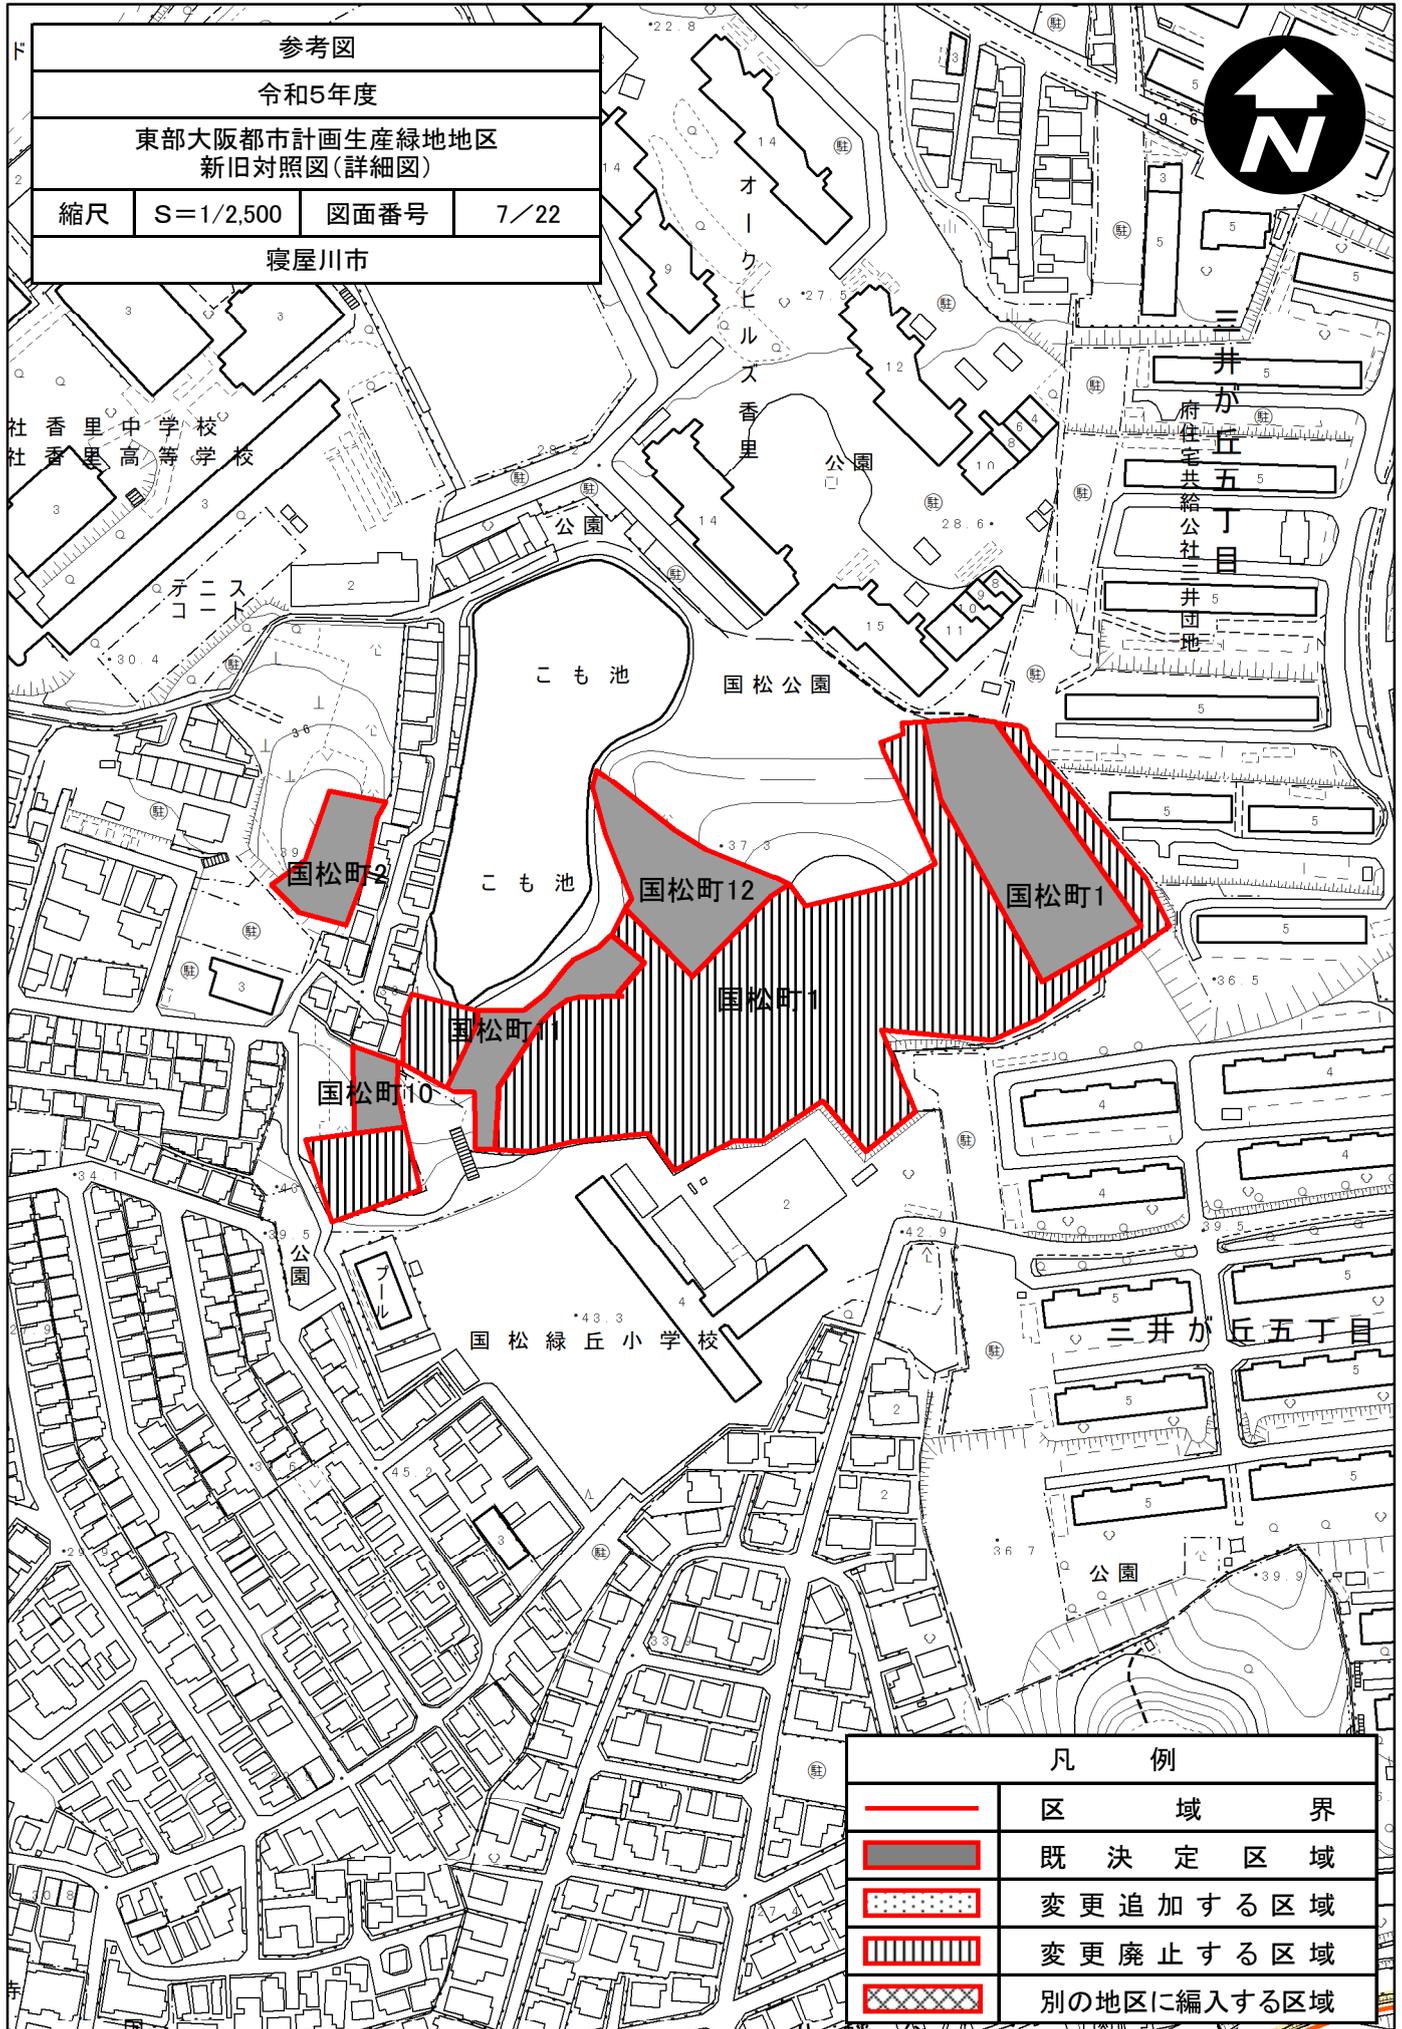

参考図			
令和5年度			
東部大阪都市計画生産緑地地区 新旧対照図(詳細図)			
縮尺	S=1/2,500	図面番号	7/22
寝屋川市			


凡 例	
	区 域 界
	既 決 定 区 域
	変 更 追 加 す る 区 域
	変 更 廃 止 す る 区 域
	別 の 地 区 に 編 入 す る 区 域

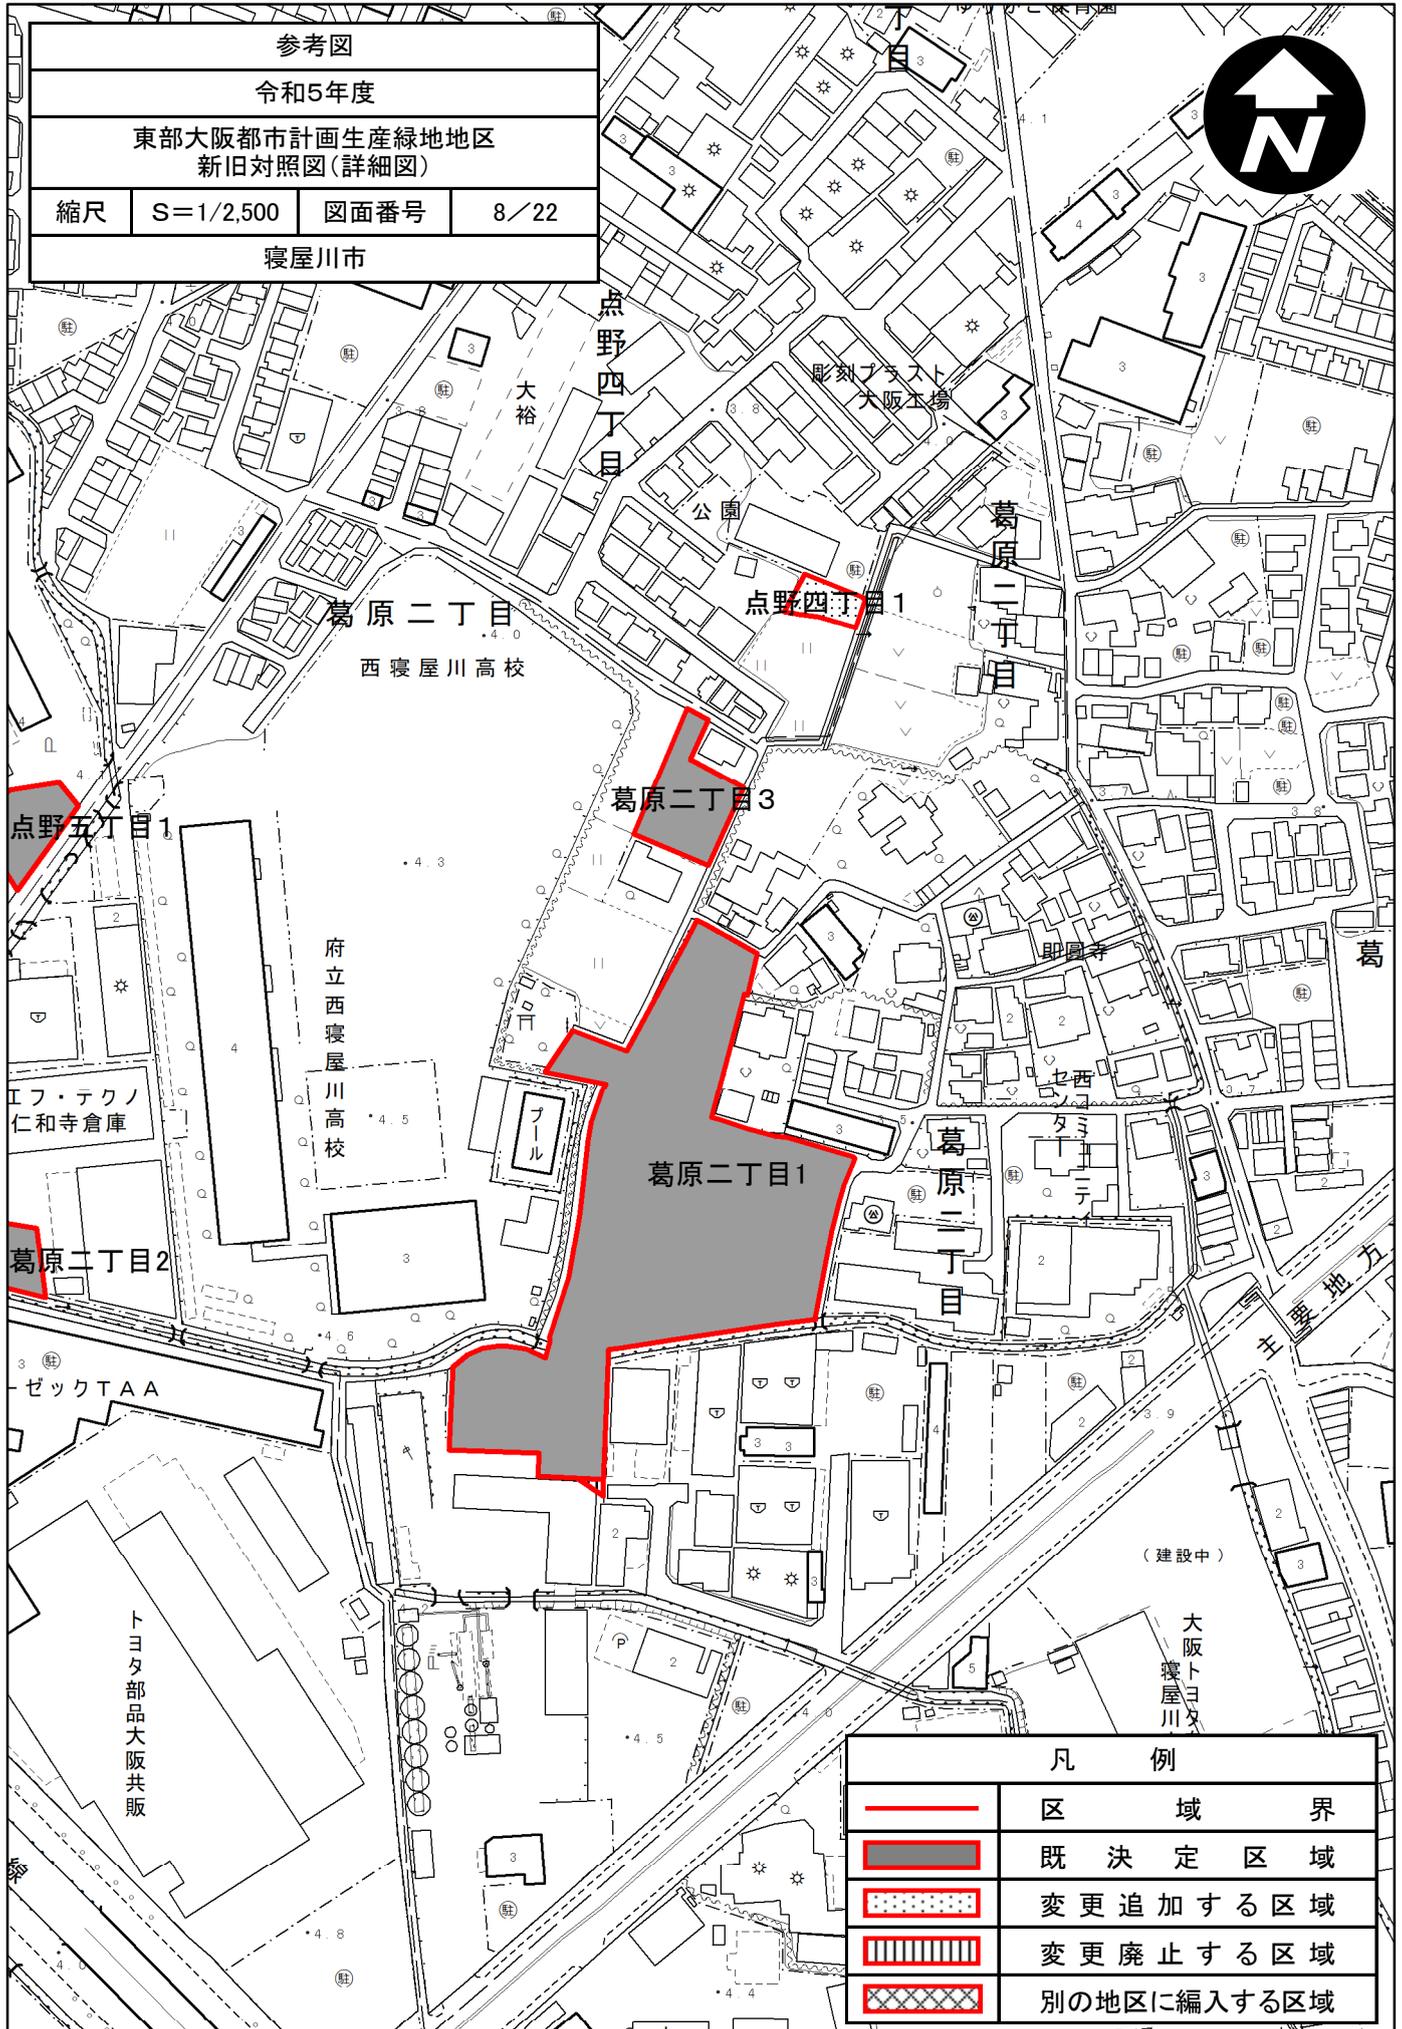

参考図			
令和5年度			
東部大阪都市計画生産緑地地区 新旧対照図(詳細図)			
縮尺	S=1/2,500	図面番号	8/22
寝屋川市			


凡 例	
	区 域 界
	既 決 定 区 域
	変 更 追 加 す る 区 域
	変 更 廃 止 す る 区 域
	別 の 地 区 に 編 入 す る 区 域

参考図			
令和5年度			
東部大阪都市計画生産緑地地区 新旧対照図(詳細図)			
縮尺	S=1/2,500	図面番号	9/22
寝屋川市			

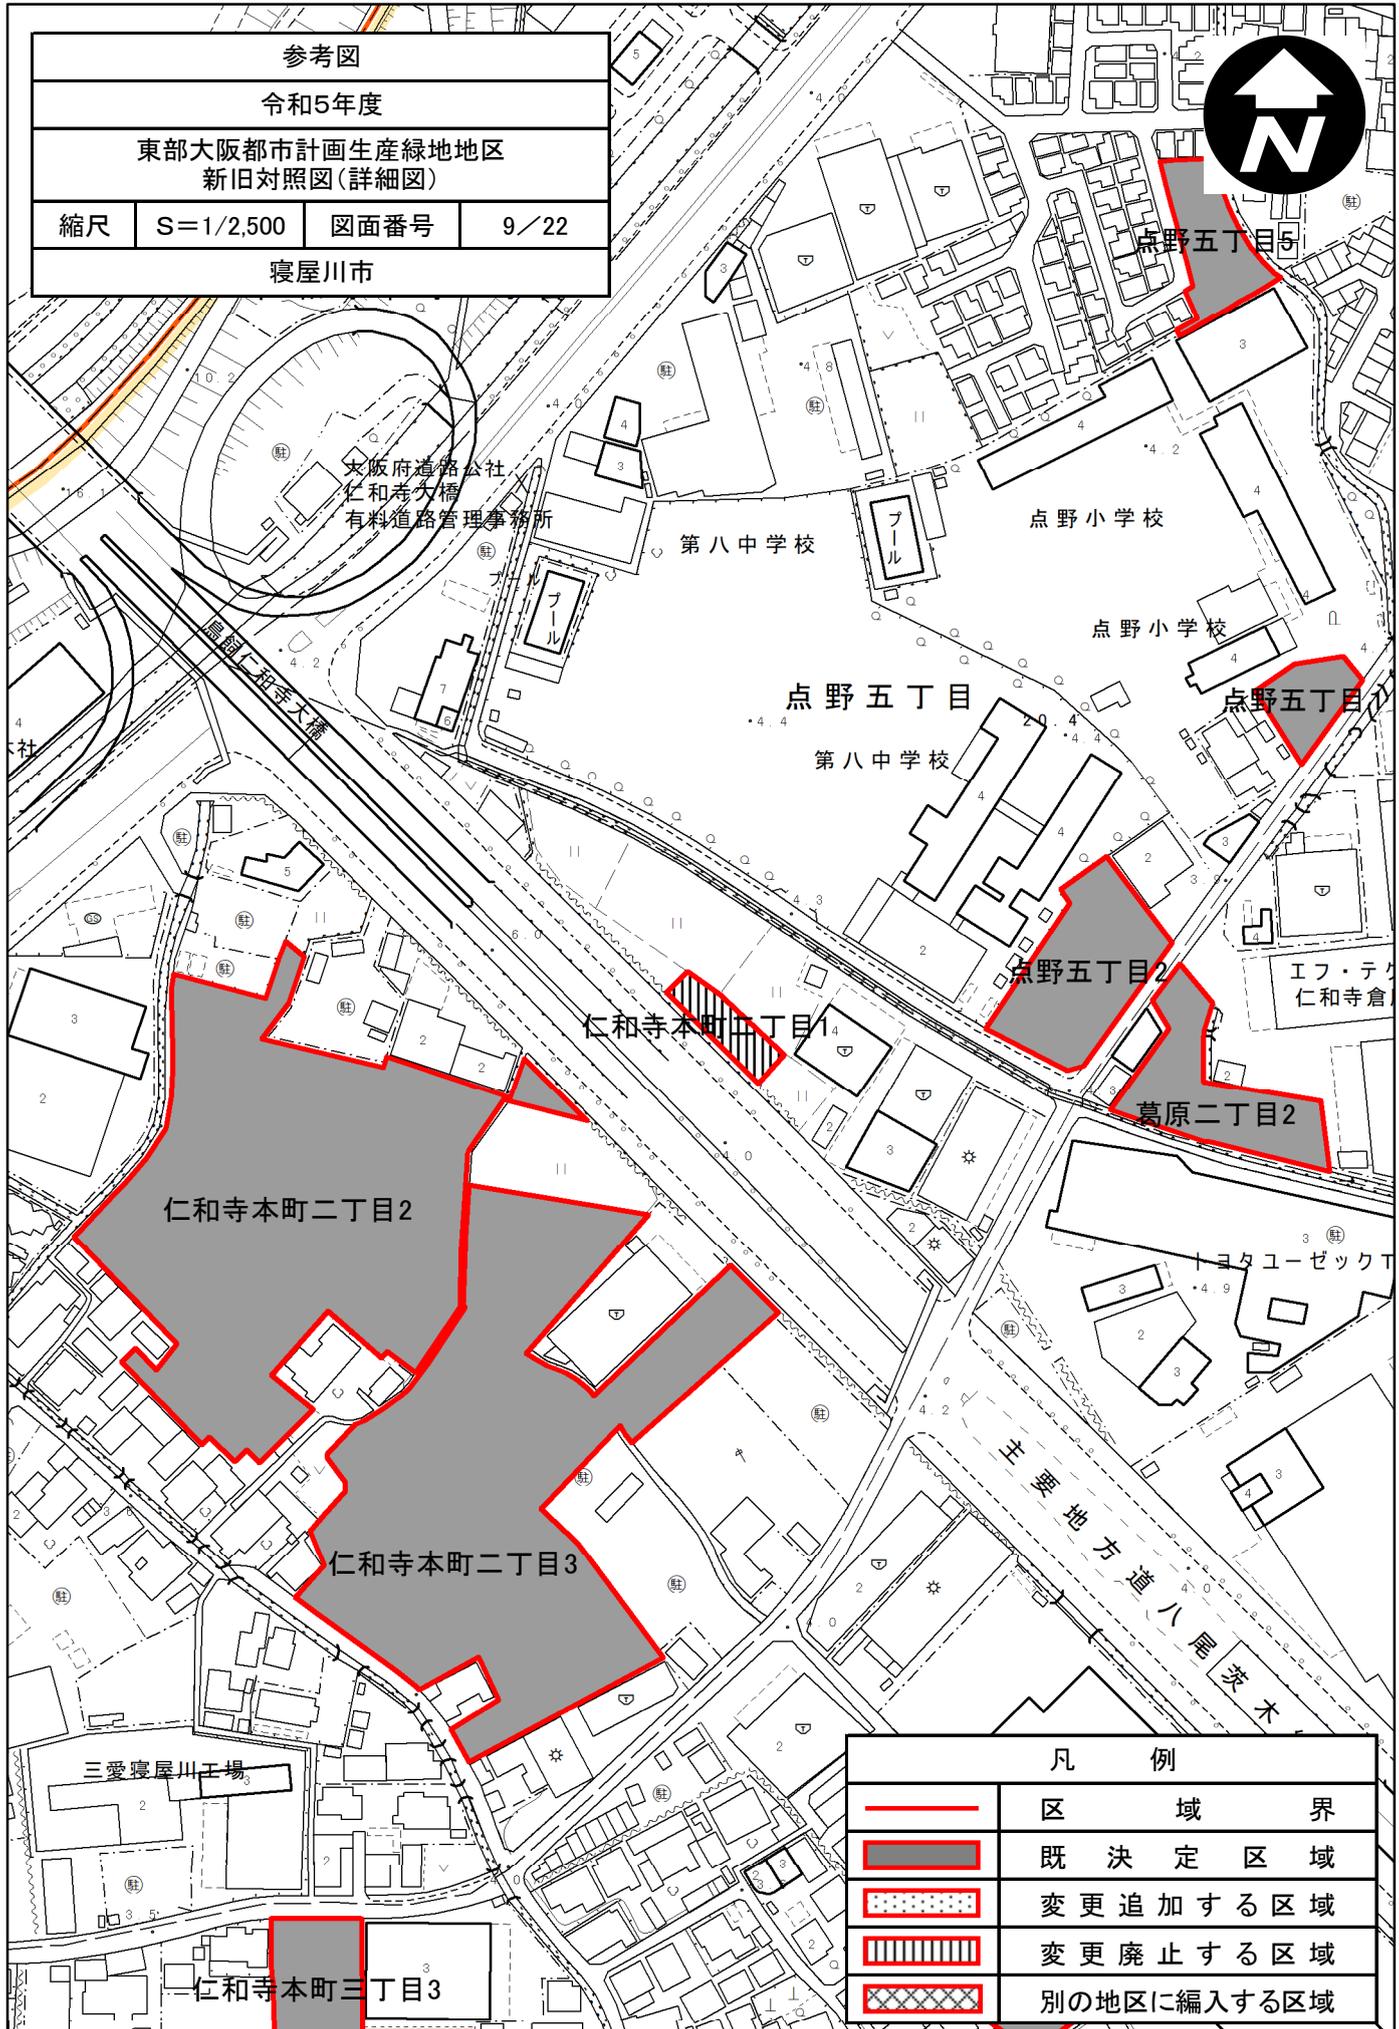


凡 例	
	区 域 界
	既 決 定 区 域
	変 更 追 加 す る 区 域
	変 更 廃 止 す る 区 域
	別 の 地 区 に 編 入 す る 区 域

参考図			
令和5年度			
東部大阪市計画生産緑地地区 新旧対照図(詳細図)			
縮尺	S=1/2,500	図面番号	10/22
寝屋川市			

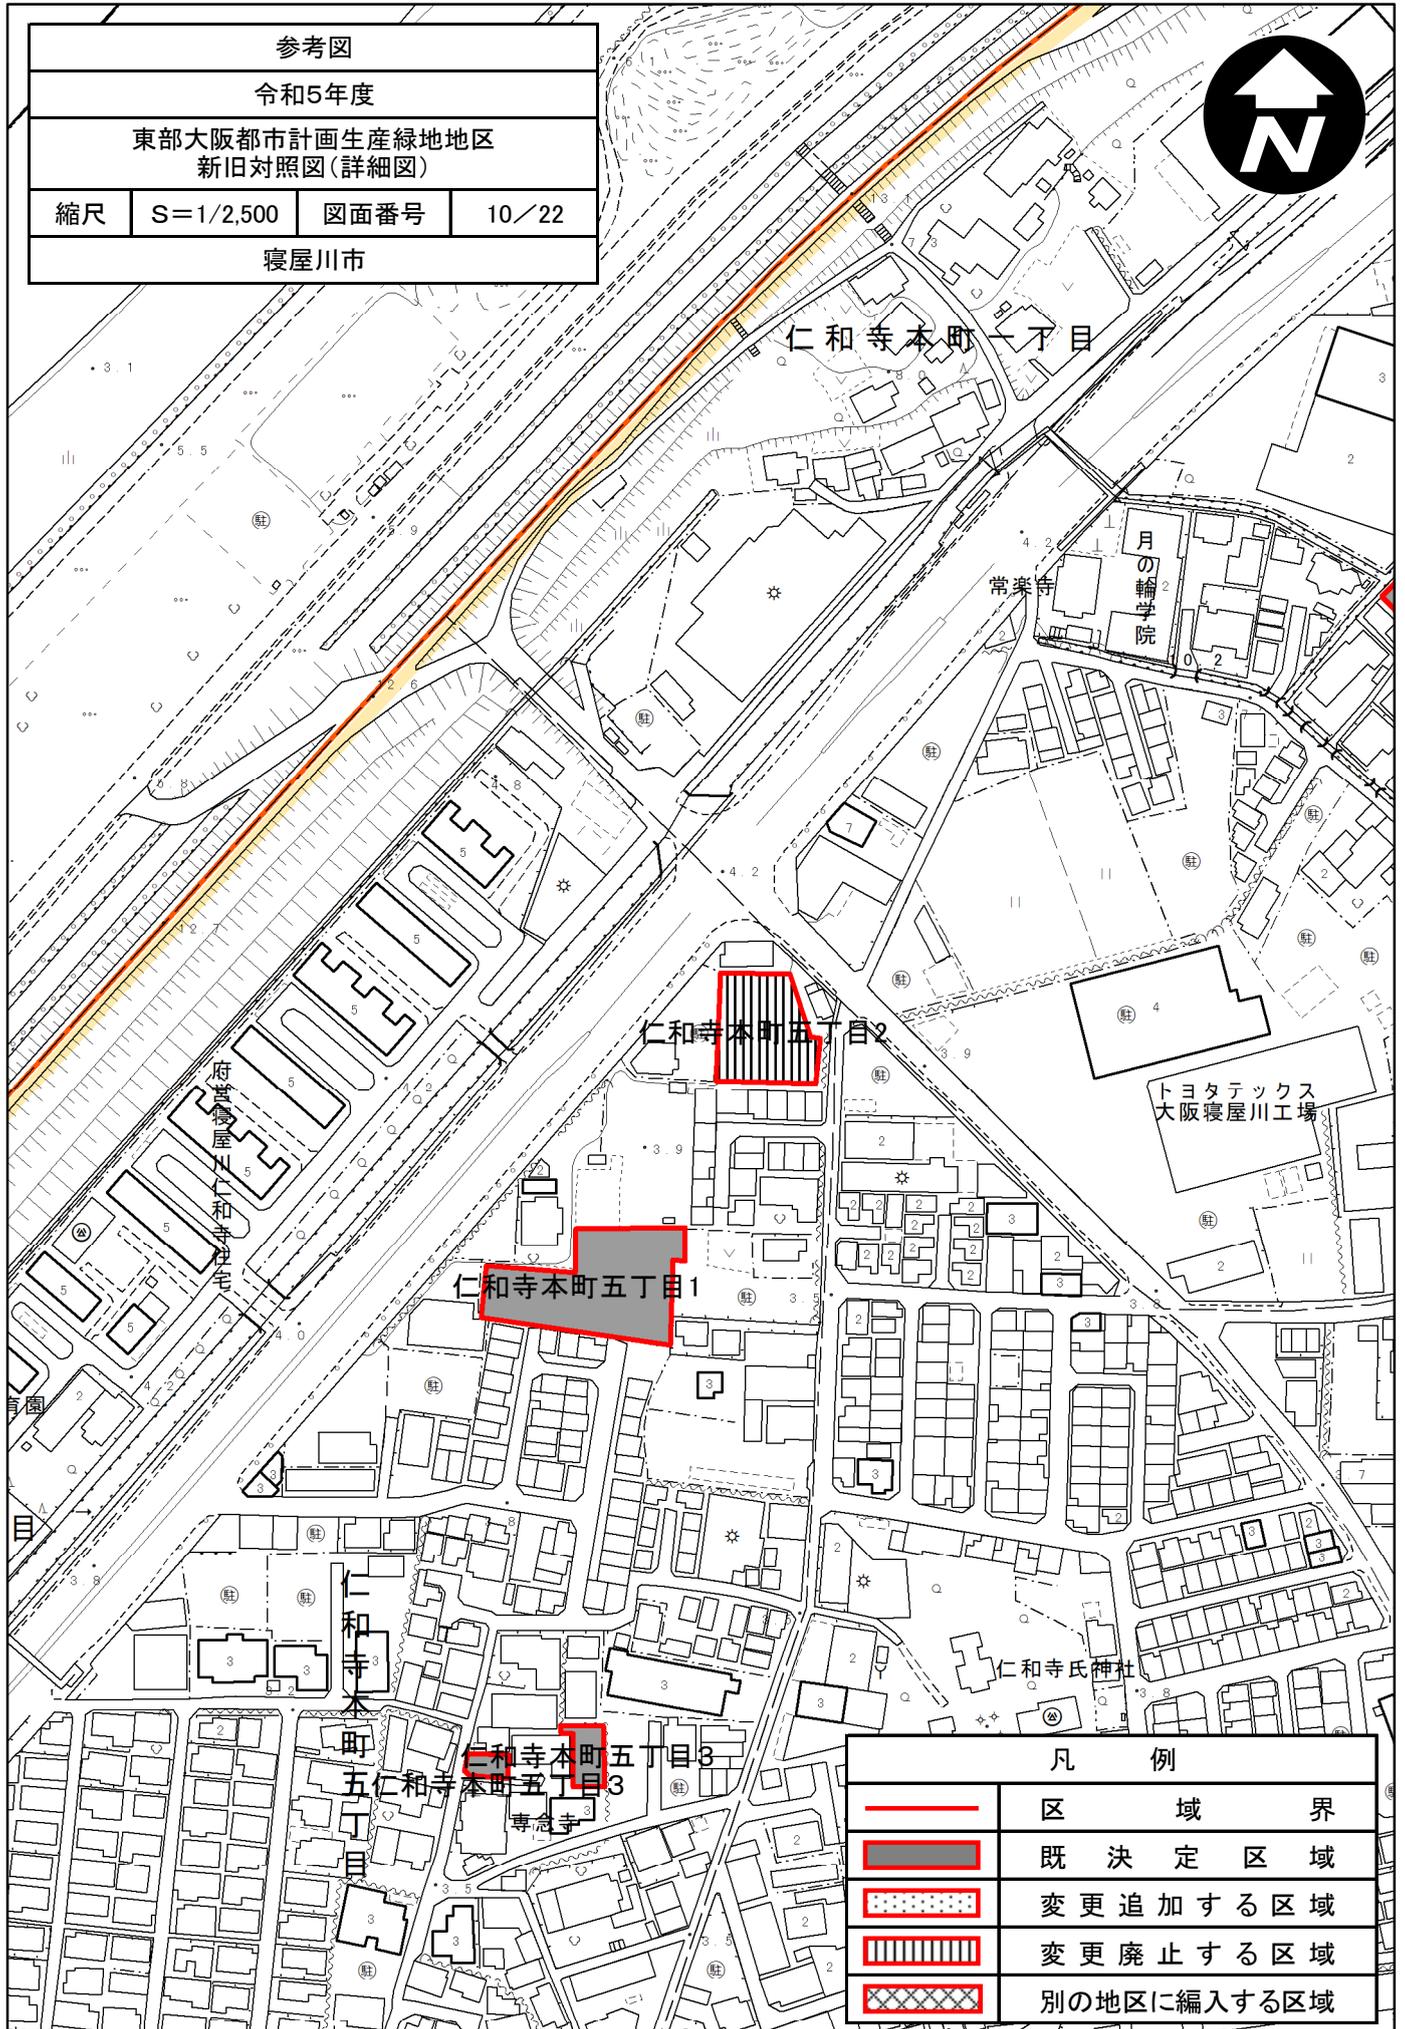

凡 例	
	区 域 界
	既 決 定 区 域
	変 更 追 加 す る 区 域
	変 更 廃 止 す る 区 域
	別 の 地 区 に 編 入 す る 区 域

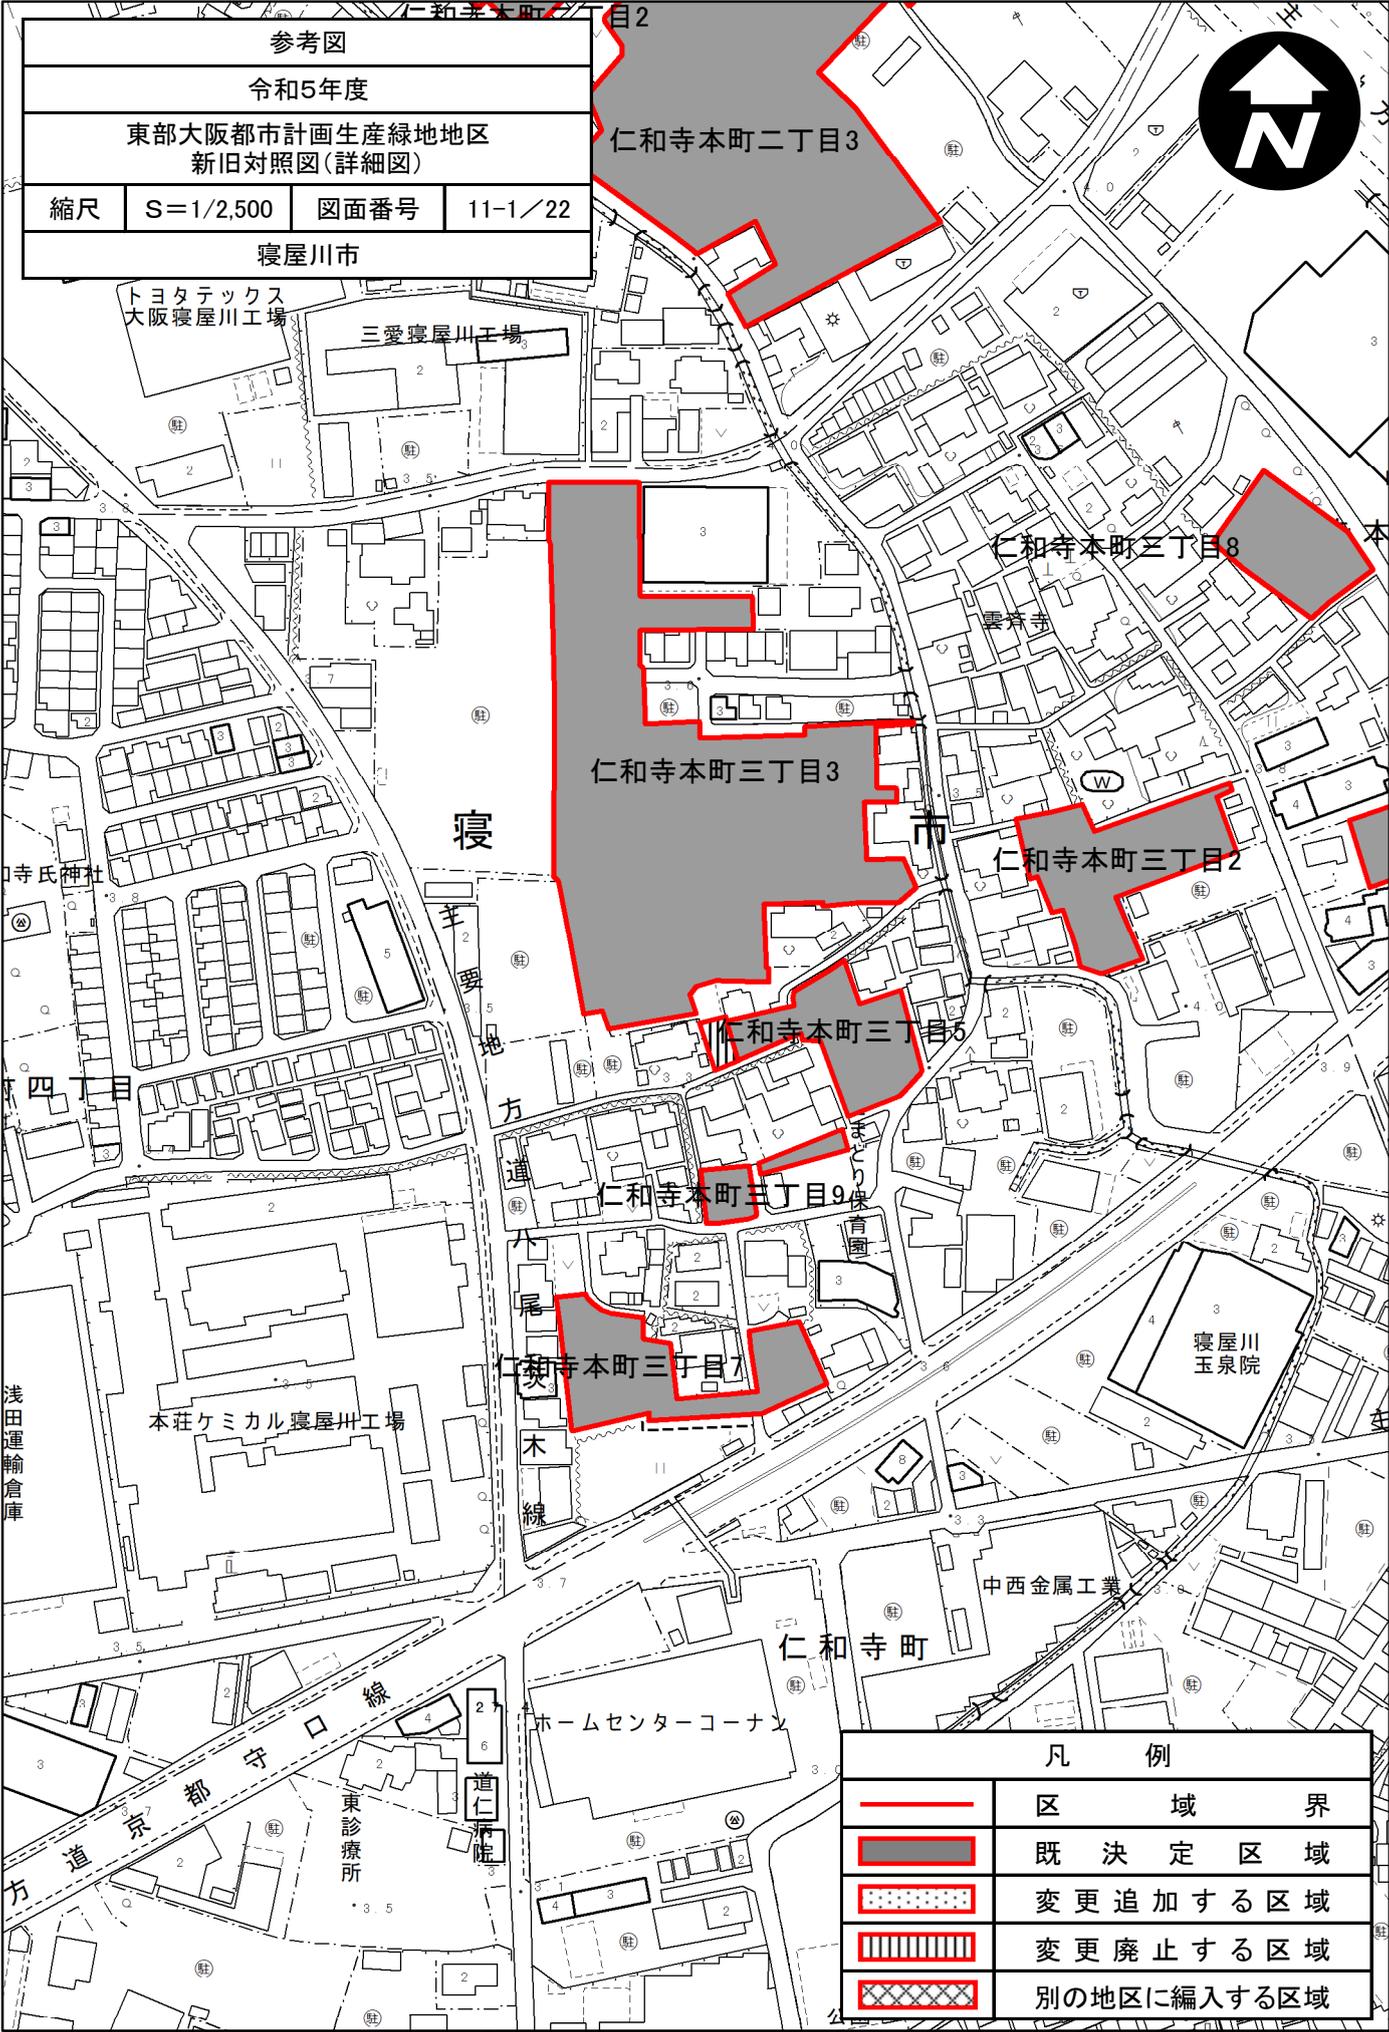

参考図			
令和5年度			
東部大阪都市計画生産緑地地区 新旧対照図(詳細図)			
縮尺	S=1/2,500	図面番号	11-1/22
寝屋川市			



仁和寺本町二丁目3

仁和寺本町三丁目8

仁和寺本町三丁目3

仁和寺本町三丁目2

仁和寺本町三丁目5

仁和寺本町三丁目9

仁和寺本町三丁目7

寝屋川  
玉泉院

本荘ケミカル寝屋川工場

中西金属工業


仁和寺町

ホームセンターコーナ

凡 例	
	区 域 界
	既 決 定 区 域
	変 更 追 加 す る 区 域
	変 更 廃 止 す る 区 域
	別 の 地 区 に 編 入 す る 区 域




参考図			
令和5年度			
東部大阪都市計画生産緑地地区 新旧対照図(詳細図)			
縮尺	S=1/2,500	図面番号	11-2/22
寝屋川市			

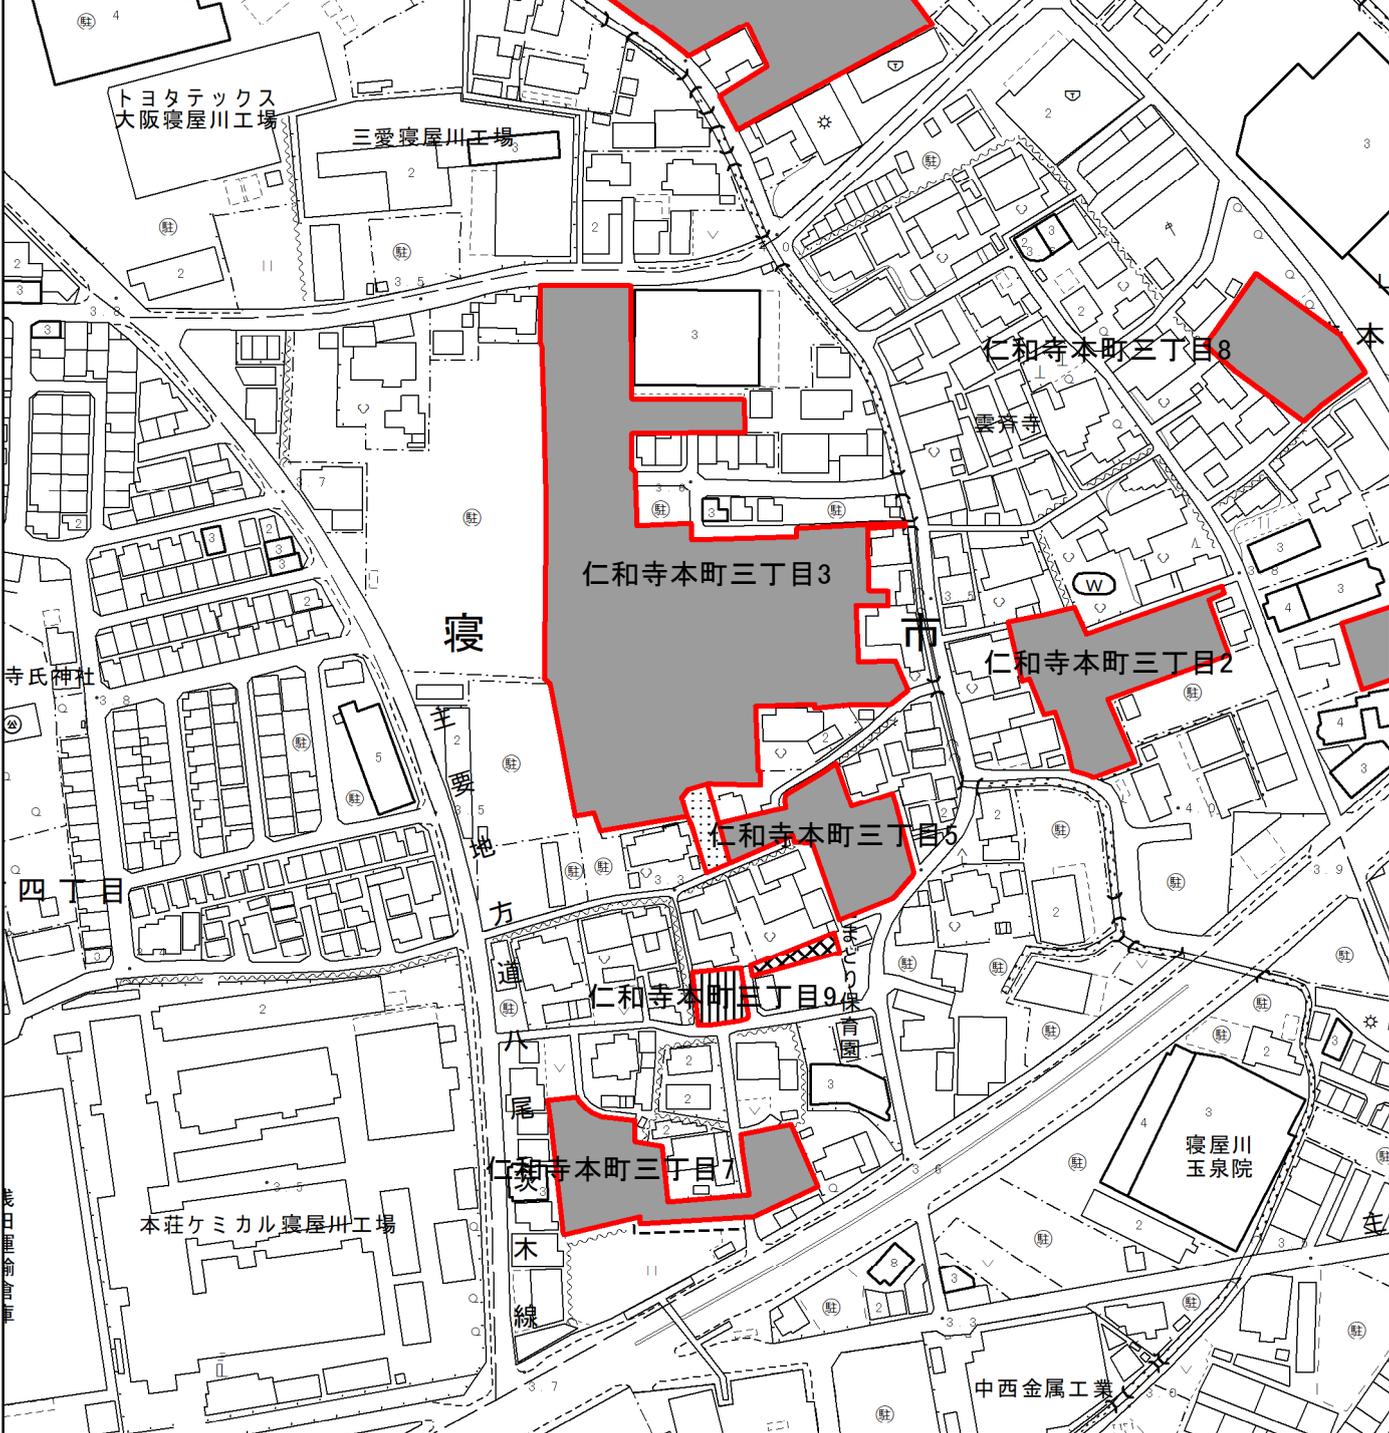


凡 例	
	区 域 界
	既 決 定 区 域
	変 更 追 加 す る 区 域
	変 更 廃 止 す る 区 域
	別 の 地 区 に 編 入 す る 区 域

参考図			
令和5年度			
東部大阪市計画生産緑地地区 新旧対照図(詳細図)			
縮尺	S=1/2,500	図面番号	12/22
寝屋川市			

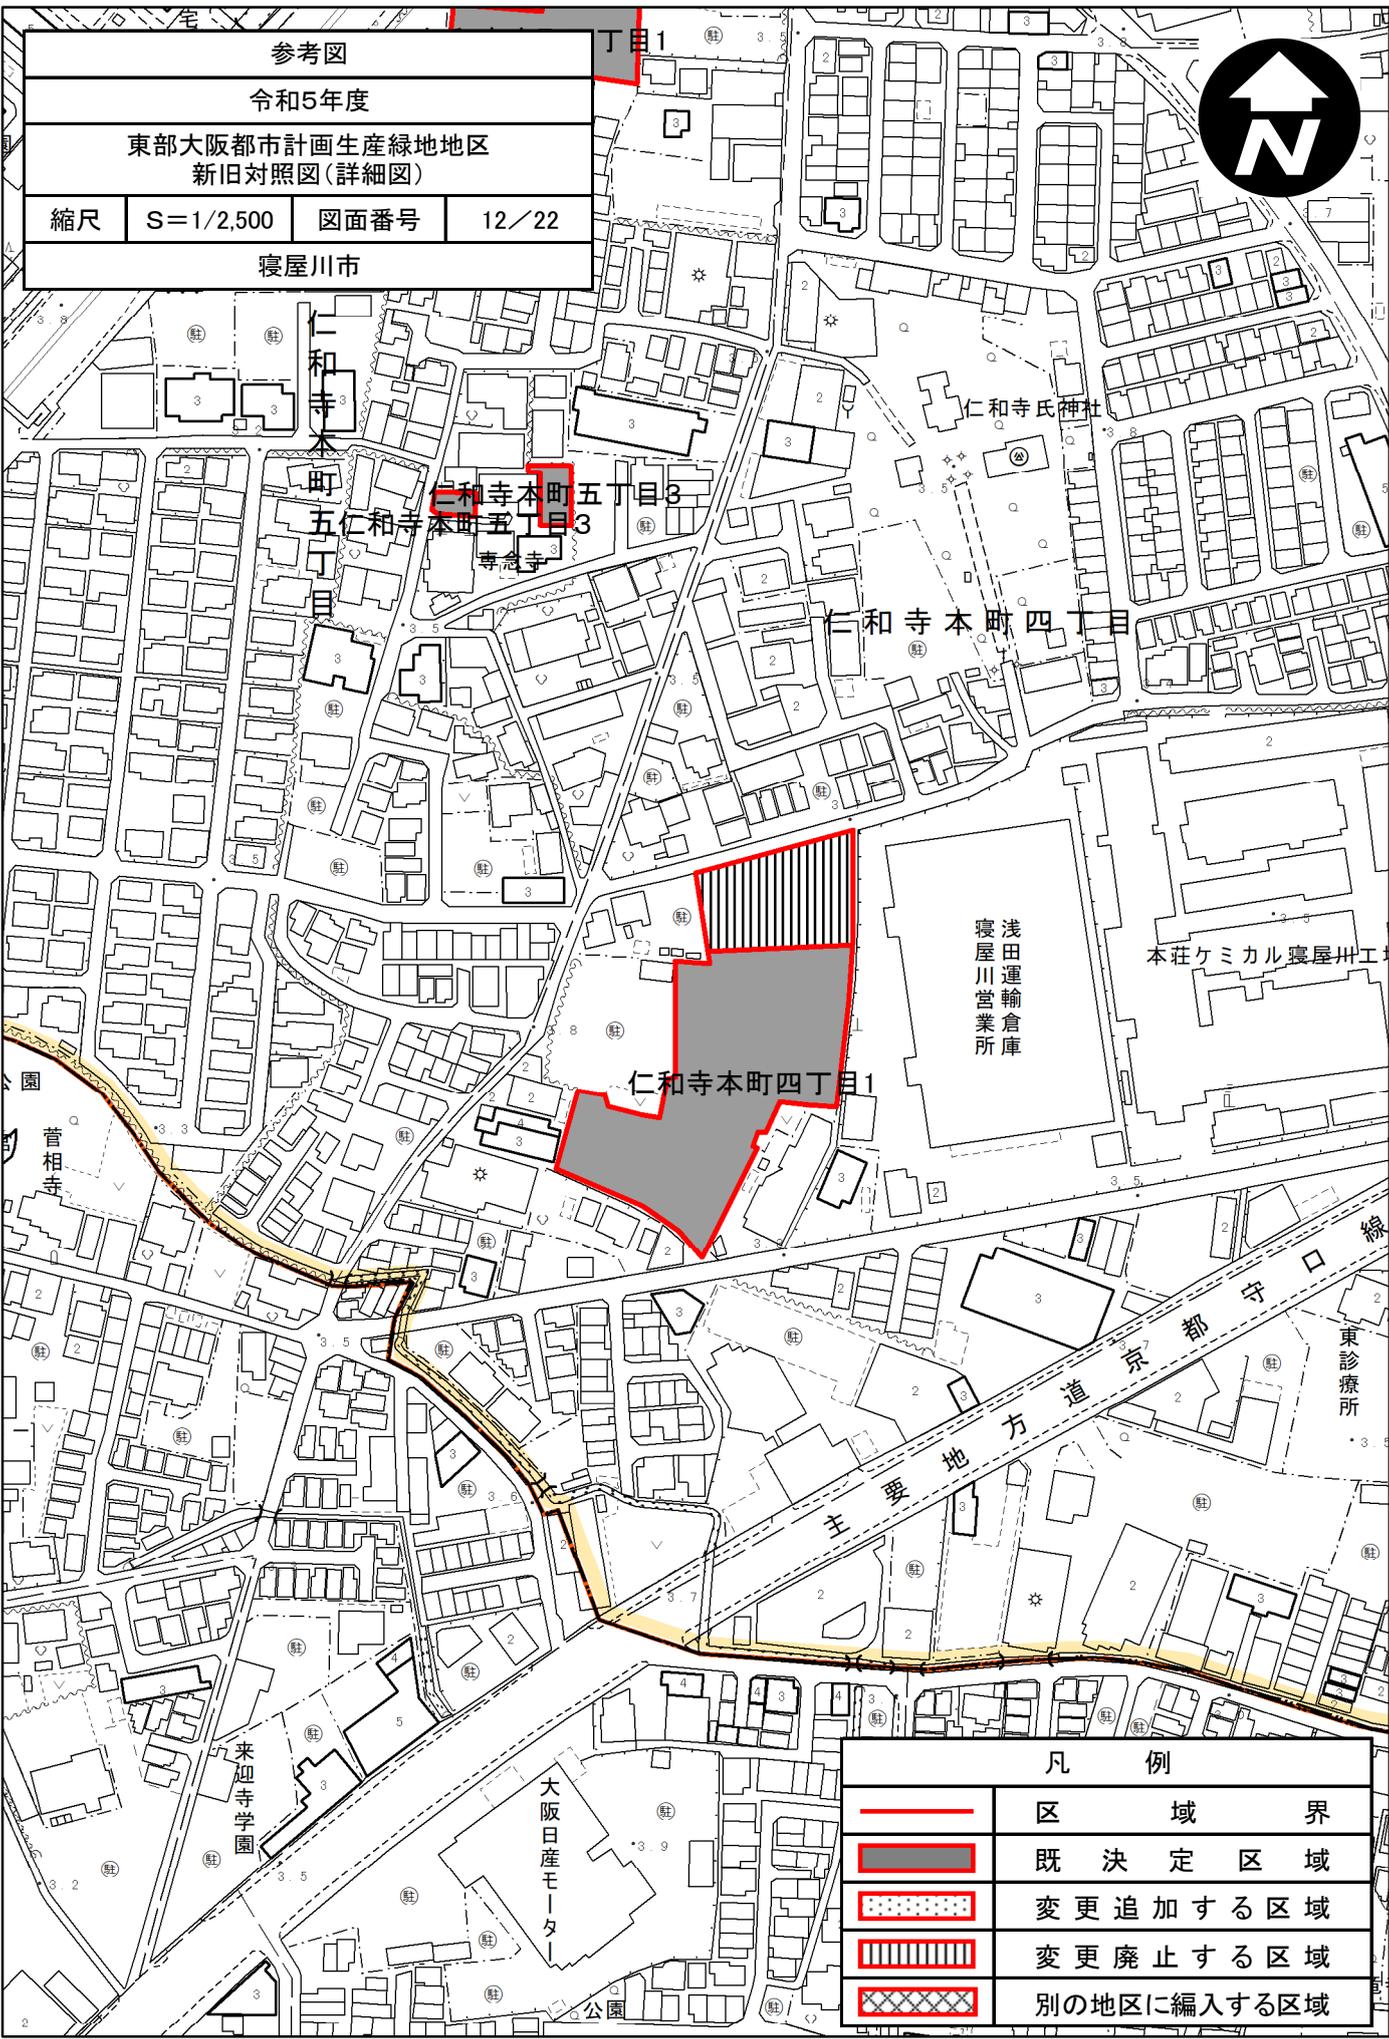


凡 例	
	区 域 界
	既 決 定 区 域
	変 更 追 加 す る 区 域
	変 更 廃 止 す る 区 域
	別 の 地 区 に 編 入 す る 区 域

参考図			
令和5年度			
東部大阪都市計画生産緑地地区 新旧対照図(詳細図)			
縮尺	S=1/2,500	図面番号	13/22
寝屋川市			

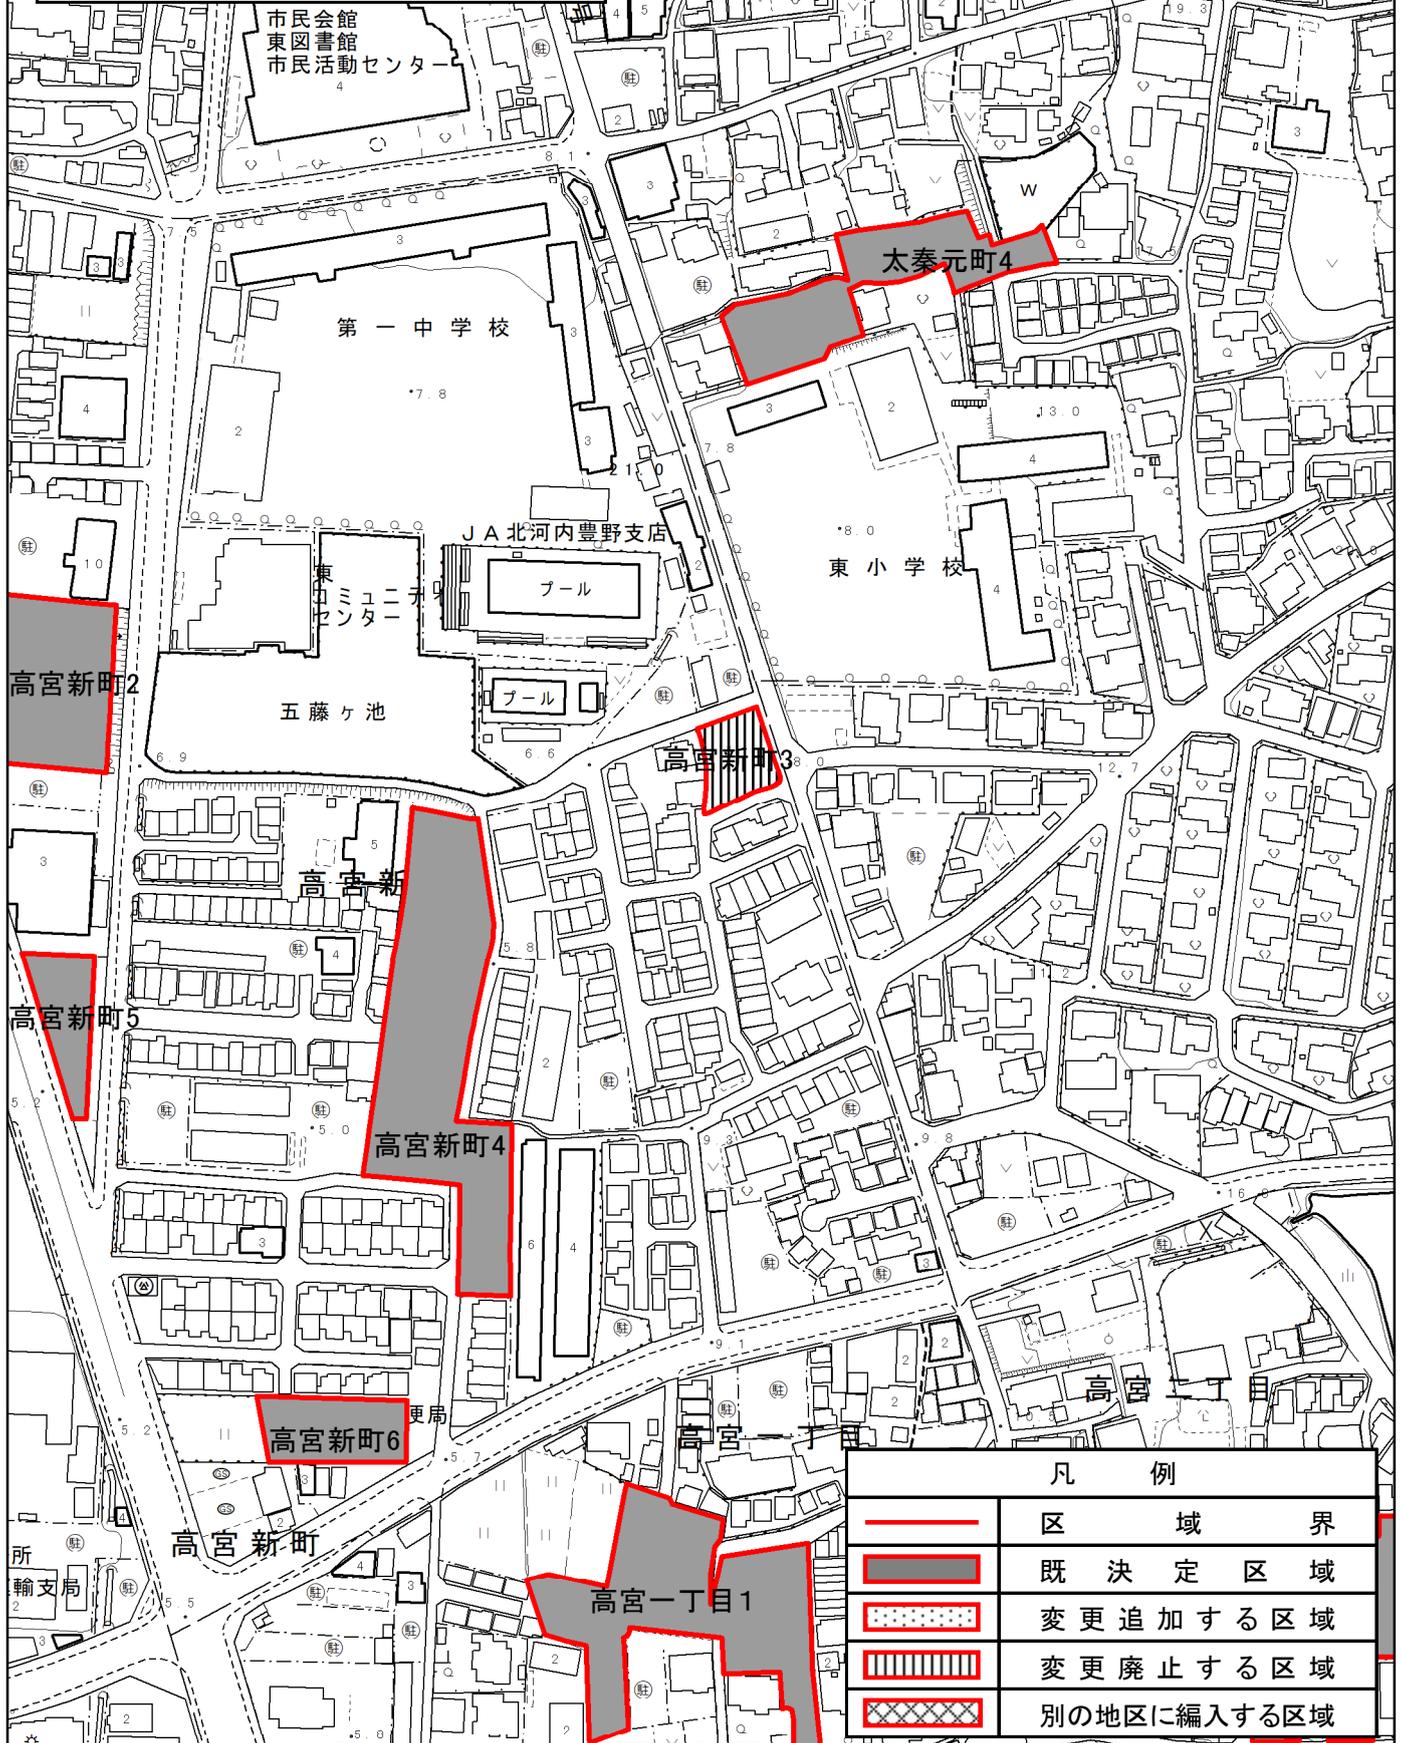

凡 例	
	区 域 界
	既 決 定 区 域
	変 更 追 加 す る 区 域
	変 更 廃 止 す る 区 域
	別 の 地 区 に 編 入 す る 区 域

参考図			
令和5年度			
東部大阪都市計画生産緑地地区 新旧対照図(詳細図)			
縮尺	S=1/2,500	図面番号	14/22
寝屋川市			

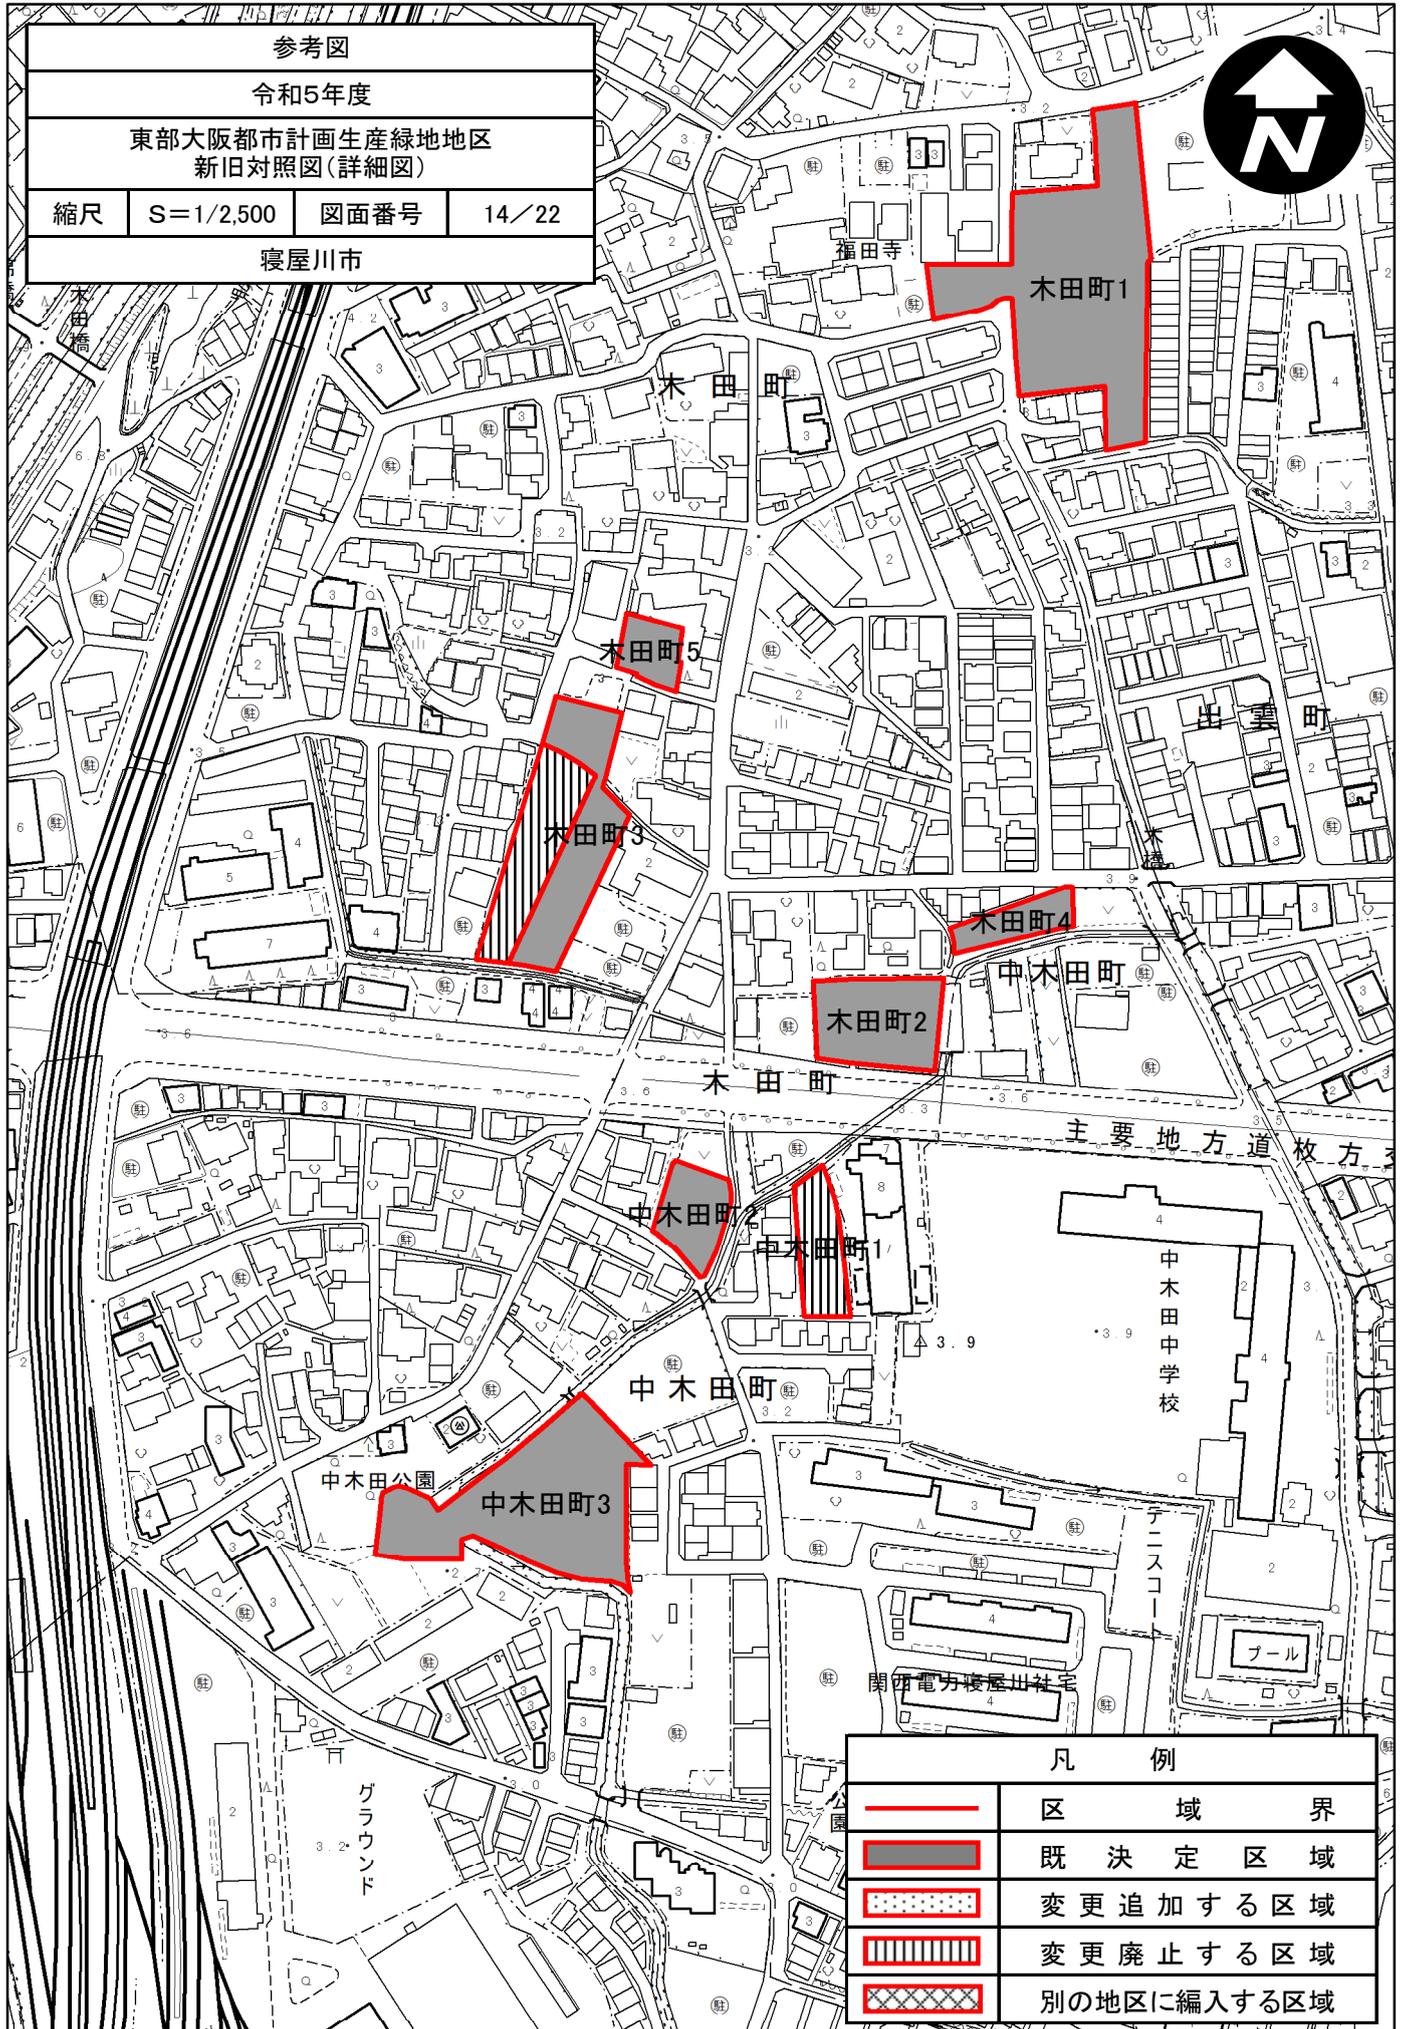


凡 例	
	区 域 界
	既 決 定 区 域
	変 更 追 加 す る 区 域
	変 更 廃 止 す る 区 域
	別 の 地 区 に 編 入 す る 区 域






参考図			
令和5年度			
東部大阪都市計画生産緑地地区 新旧対照図(詳細図)			
縮尺	S=1/2,500	図面番号	16/22
寝屋川市			

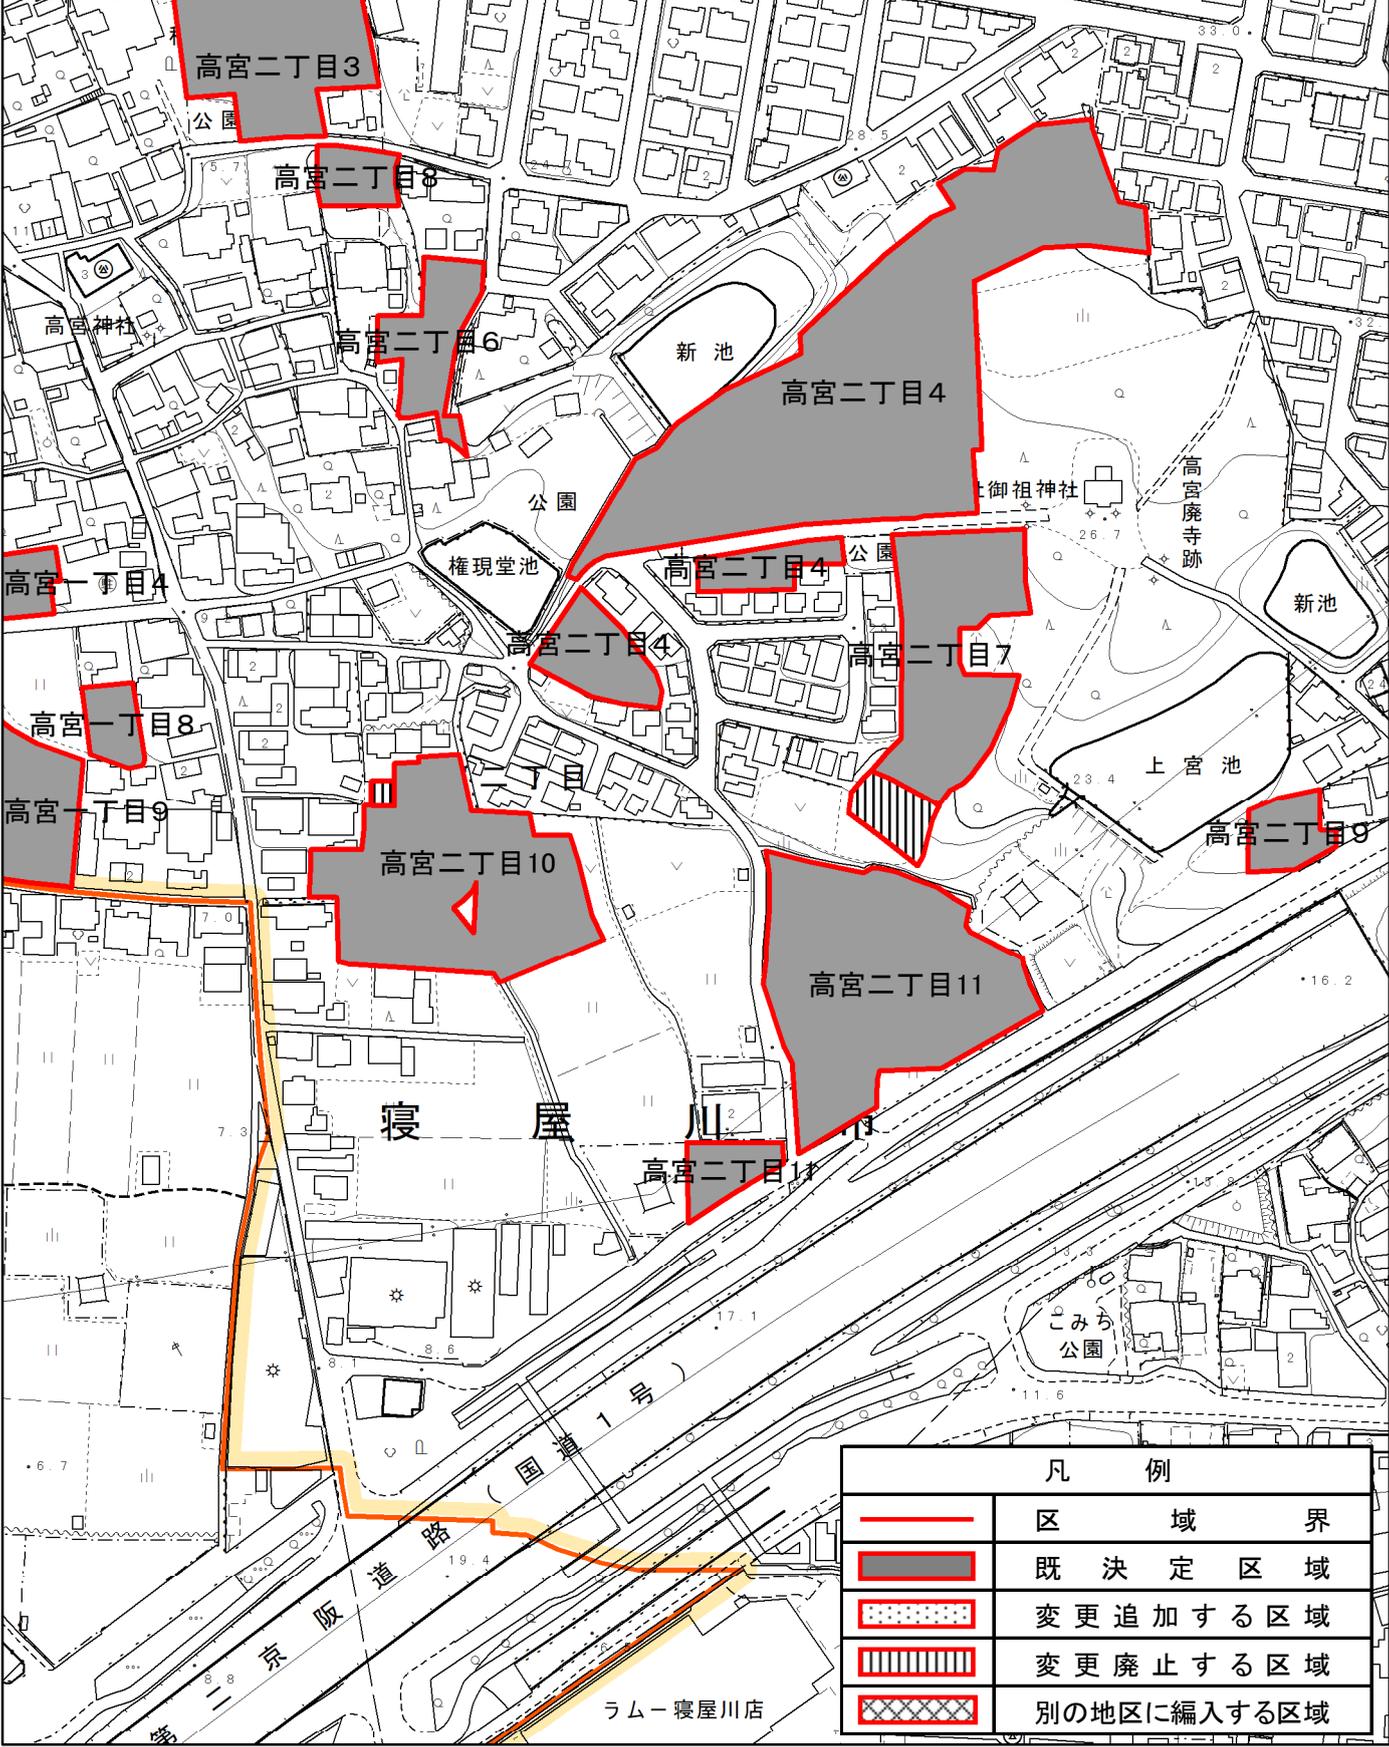

凡 例	
	区 域 界
	既 決 定 区 域
	変 更 追 加 する 区 域
	変 更 廃 止 する 区 域
	別 の 地 区 に 編 入 する 区 域

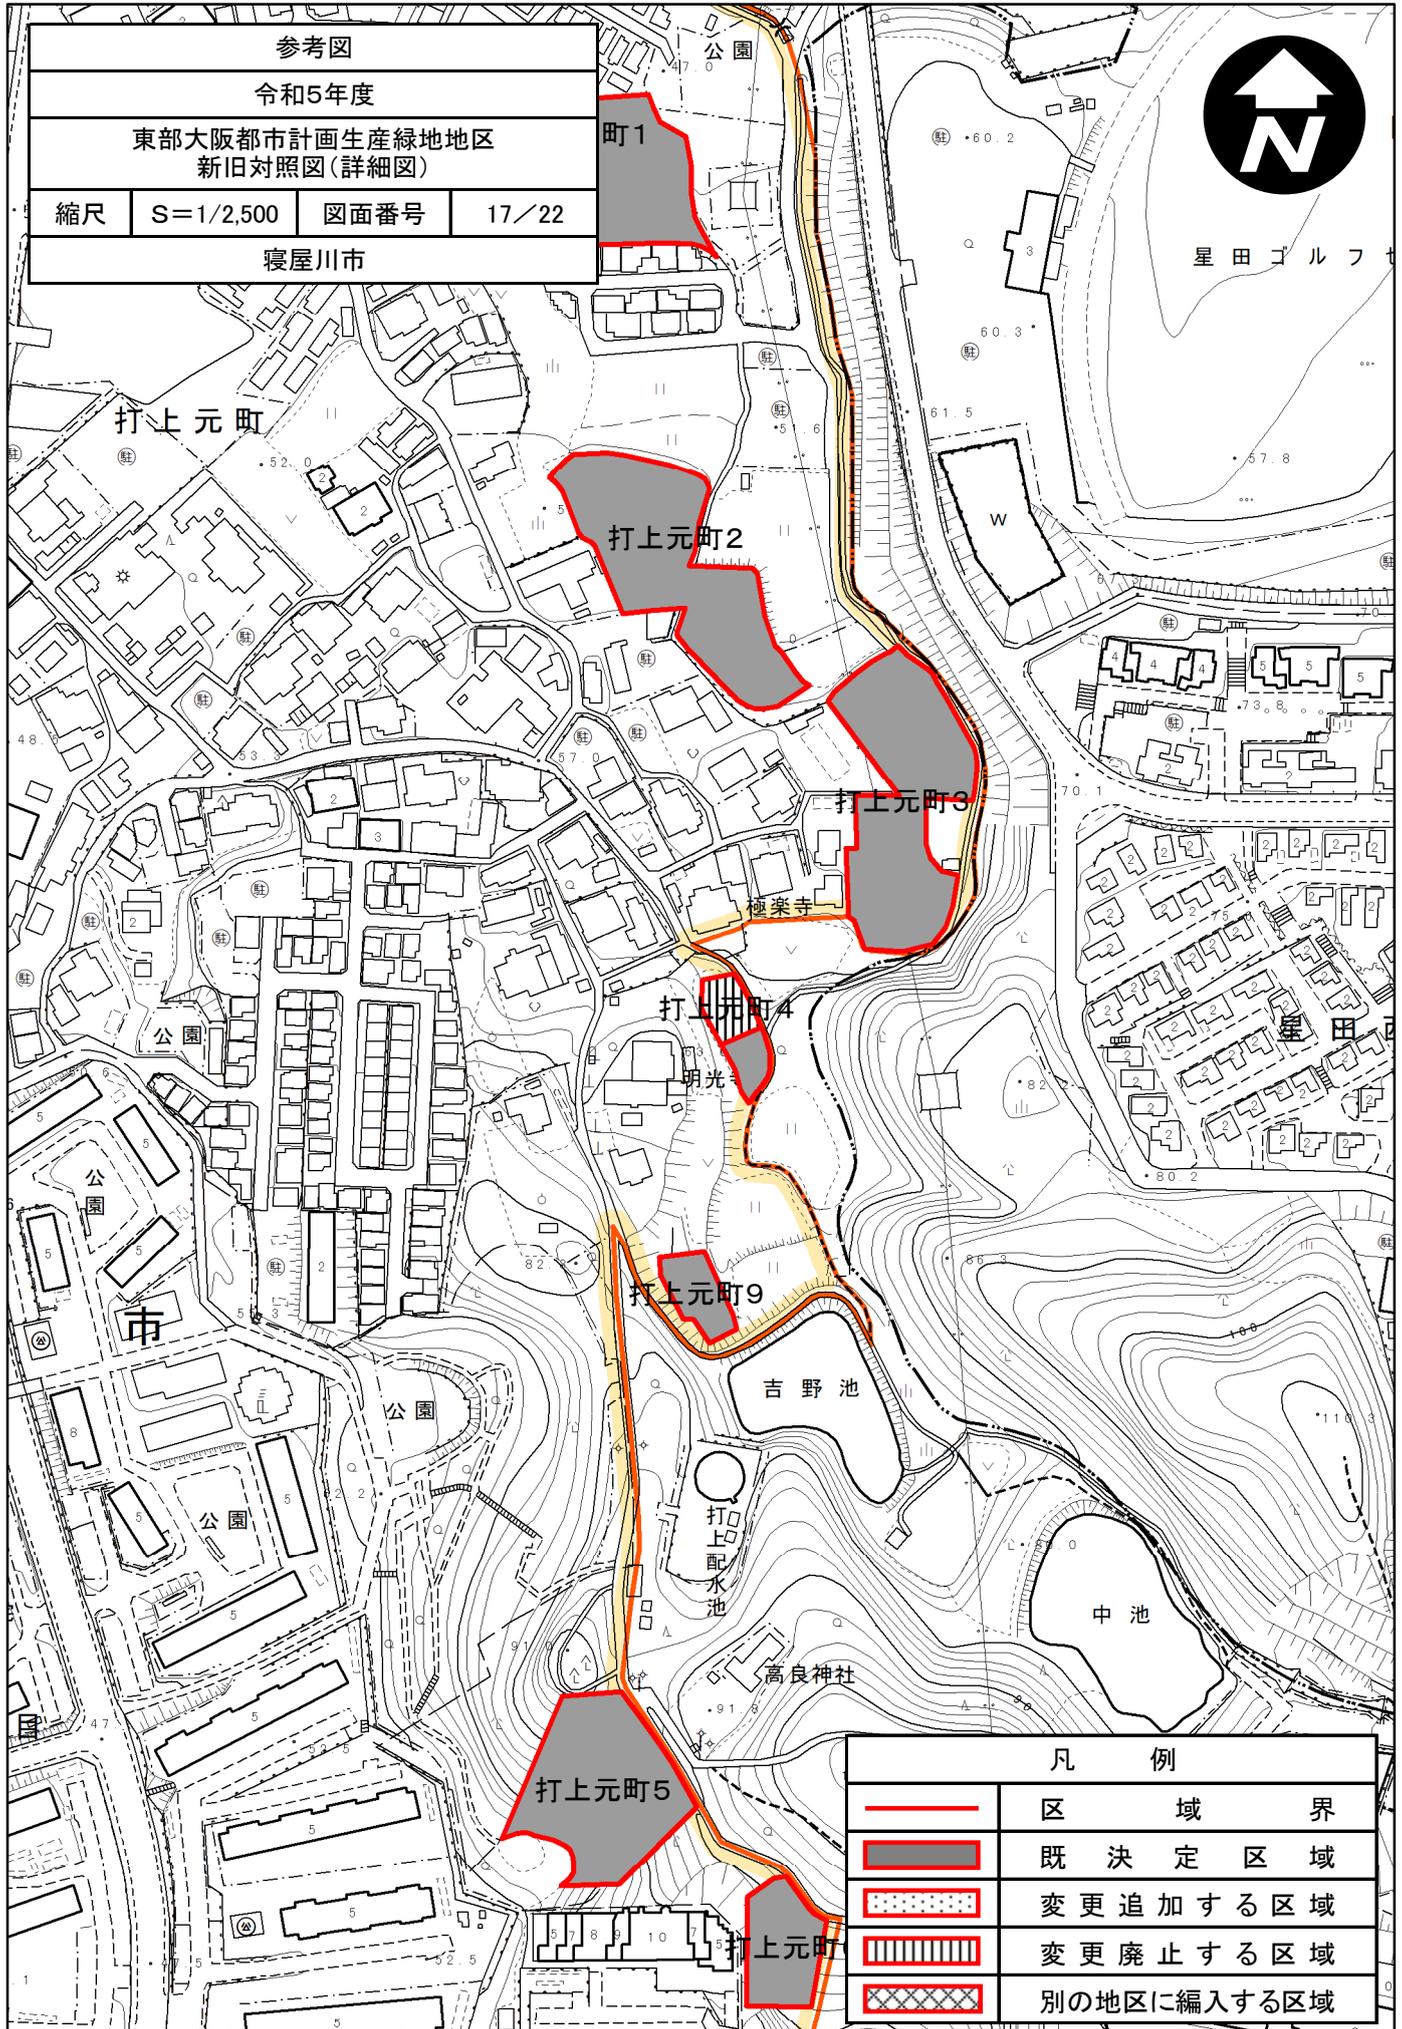

参考図			
令和5年度			
東部大阪都市計画生産緑地地区 新旧対照図(詳細図)			
縮尺	S=1/2,500	図面番号	17/22
寝屋川市			



星田ゴルフ

打上元町

町1

打上元町2

打上元町3

打上元町4

打上元町9

打上元町5

打上元町

極楽寺

明光

吉野池


打上配水池

高良神社

星田

中池


凡 例	
	区 域 界
	既 決 定 区 域
	変 更 追 加 す る 区 域
	変 更 廃 止 す る 区 域
	別 の 地 区 に 編 入 す る 区 域

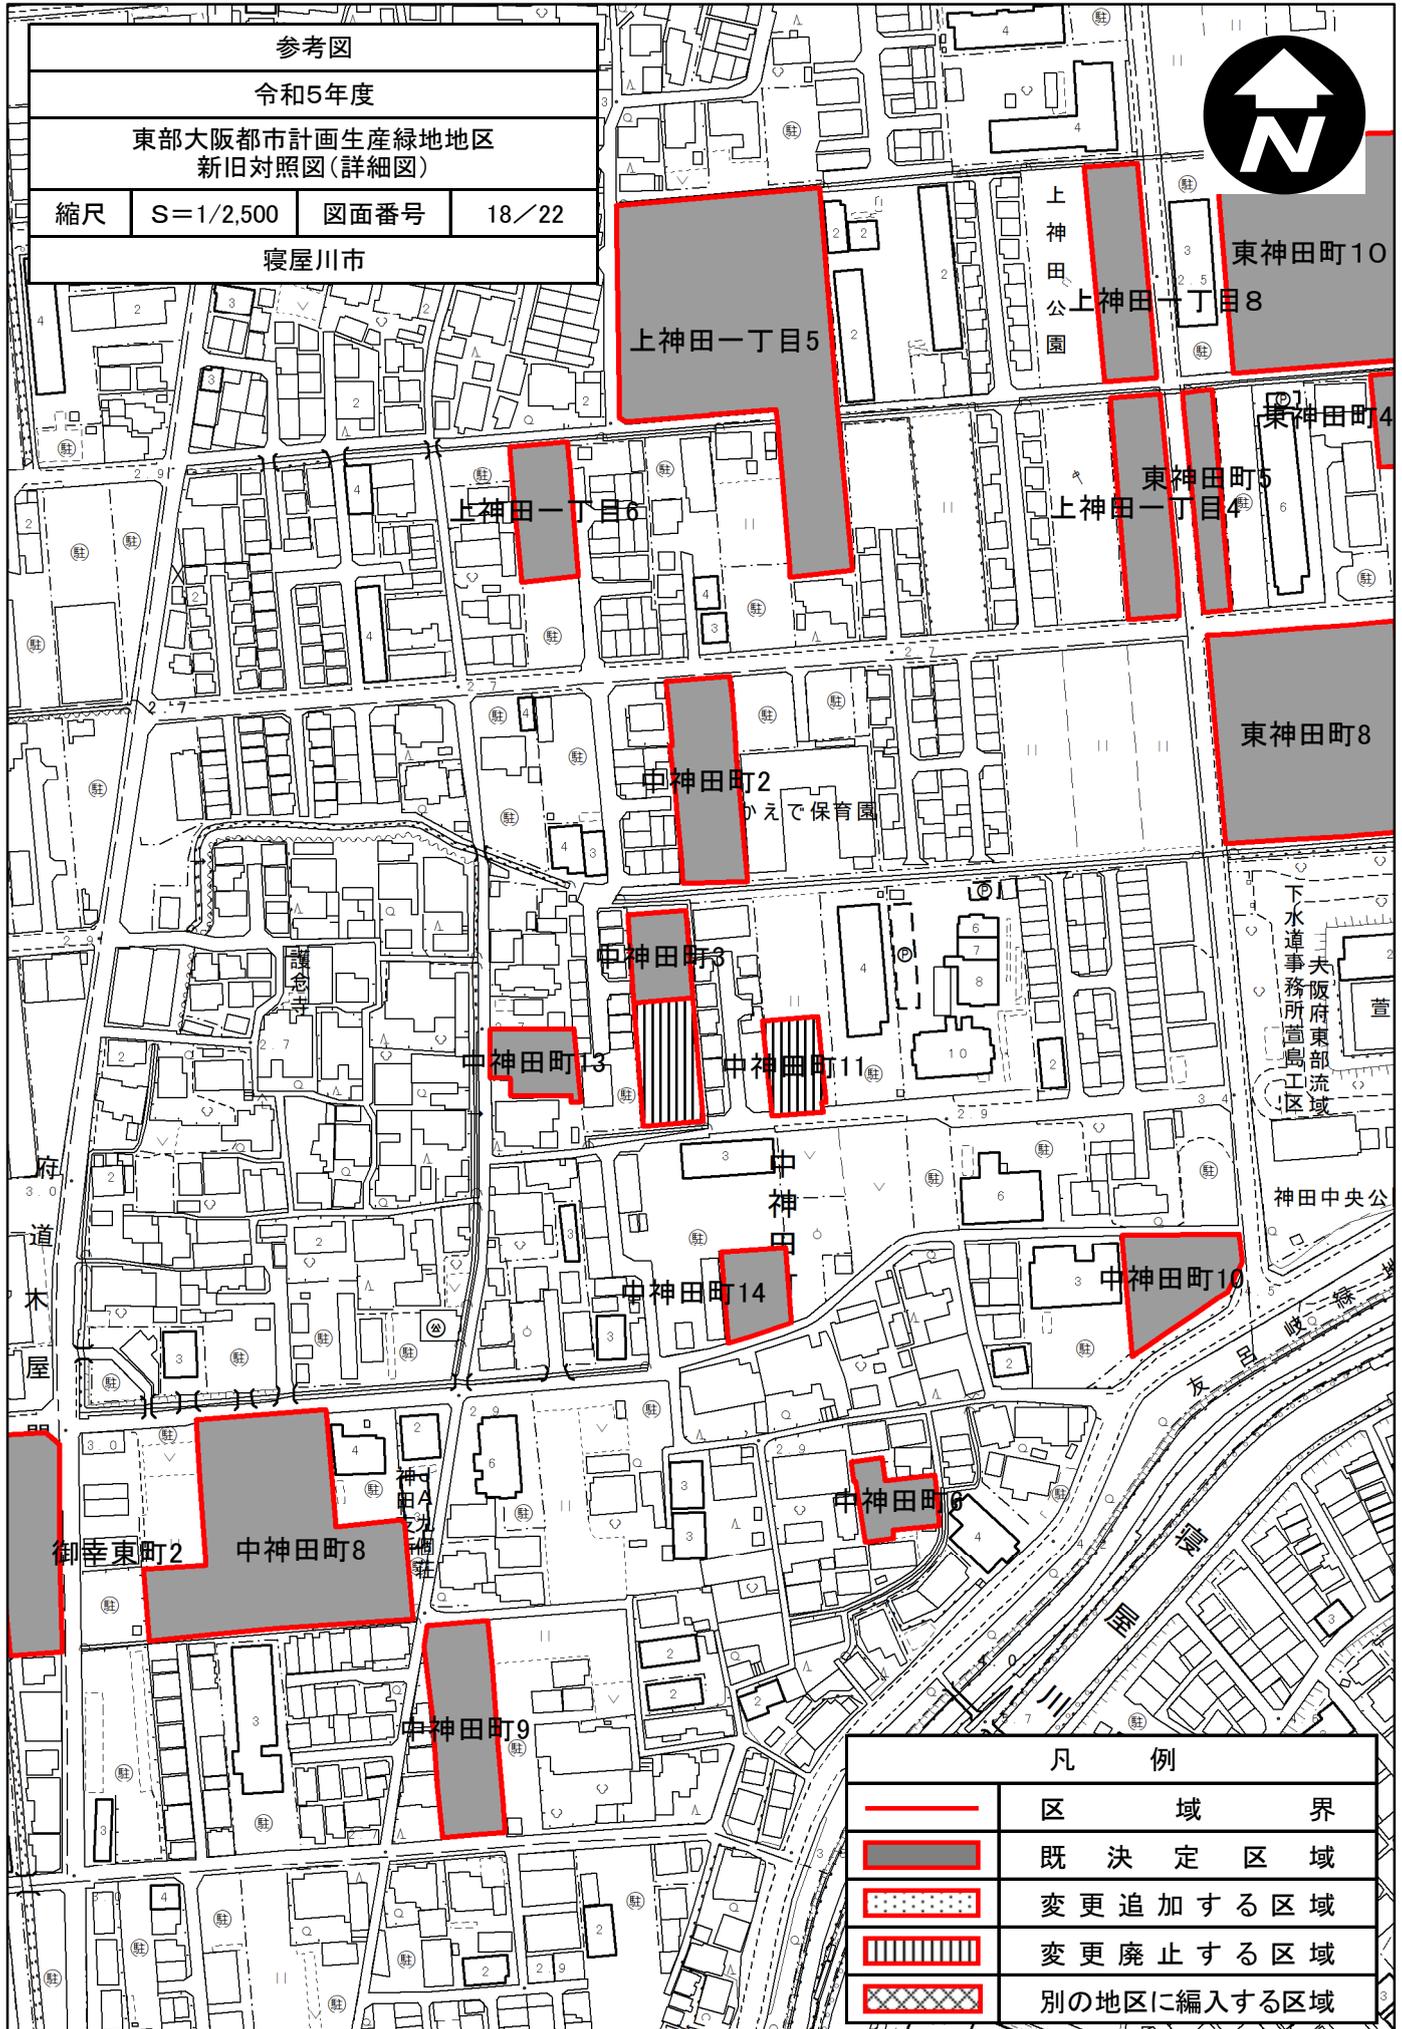

参考図  
 令和5年度  
 東部大阪市計画生産緑地地区  
 新旧対照図(詳細図)  
 縮尺 S=1/2,500 図面番号 18/22  
 寝屋川市



凡 例	
	区 域 界
	既 決 定 区 域
	変 更 追 加 する 区 域
	変 更 廃 止 する 区 域
	別 の 地 区 に 編 入 する 区 域

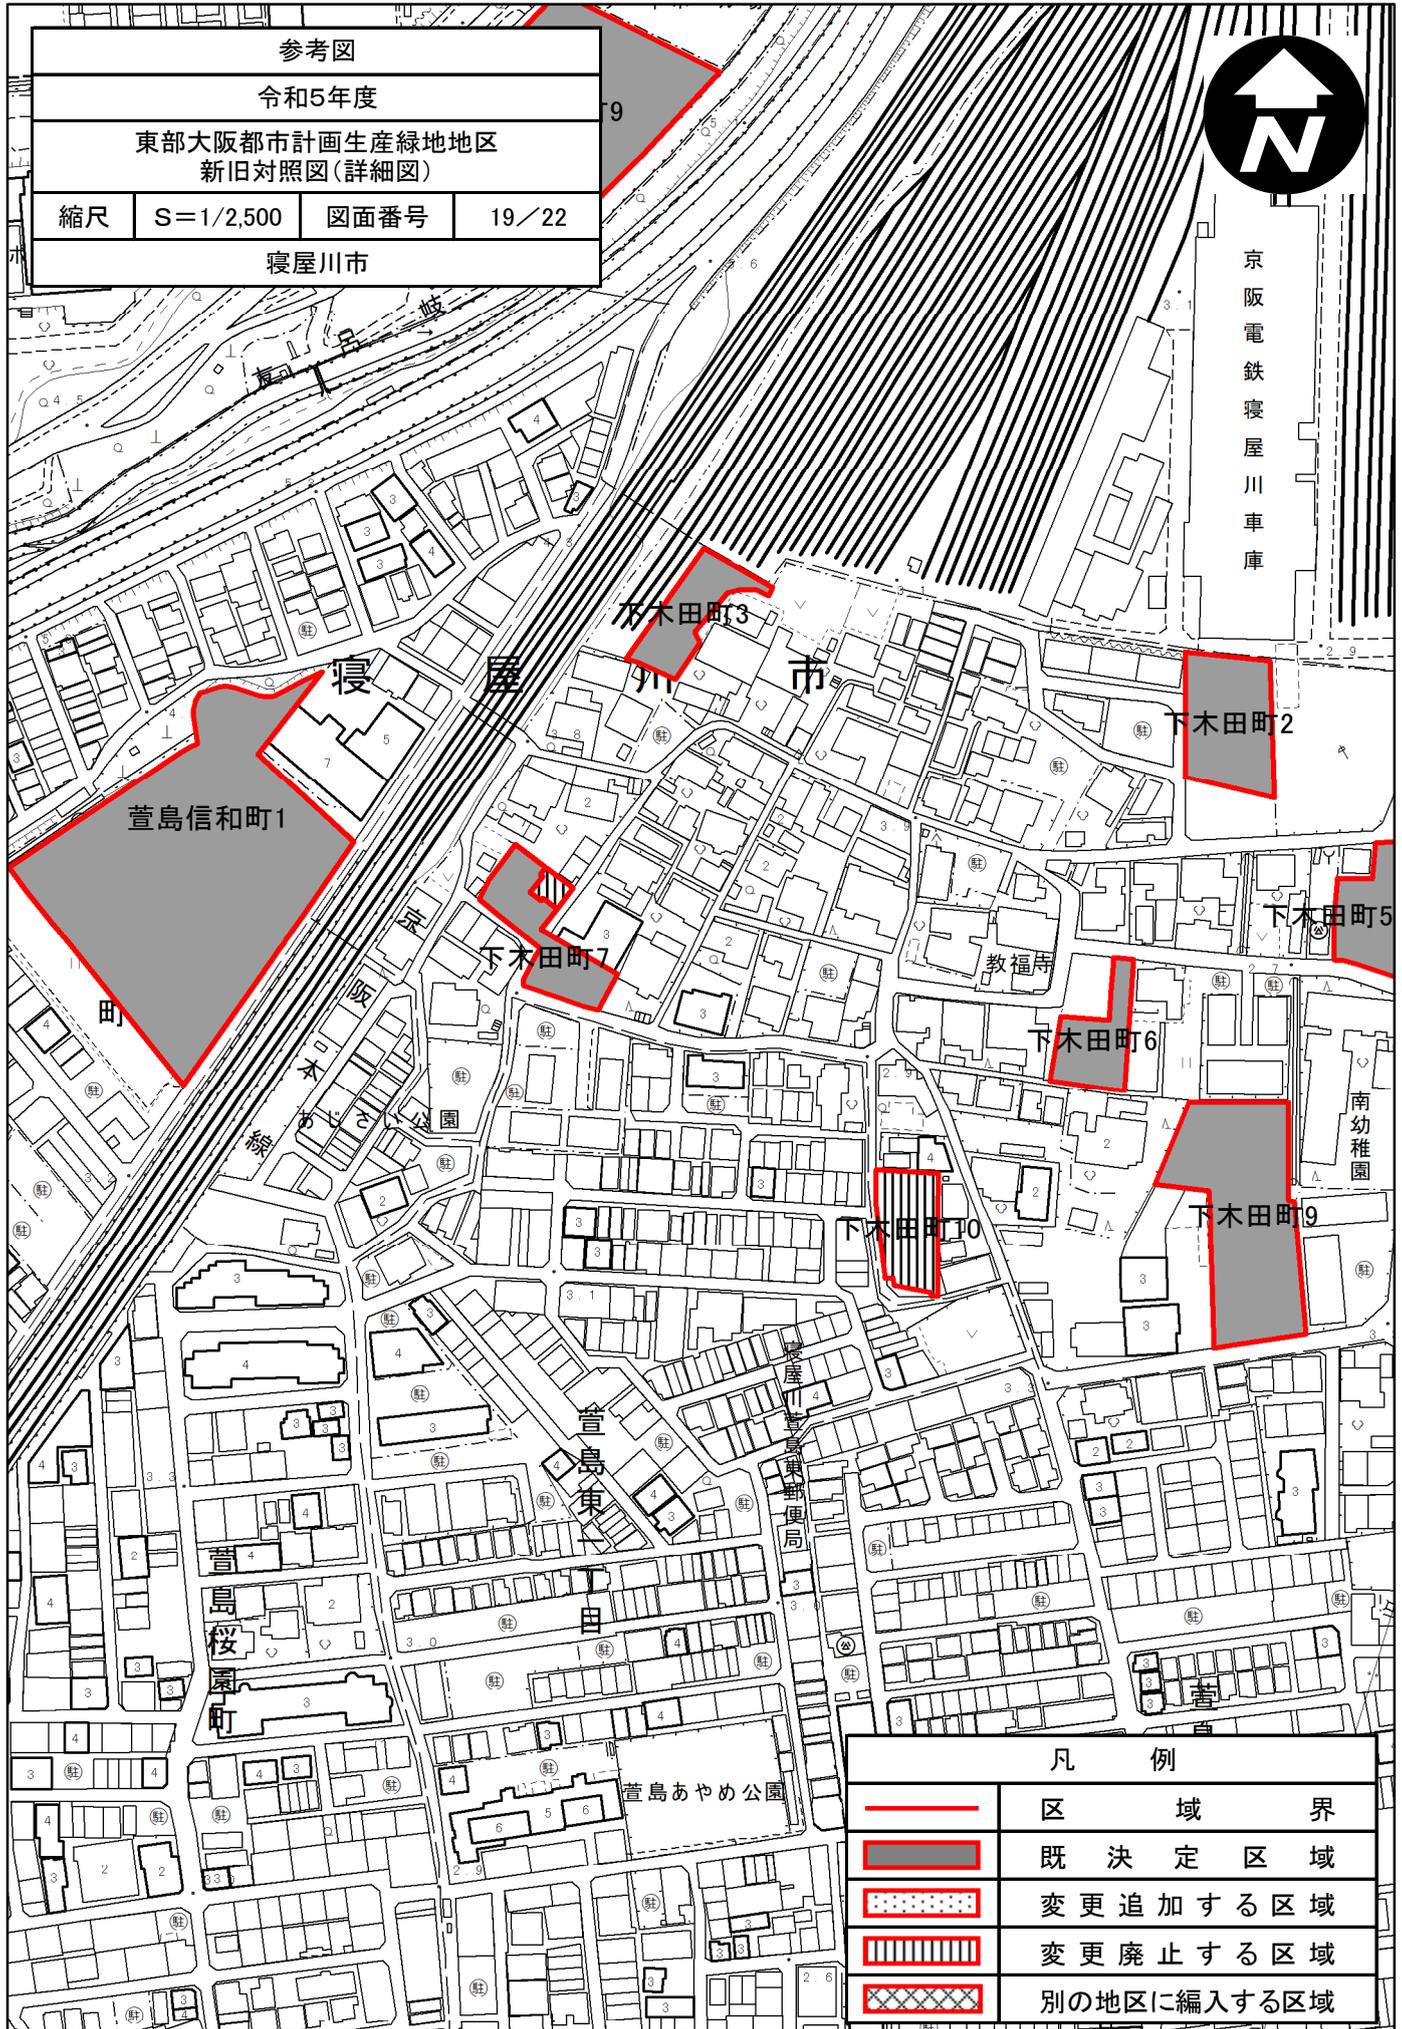


参考図			
令和5年度			
東部大阪都市計画生産緑地地区 新旧対照図(詳細図)			
縮尺	S=1/2,500	図面番号	19/22
寝屋川市			



京阪電鉄寝屋川車庫

凡 例	
	区 域 界
	既 決 定 区 域
	変 更 追 加 す る 区 域
	変 更 廃 止 す る 区 域
	別 の 地 区 に 編 入 す る 区 域


参考図			
令和5年度			
東部大阪都市計画生産緑地地区 新旧対照図(詳細図)			
縮尺	S=1/2,500	図面番号	20/22
寝屋川市			

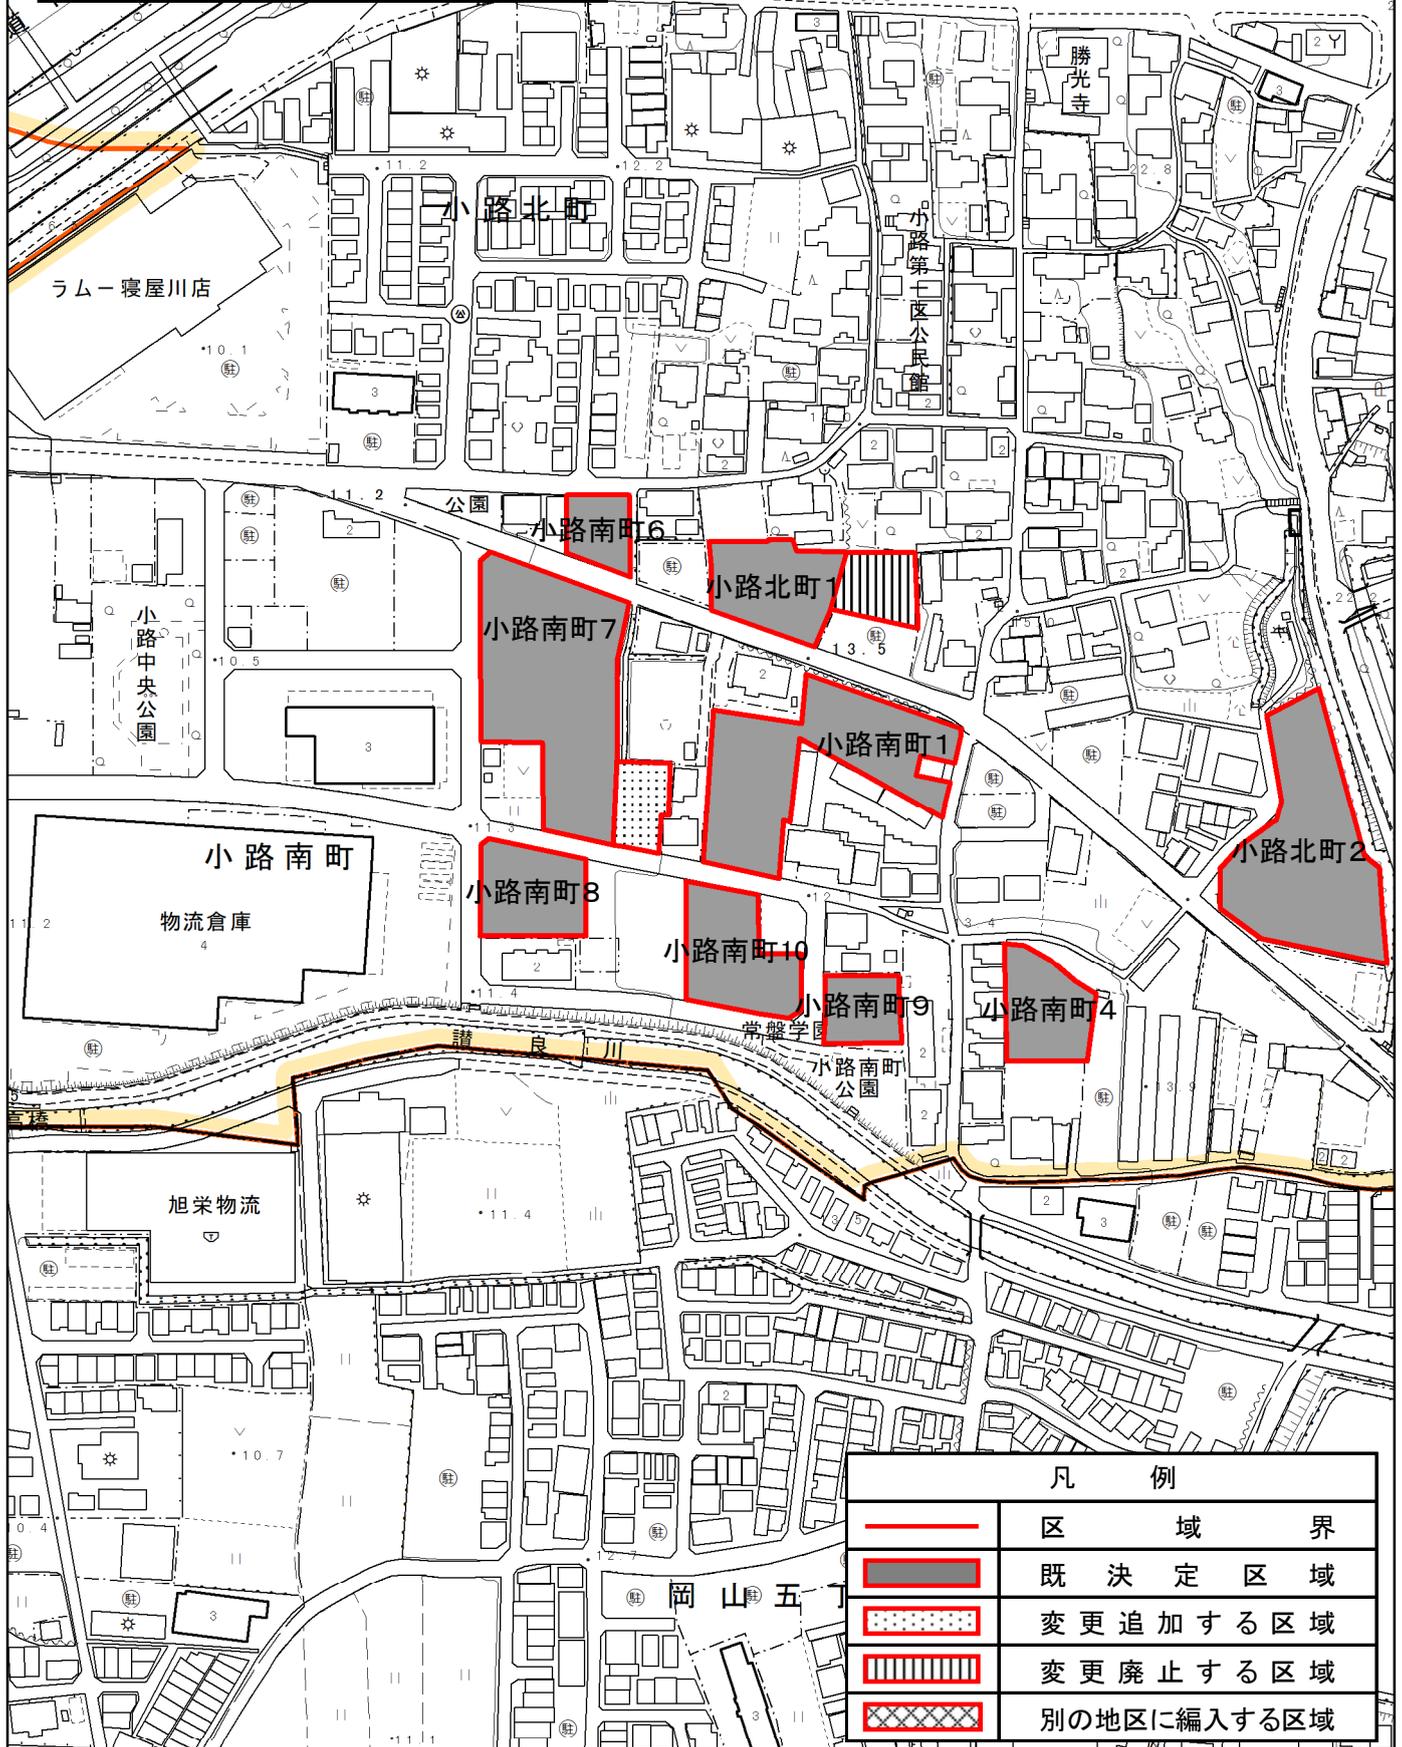

凡 例	
	区 域 界
	既 決 定 区 域
	変 更 追 加 す る 区 域
	変 更 廃 止 す る 区 域
	別 の 地 区 に 編 入 す る 区 域



参考図			
令和5年度			
東部大阪都市計画生産緑地地区 新旧対照図(詳細図)			
縮尺	S=1/2,500	図面番号	21/22
寝屋川市			

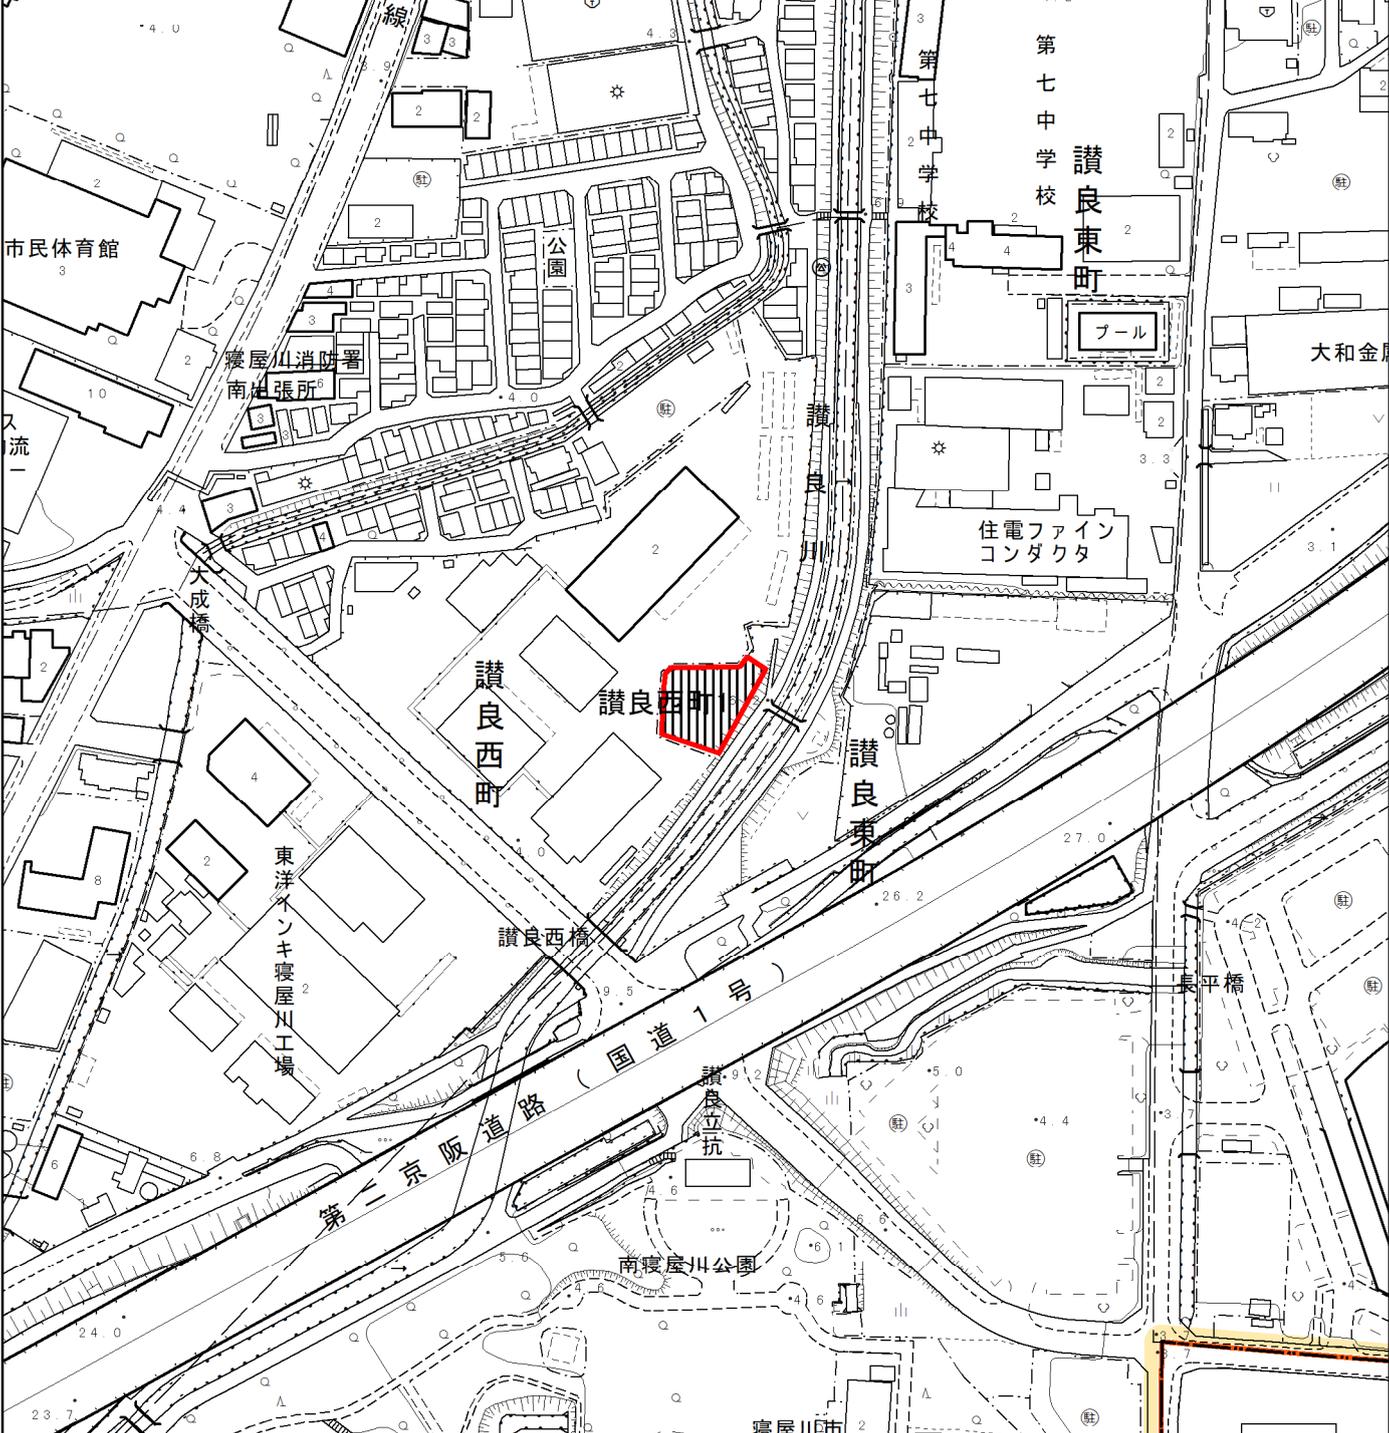

凡 例	
	区 域 界
	既 決 定 区 域
	変 更 追 加 する 区 域
	変 更 廃 止 する 区 域
	別 の 地 区 に 編 入 する 区 域



参考図			
令和5年度			
東部大阪都市計画生産緑地地区 新旧対照図(詳細図)			
縮尺	S=1/2,500	図面番号	22/22
寝屋川市			

凡 例	
	区 域 界
	既 決 定 区 域
	変 更 追 加 す る 区 域
	変 更 廃 止 す る 区 域
	別 の 地 区 に 編 入 す る 区 域