


都市計画道路 対馬江大利線について

■都市計画変更の経緯

東部大阪都市計画道路3・3・215－4号対馬江大利線は、府道枚方交野寝屋川線と重複し、延長約1,630m、幅員25m、4車線で計画された路線です。本路線は、府道八尾茨木線から京阪本線寝屋川市駅を結ぶ幹線道路であり、一部区間は整備済みとなっております。

今回、未整備区間の約1,440mについては、大阪府と寝屋川市が社会情勢の変化に伴う交通量の減少を考慮した結果、車線数、幅員等を見直し、その事業化に合わせて変更するものです。

【都市計画道路 対馬江大利線 位置図】

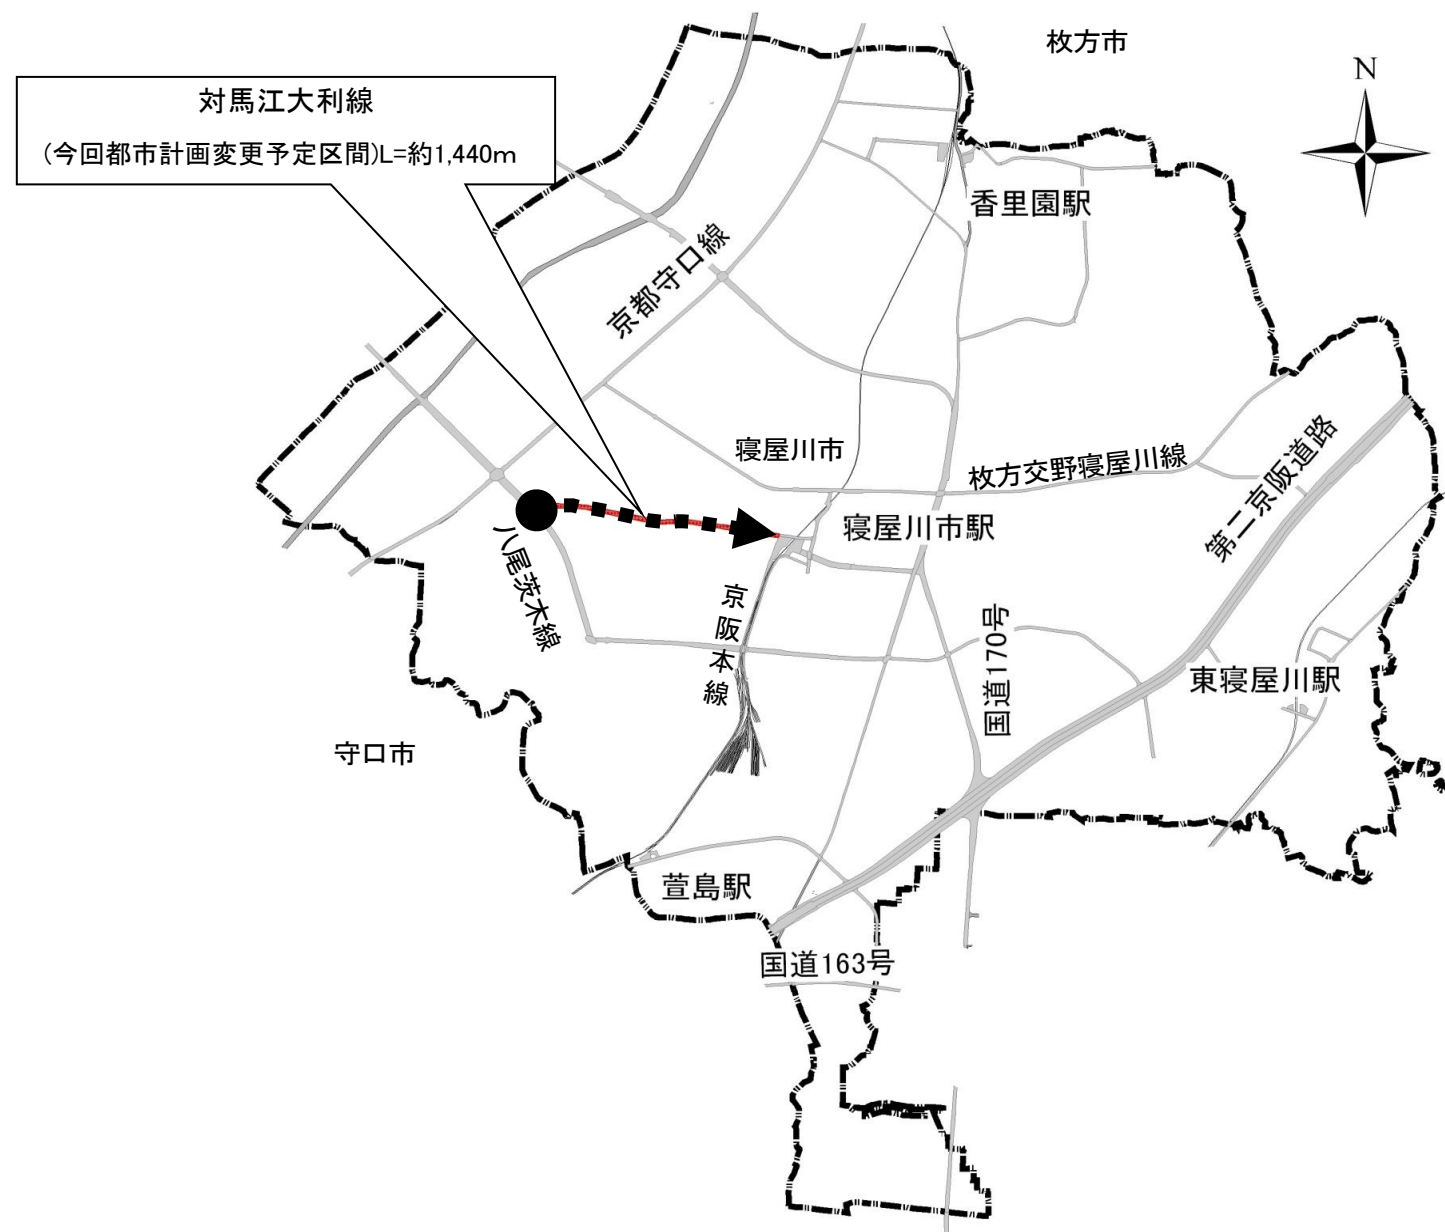

■都市計画変更の手順

【都市計画で定める内容】


●路線

縮尺2,500分の1の地図の上に、その位置及び区域などを表示します。

●基本的な構造

道路の幅員及び道路構造の基本的な形式(高架、平面道路などの別)などその概要を定めます。

都市計画決定までの流れ

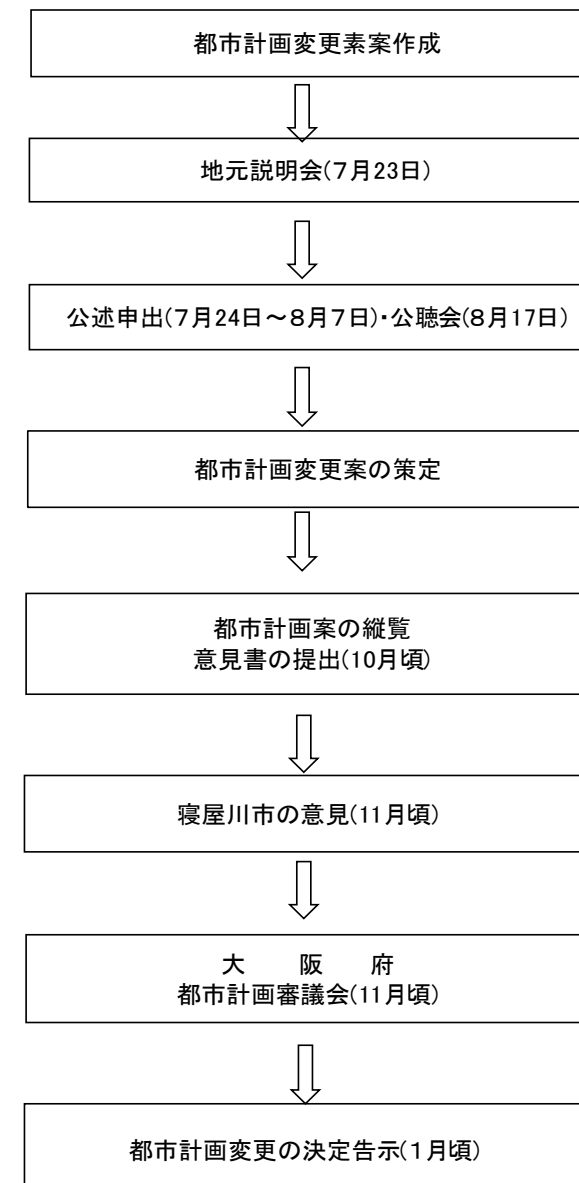

■お問い合わせ先

(都市計画決定に関すること)

●大阪府 都市計画室 計画推進課 都市施設計画G
大阪府中央区大手前2丁目(別館3階)
TEL06-6941-0351(内線3965)
keikakusuishin@sbox.pref.osaka.lg.jp
大阪府公聴会URL
http://www.pref.osaka.lg.jp/sokei/kocho_index/

●寝屋川市 まち政策部 都市計画室
寝屋川市本町1番1号
TEL072-824-1181(内線2734)
tosikei@city.neyagawa.osaka.jp

(事業に関すること)

●寝屋川市 まち建設部 道路建設課
寝屋川市本町1番1号
TEL072-824-1181(内線2709)
dourokensetu@city.neyagawa.osaka.jp


●大阪府枚方土木事務所 地域支援・企画課
枚方市大垣内町2丁目15-1
TEL072-844-1331(内線244)
hirakatadoboku-g01@sbox.pref.osaka.lg.jp

都市計画変更(案)の概要


今回の都市計画変更は、都市計画道路対馬江大利線の計画延長約1,630mの内、整備済区間約190mを除いた約1,440mについて幅員等の変更を行います。

- 都市計画道路の幅員25m⇒20mに変更。
- 都市計画道路の車線数4車線⇒2車線に変更。
- 幅員変更に伴う、道路線形の変更。

変更前

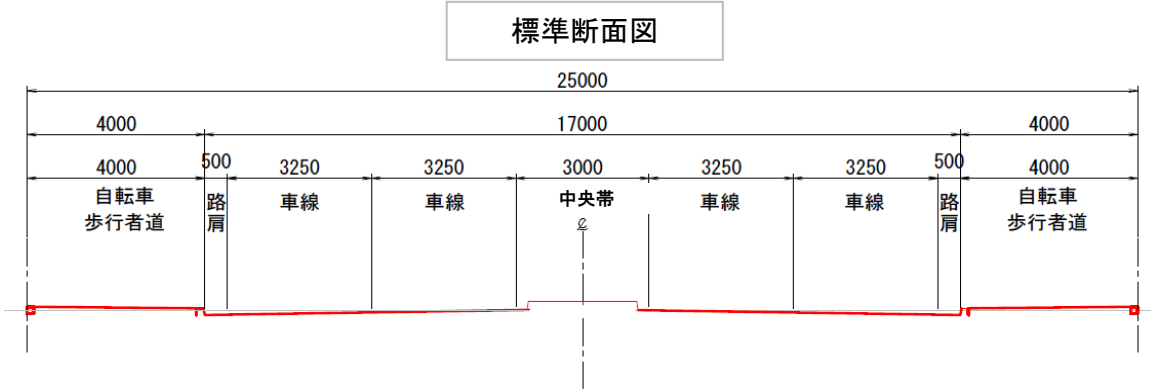


変更後

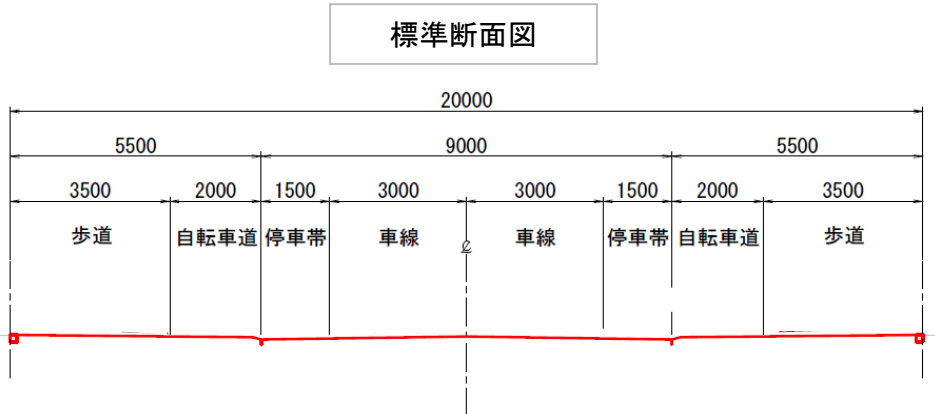

都市計画変更区間 約1,440m

整備済区間 約190m

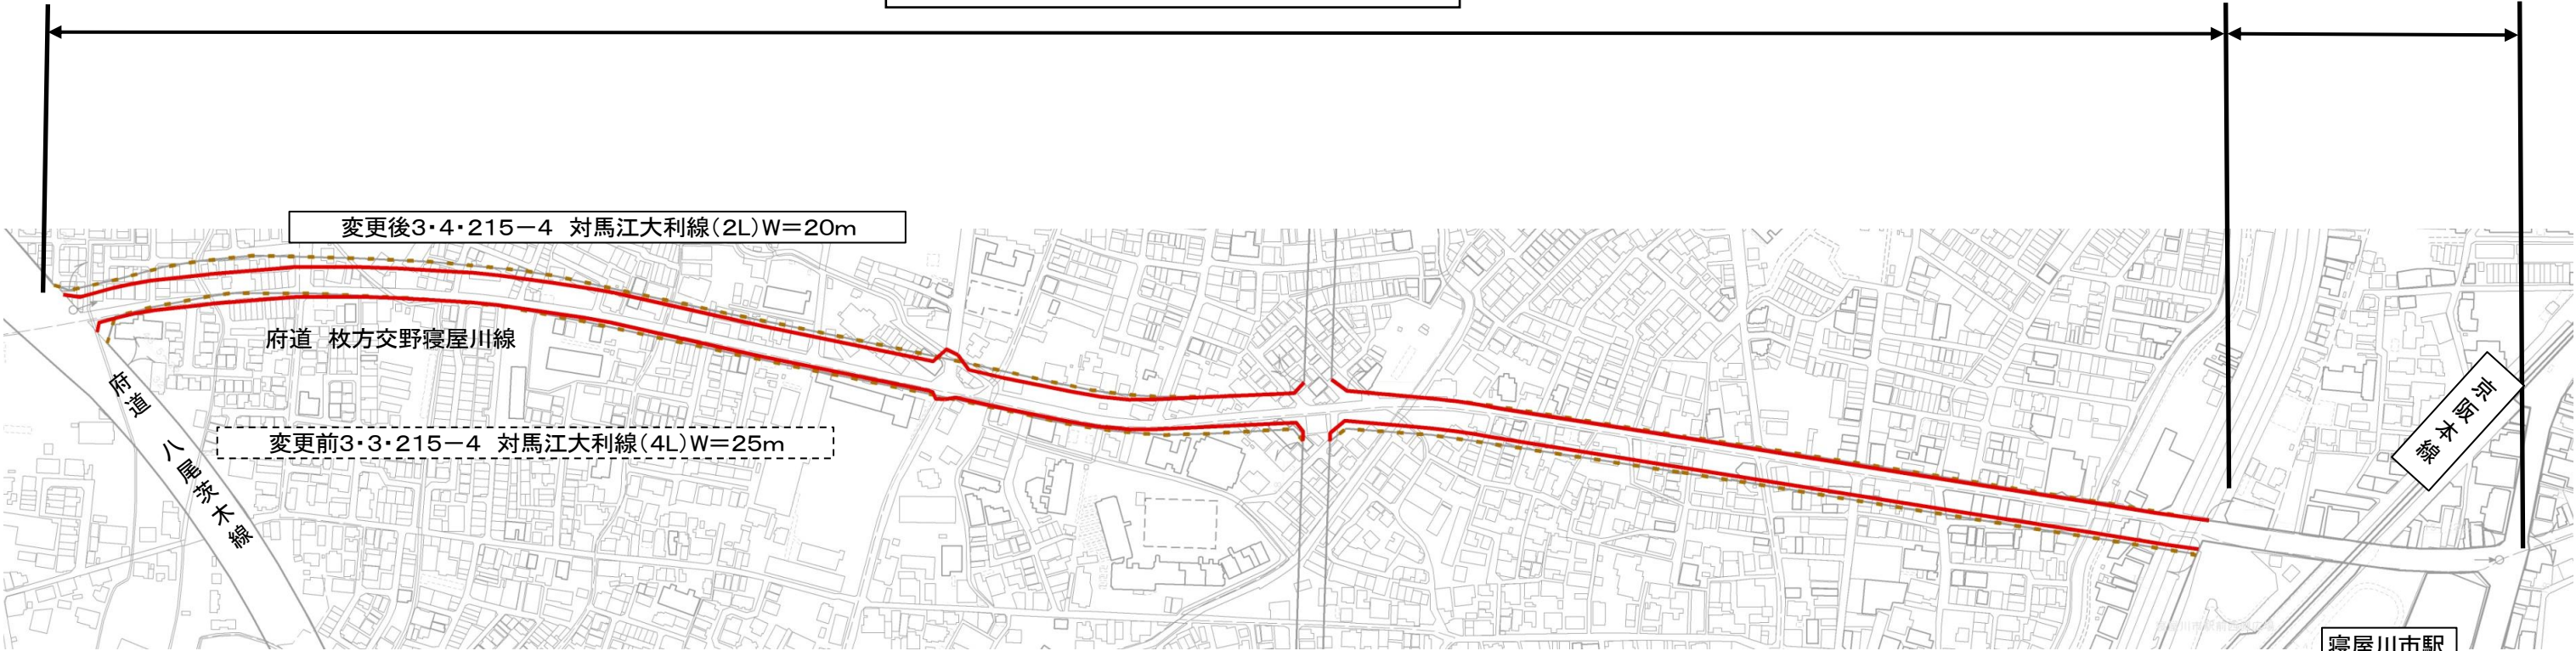

	変更後の区域
	変更前の区域