


地下埋設平面図 (2/2)

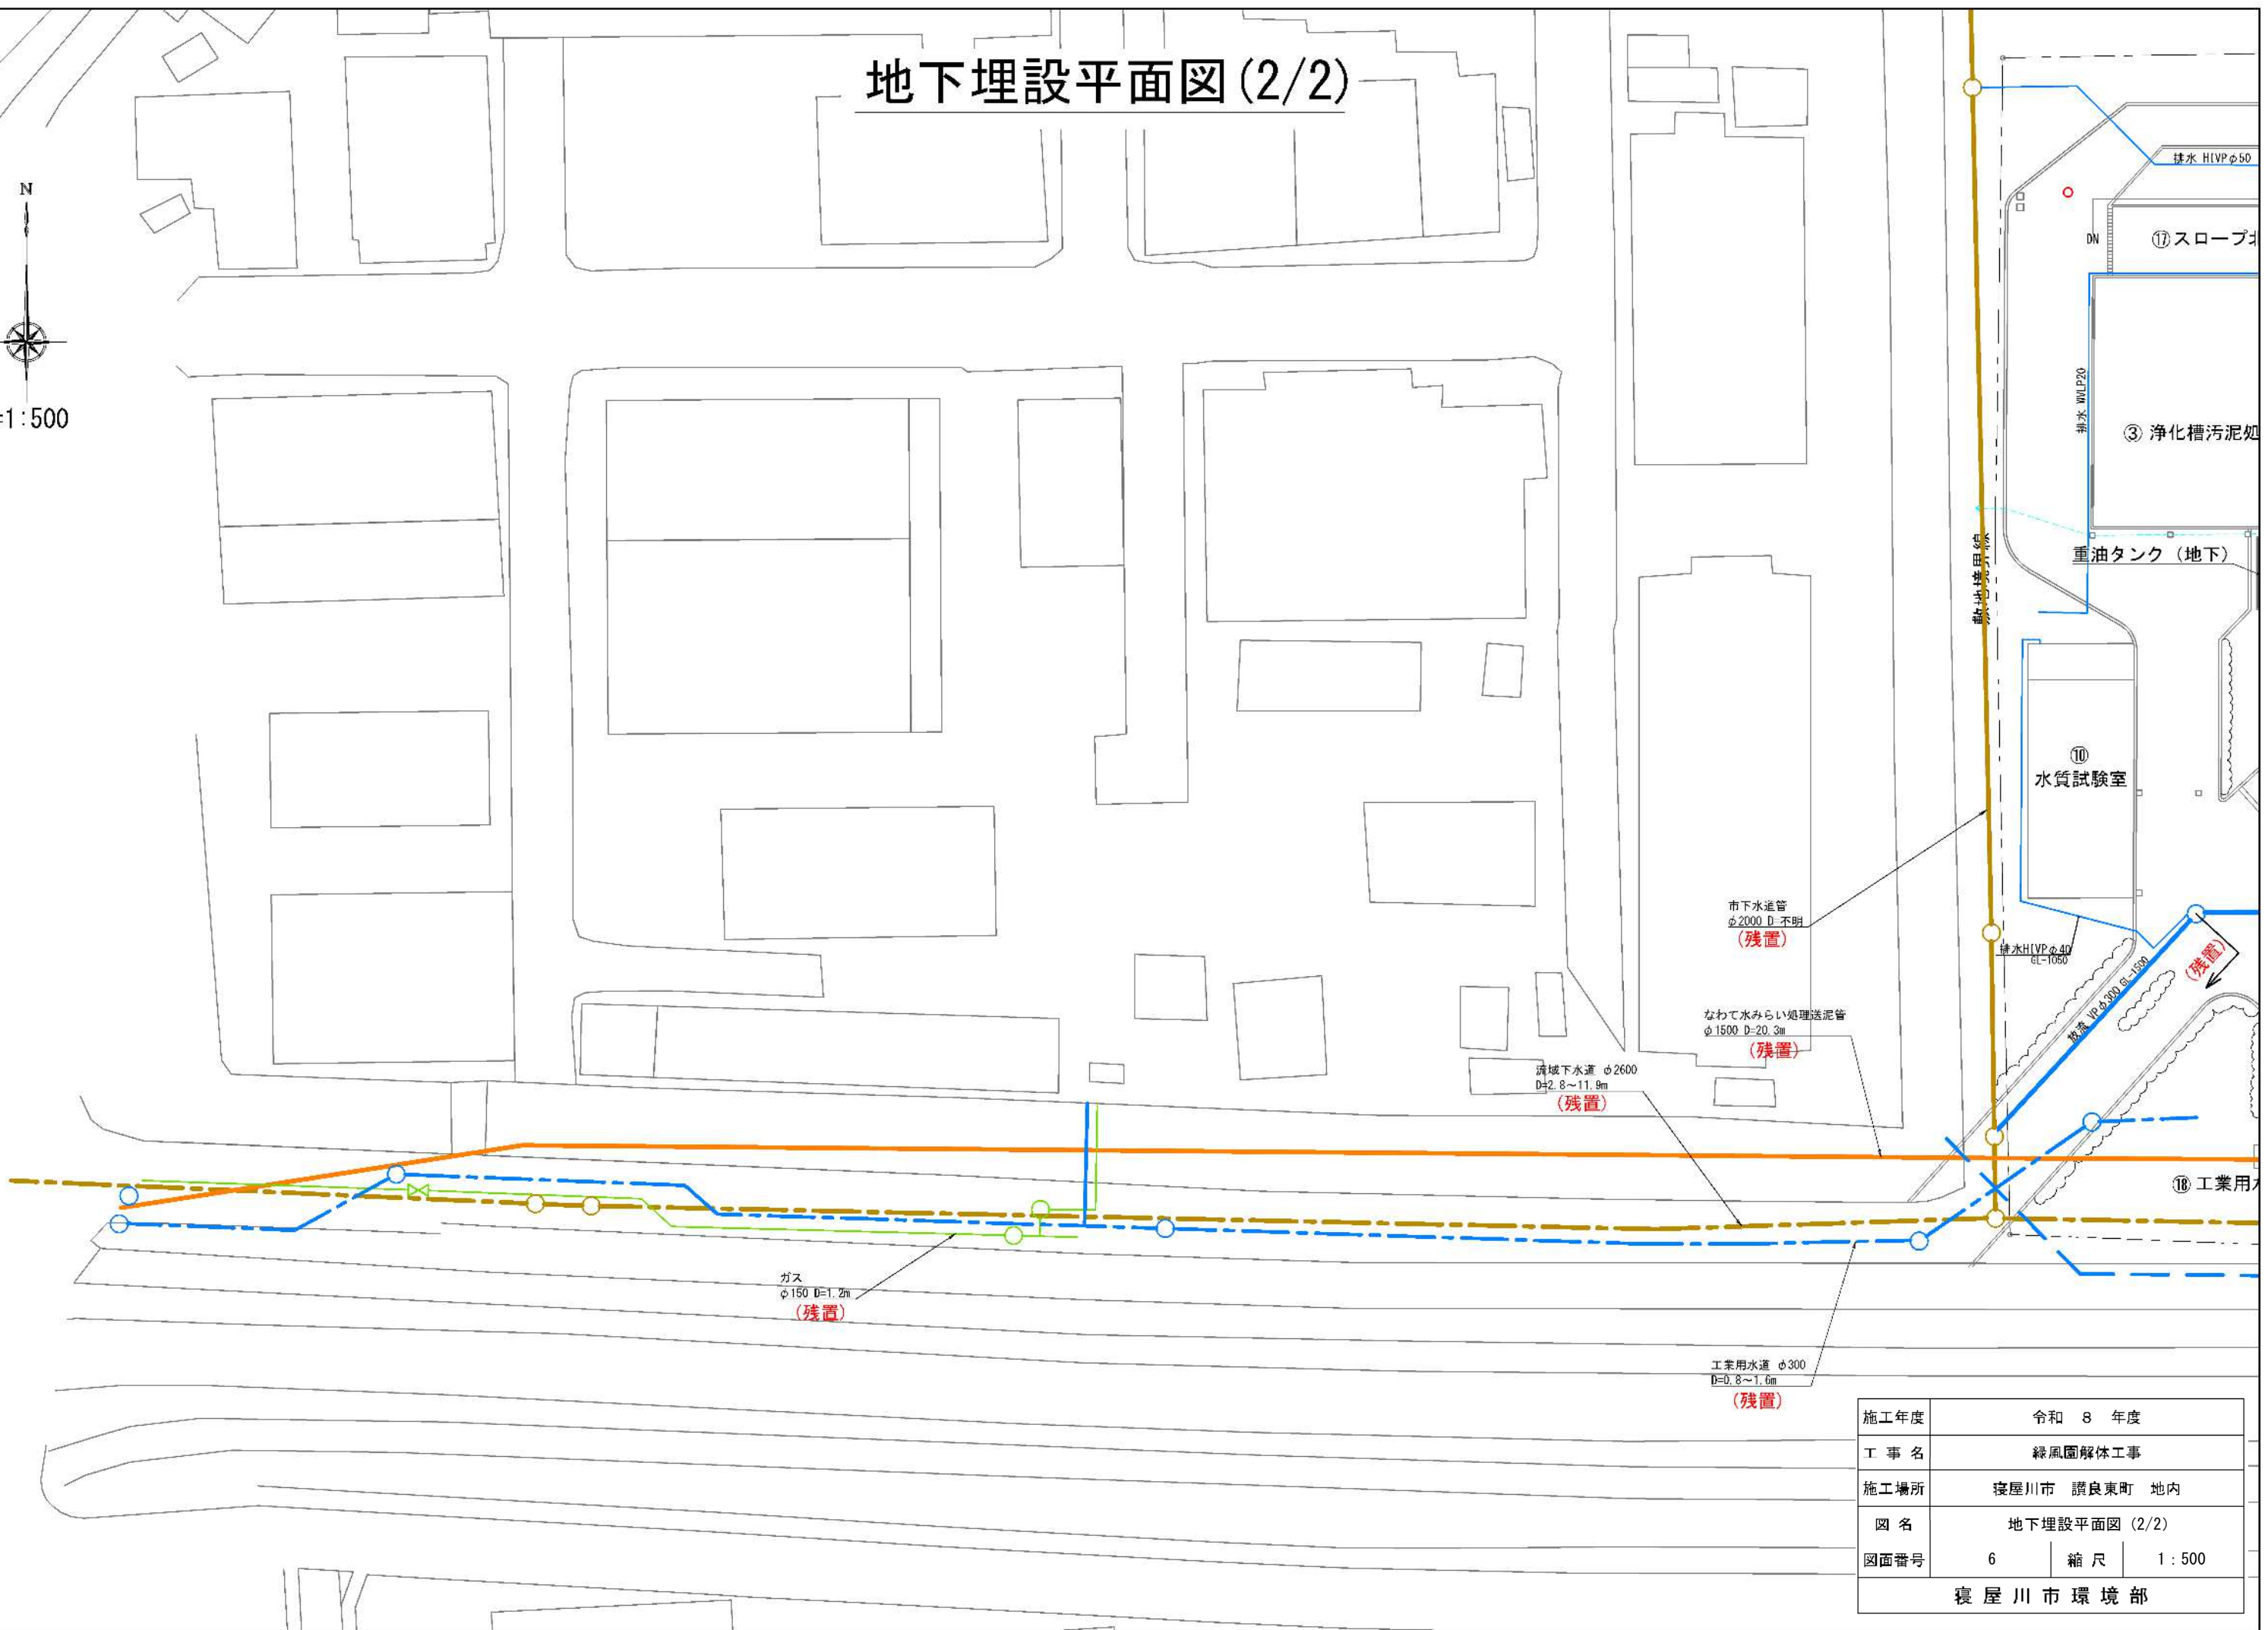

施工年度	令和 8 年度		
工事名	緑風園解体工事		
施工場所	寝屋川市 讀良東町 地内		
図名	地下埋設平面図 (2/2)		
図面番号	6	縮尺	1:500
寝屋川市環境部			