

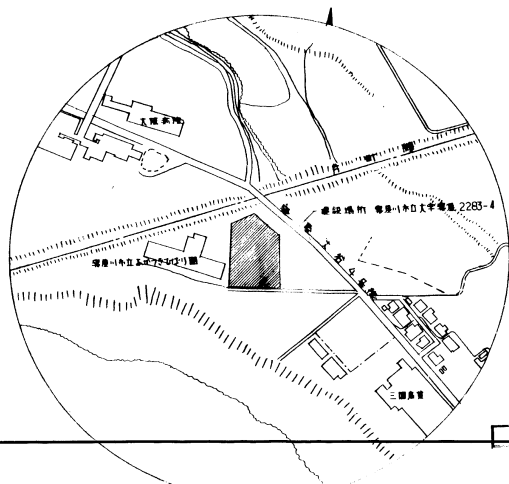


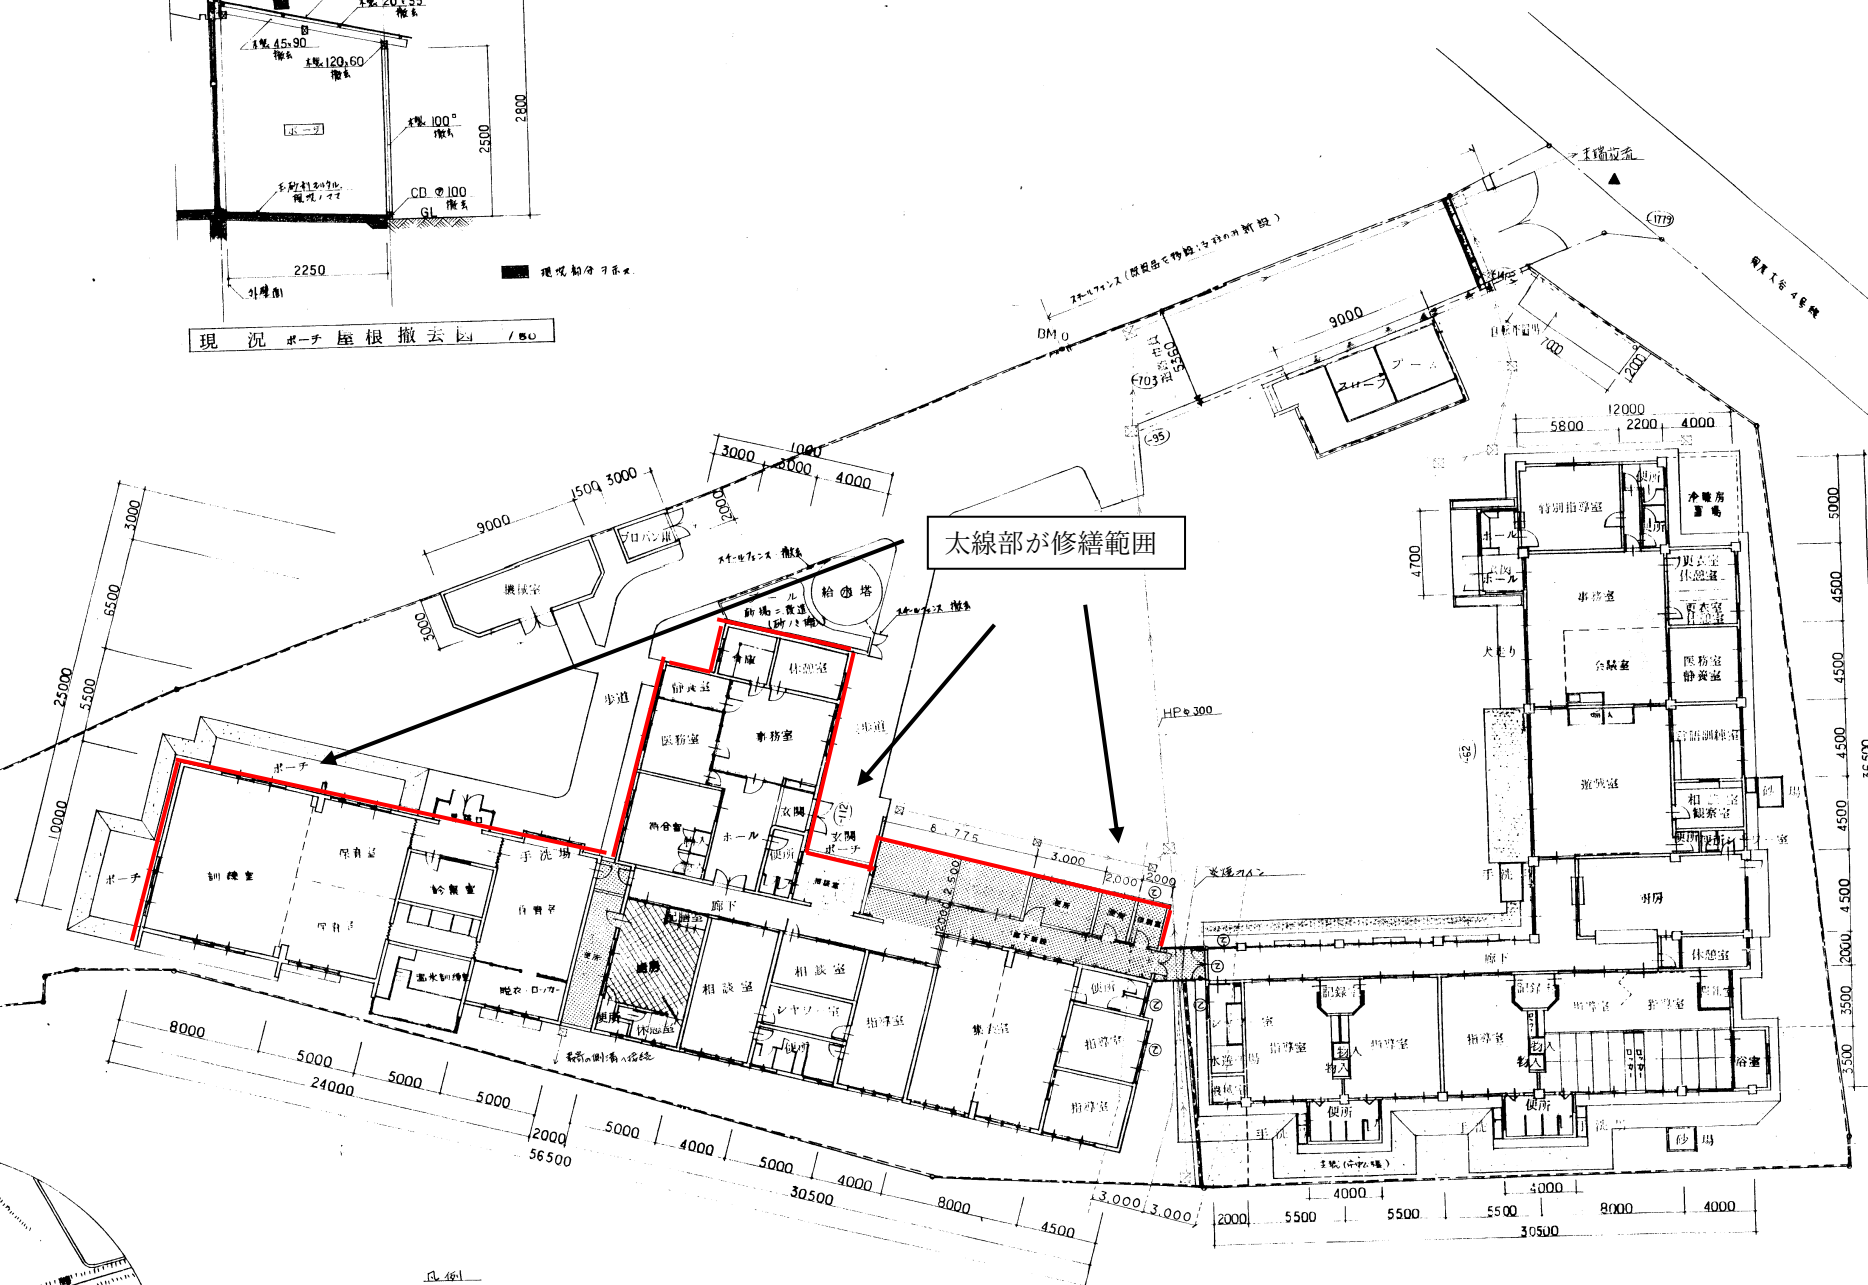

【面積表】

敷地面積 4,048㎡

	建築面積	延面積
あかつき・ひばり園	731.61	731.61
第2ひばり園	618.00	618.00
増築面積	90.99	90.99
合計	1,440.99	1,440.99

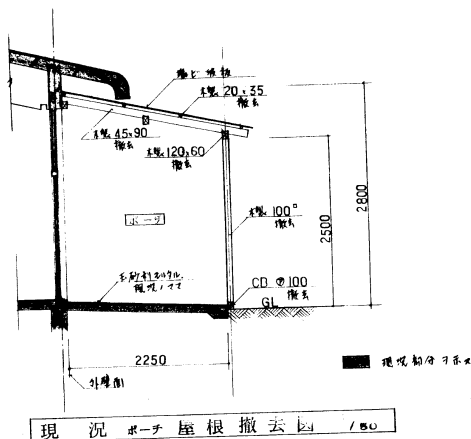


凡例
 増築部分
 引換部分

配置図 1/200


撤去移設平面図 1/200

工事名	あかつき園・ひばり園大規模修繕工事（建築主体工事）
図面名称	配置図
縮尺	200
枚数	5 / 12
作成者	5 30
承認者	5 30
監理者	5 30
設計者	5 30
施工者	5 30



鹿児島市土木建築課

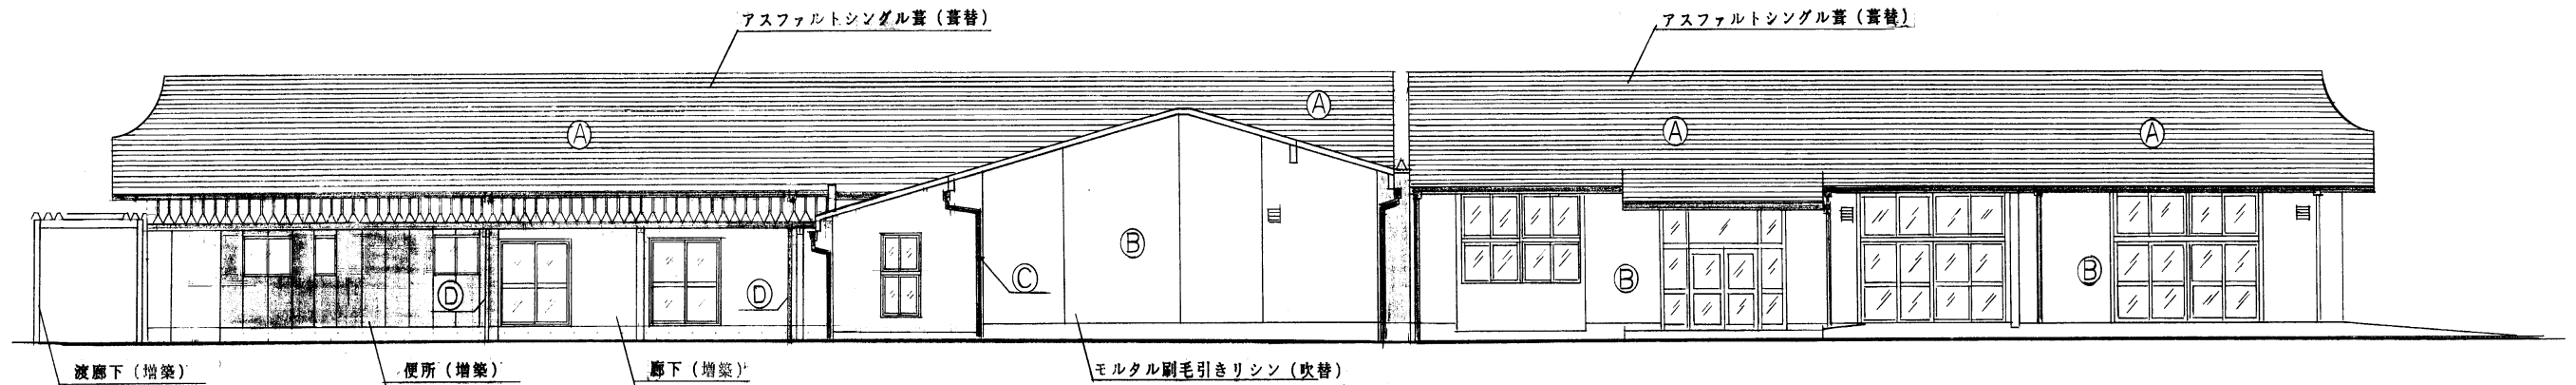


北側立面図 1/100

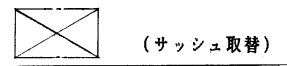

記号	既存仕様	今回仕様
Ⓐ	アスファルトシングル葺	既存仕様の上にアスファルトシングル葺(常温工法)、Top平滑部は長尺(6m)シングル葺とする
Ⓑ	リシン吹付	
Ⓒ	エスワソ雨樋Ⅱ型(雨樋120) 径樋55×66(強広)	既存雨樋・径樋撤去し、同品新設及び受金物(新設)は新設
Ⓓ		径樋φ75(VP管)VP管

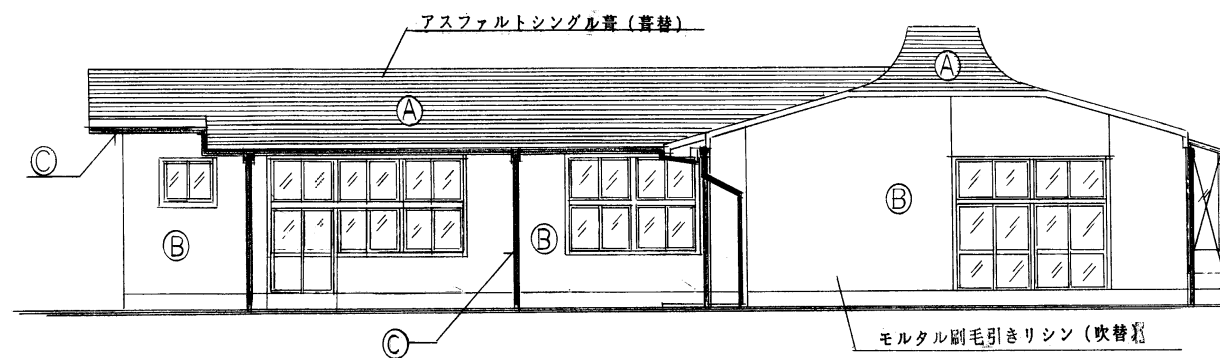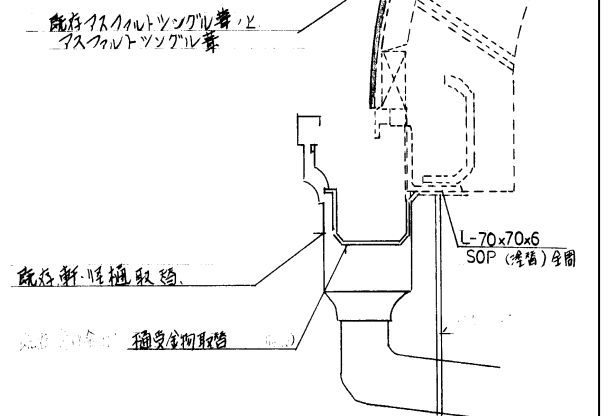

西側立面図 1/100

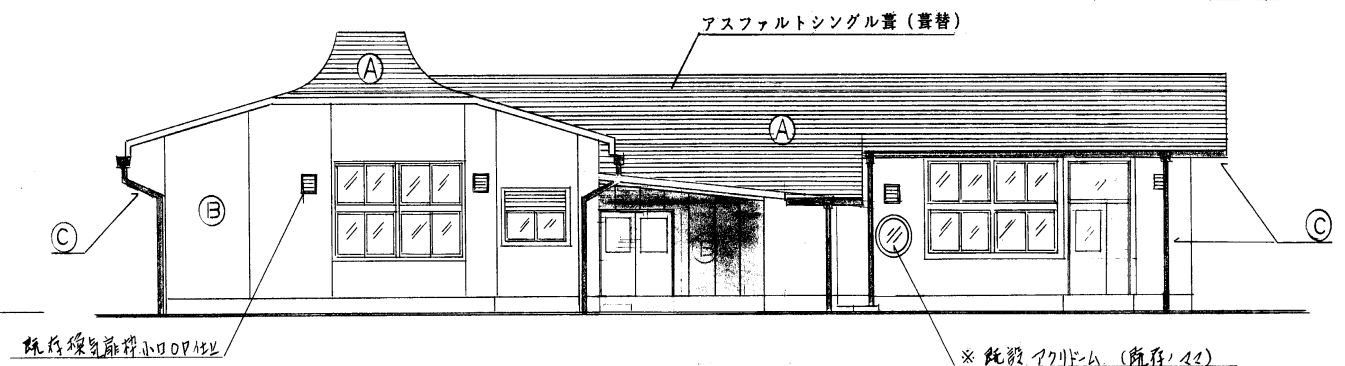

東側立面図 1/100

外壁仕様	
南面	高圧水洗、シリコン除去(ワレシ)、浸透性イボキシ酸イマー、シリカリシン
東面	同上
北面	高圧水洗、浸透性イボキシ酸イマー、シリカリシン
西面	同上
ガラス補修	44㎡Vカット、シリコンシーリング
モルタル修	10㎡ピンニング等入替用 16㎡