



塔屋平面図 1:200

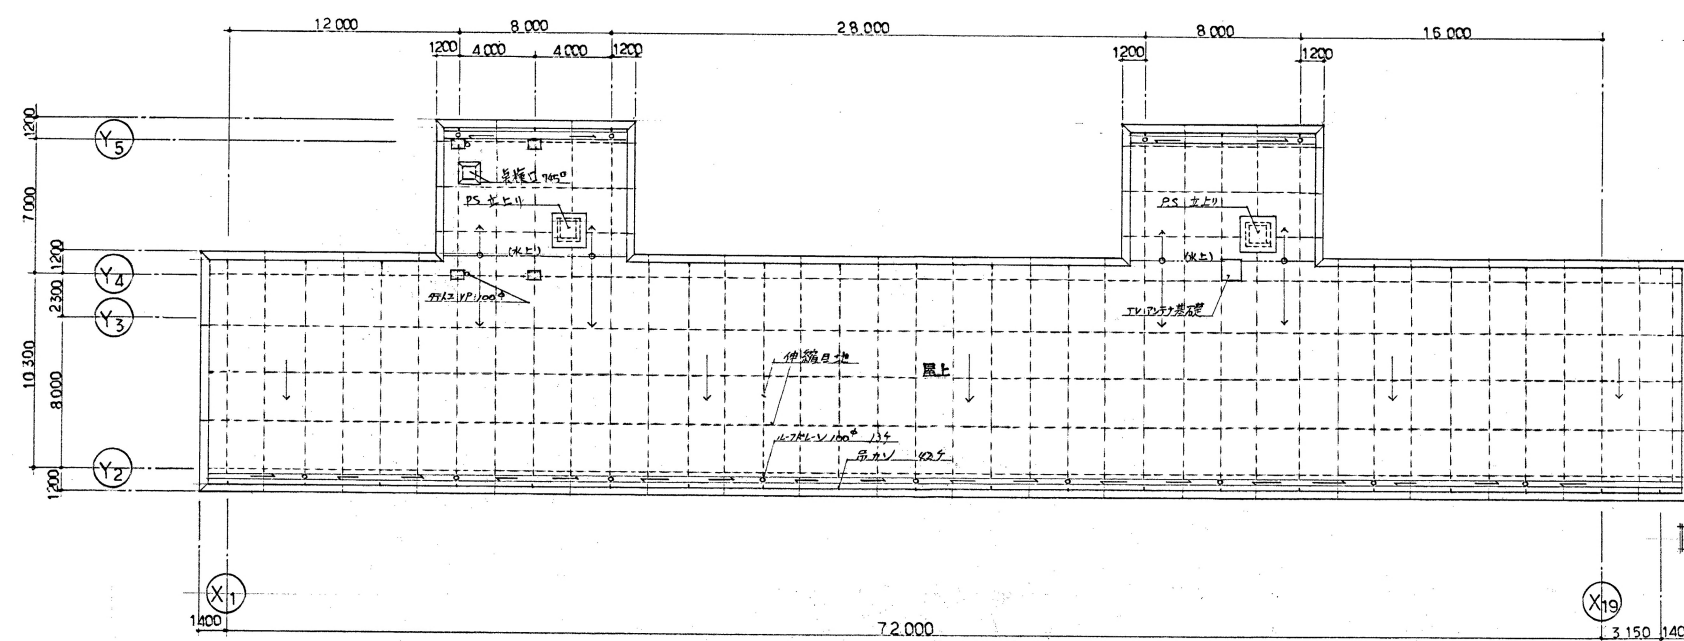

屋上平面図 1:200

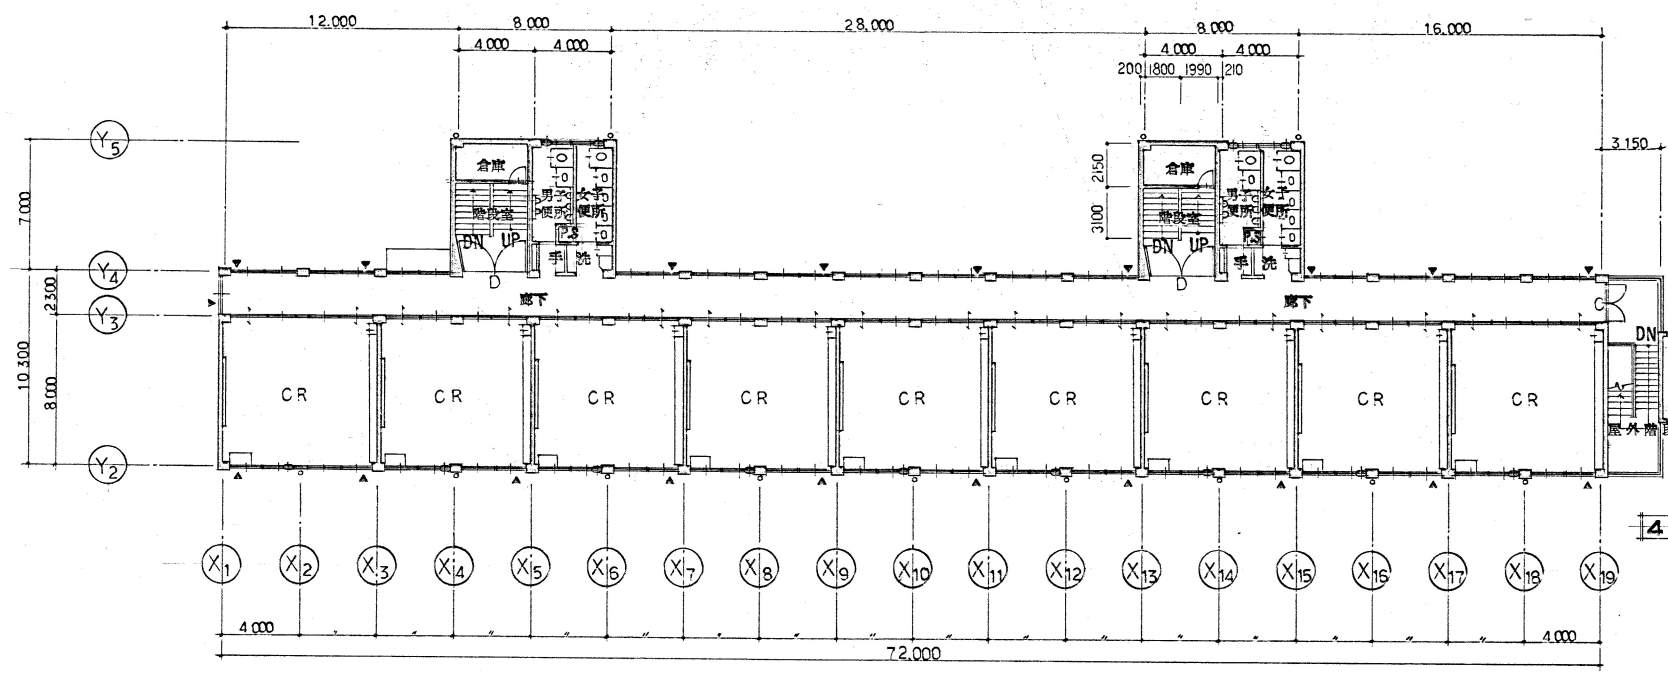

4階平面図 1:200

凡例	
	鉄筋コンクリート造
	C.B.造
	水造
	出入口
	機室 300P 設備工事

凡例

誘導標識	
 A B 1601 400 A 500 B	 C D 1601 400 C 500 D
・ハコリ内側300P乳白色塗装 ・Bは両側矢印	・ハコリ内側300P乳白色塗装 ・Dは両側矢印

名称	大阪府寝屋川市立第10中学校新築工事	校舎棟
図面名称	4階-屋上平面図	昭和 年 月
縮尺	1:200	14
大阪府寝屋川市土木部建築課		
株式会社 日本プランニングボード		