




塔屋平面図 S=1:200

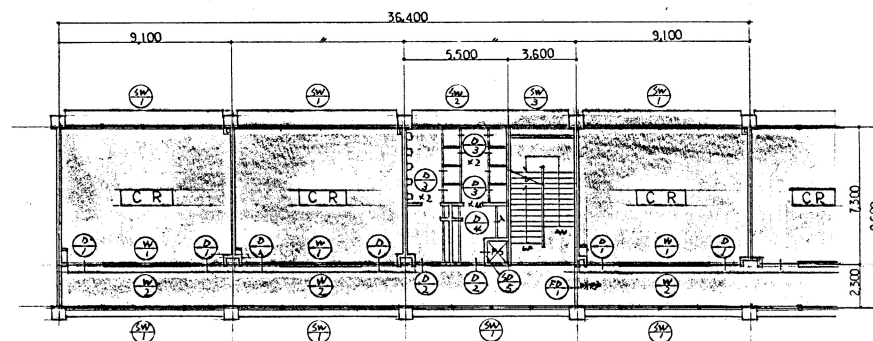


3階平面図 S=1:200

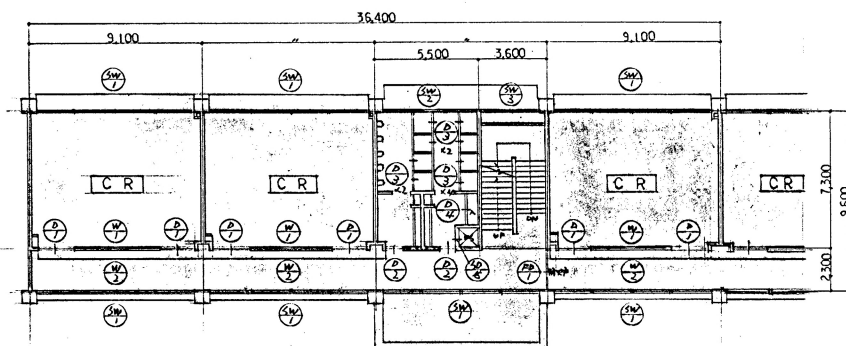


2階平面図 S=1:200

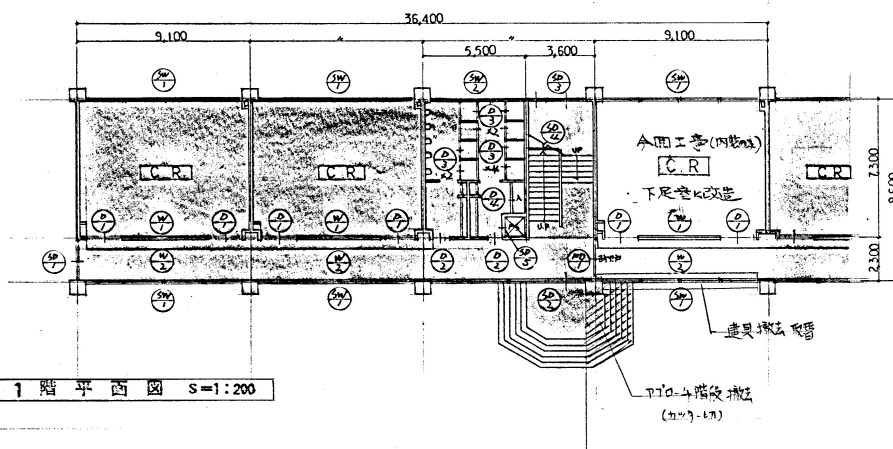


1階平面図 S=1:200

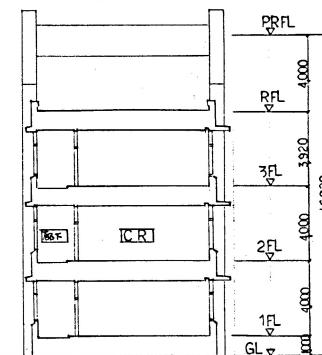


断面図 S=1:200

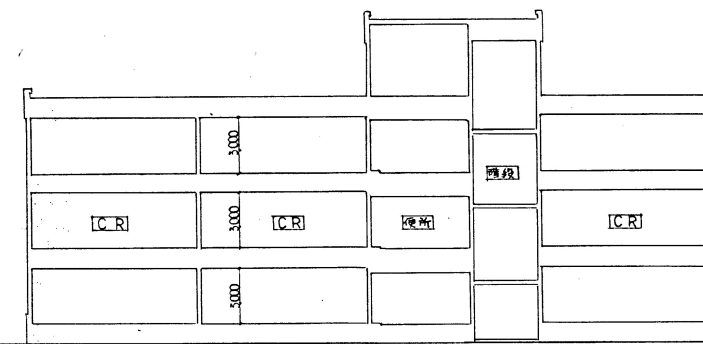


断面図 S=1:200

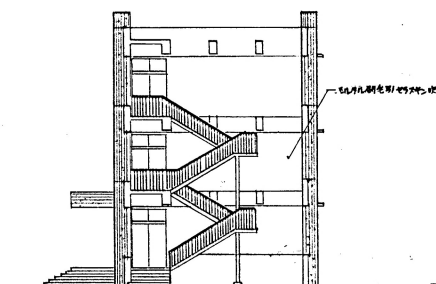


南側立面図 S=1:200

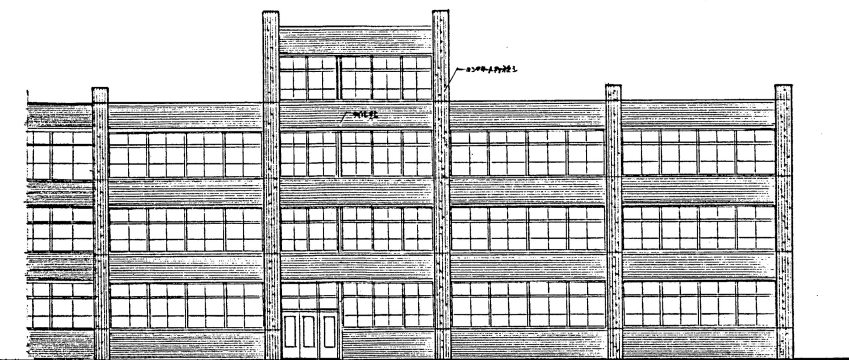

東側立面図 S=1:200

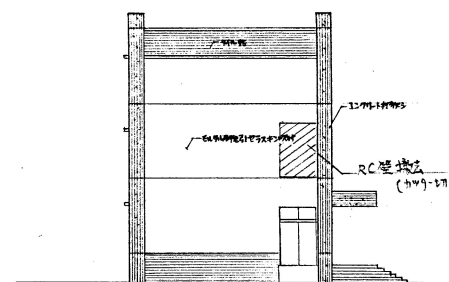

北側立面図 S=1:200

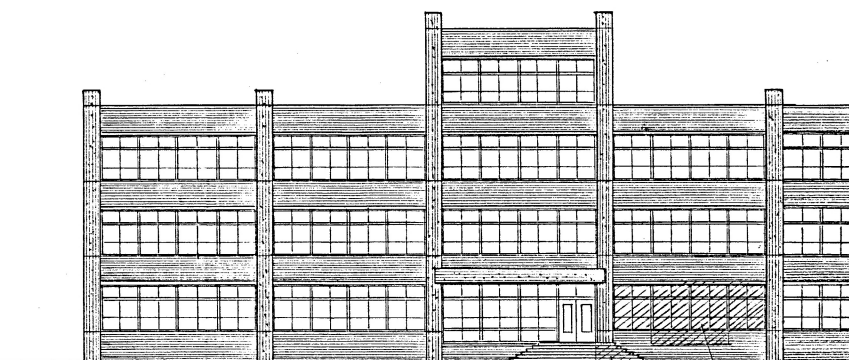

西側立面図 S=1:200

株式会社 新大阪設計事務所
TEL. 498-1071-4
所長 部長 課長 担当 製図

名称	徳島川市立第一中学校大規模改修工事(建築主体工事)		
図面名称	立面図	縮尺	1/200
設計年月日	1991	番号	10
課長	課長代理	係長	設計
大阪府徳島川市教育委員会管理部 施設営繕課			