




資料室、4階、3階、2階、1階平面図、3.4階平面図 S = 1/200

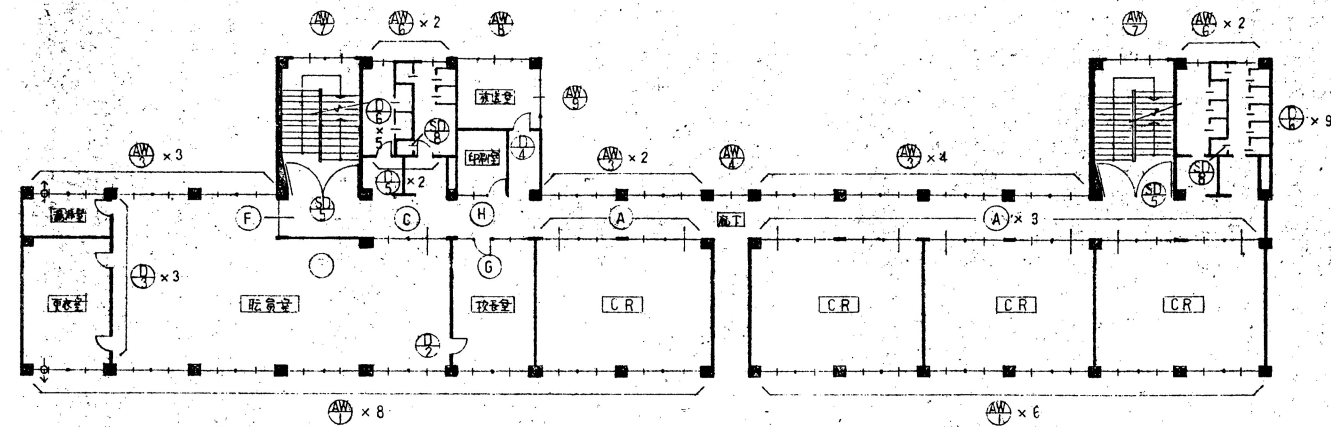

2階平面図 S = 1/200

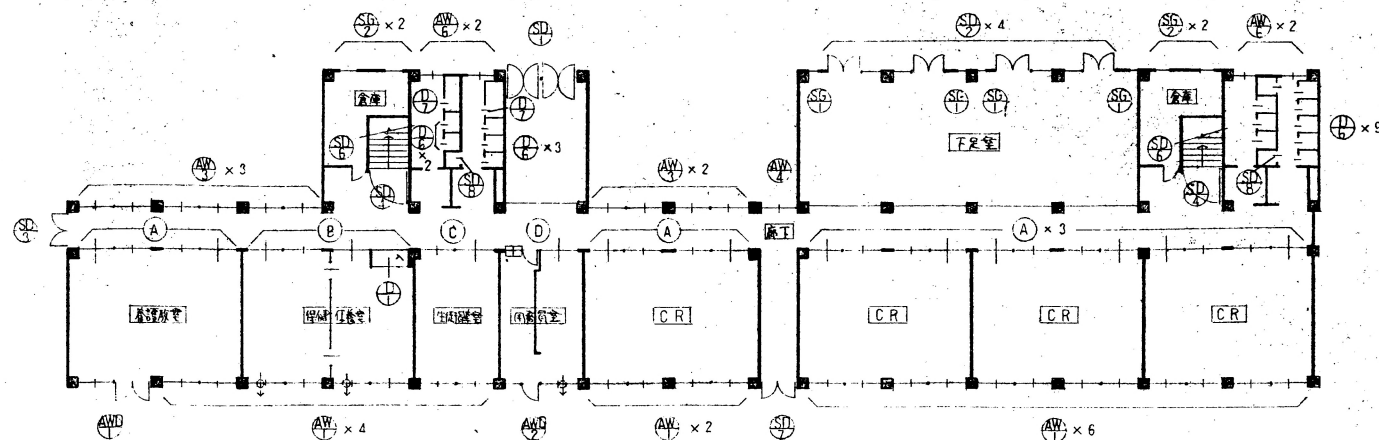

1階平面図 S = 1/200

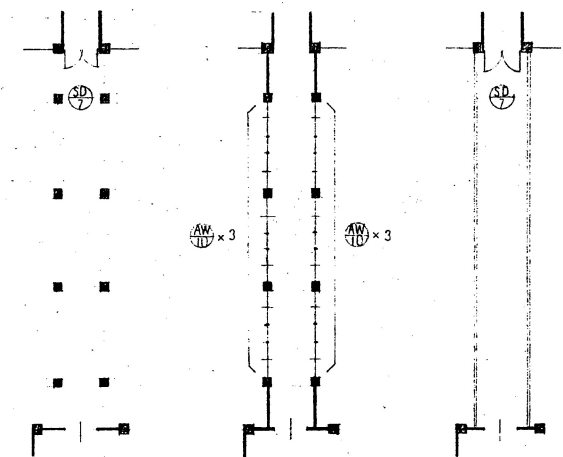

1階、2階、3階平面図

1階、2階、3階平面図

1階、2階、3階平面図

図面名称	建築配置図	製図	昭和51年10月
縮尺	1/200	図面番号	No. 135 (39枚の内)
大阪府寝屋川市土木部建築課		代表者	
株式会社海上第一建築事務所			