


内部仕上表 (廊下)	
床	:モルタルワザ押え 表面処理材仕上 本底組 (45x105x105/28900 厚45x45x360) アサフローリングt=15 OSW
巾木	:モルタル VP塗 H=100
壁	:モルタルコナ押え VP塗
天井	:LGS下地 PB,t=9 EP塗


撤去凡例	
	撤去範囲を示す (床・壁・天井)
	撤去を示す
	取り外し・保管を示す
	撤去建具を示す 寸法は建具大きさ
	改修建具を示す
	仕上カッター一切 (モルタル下地共)
	換気扇 (既設)

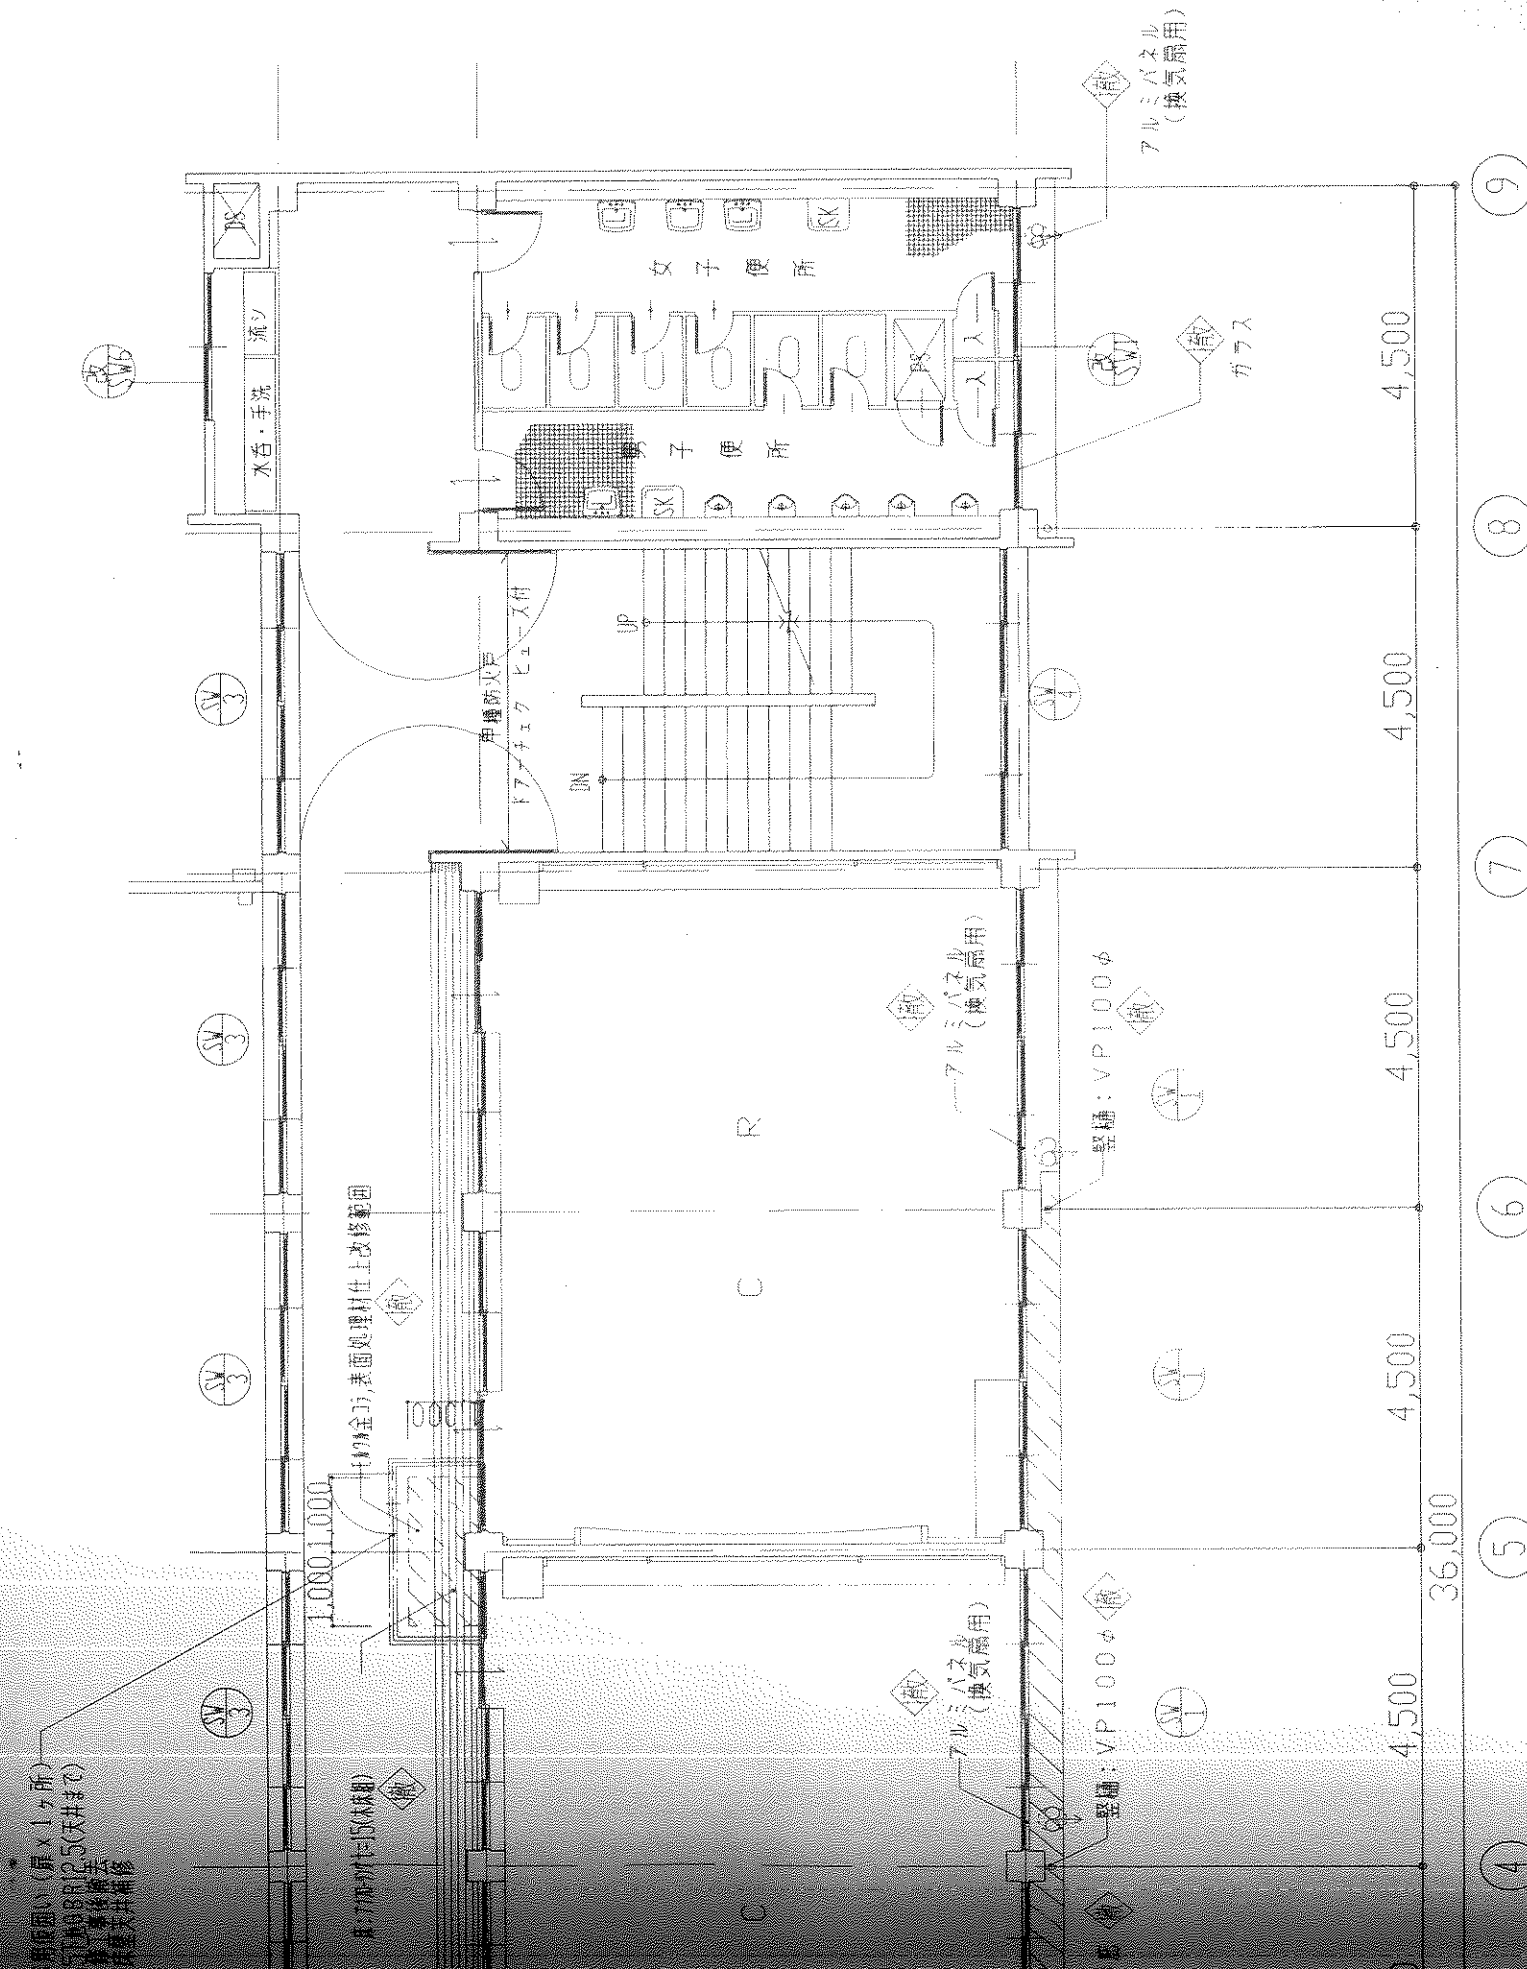

3階平面図 (現況・撤去) 1/100

内部仕上表 (廊下)	
床	:モルタルワザ押え 表面処理材仕上 本底組 (45x105x105/28900 厚45x45x360) アサフローリングt=15 OSW
巾木	:モルタル 下地調整の上 VP塗 H=100
壁	:モルタルコナ押え 下地調整の上 VP塗
天井	:LGS下地 PB,t=9.5 EP塗

改修凡例	
	改修範囲を示す (床・壁・天井)
	新設を示す
	復旧を示す
	新設建具を示す
	改修建具を示す
	防火設備を示す
	換気扇 FD付換気扇

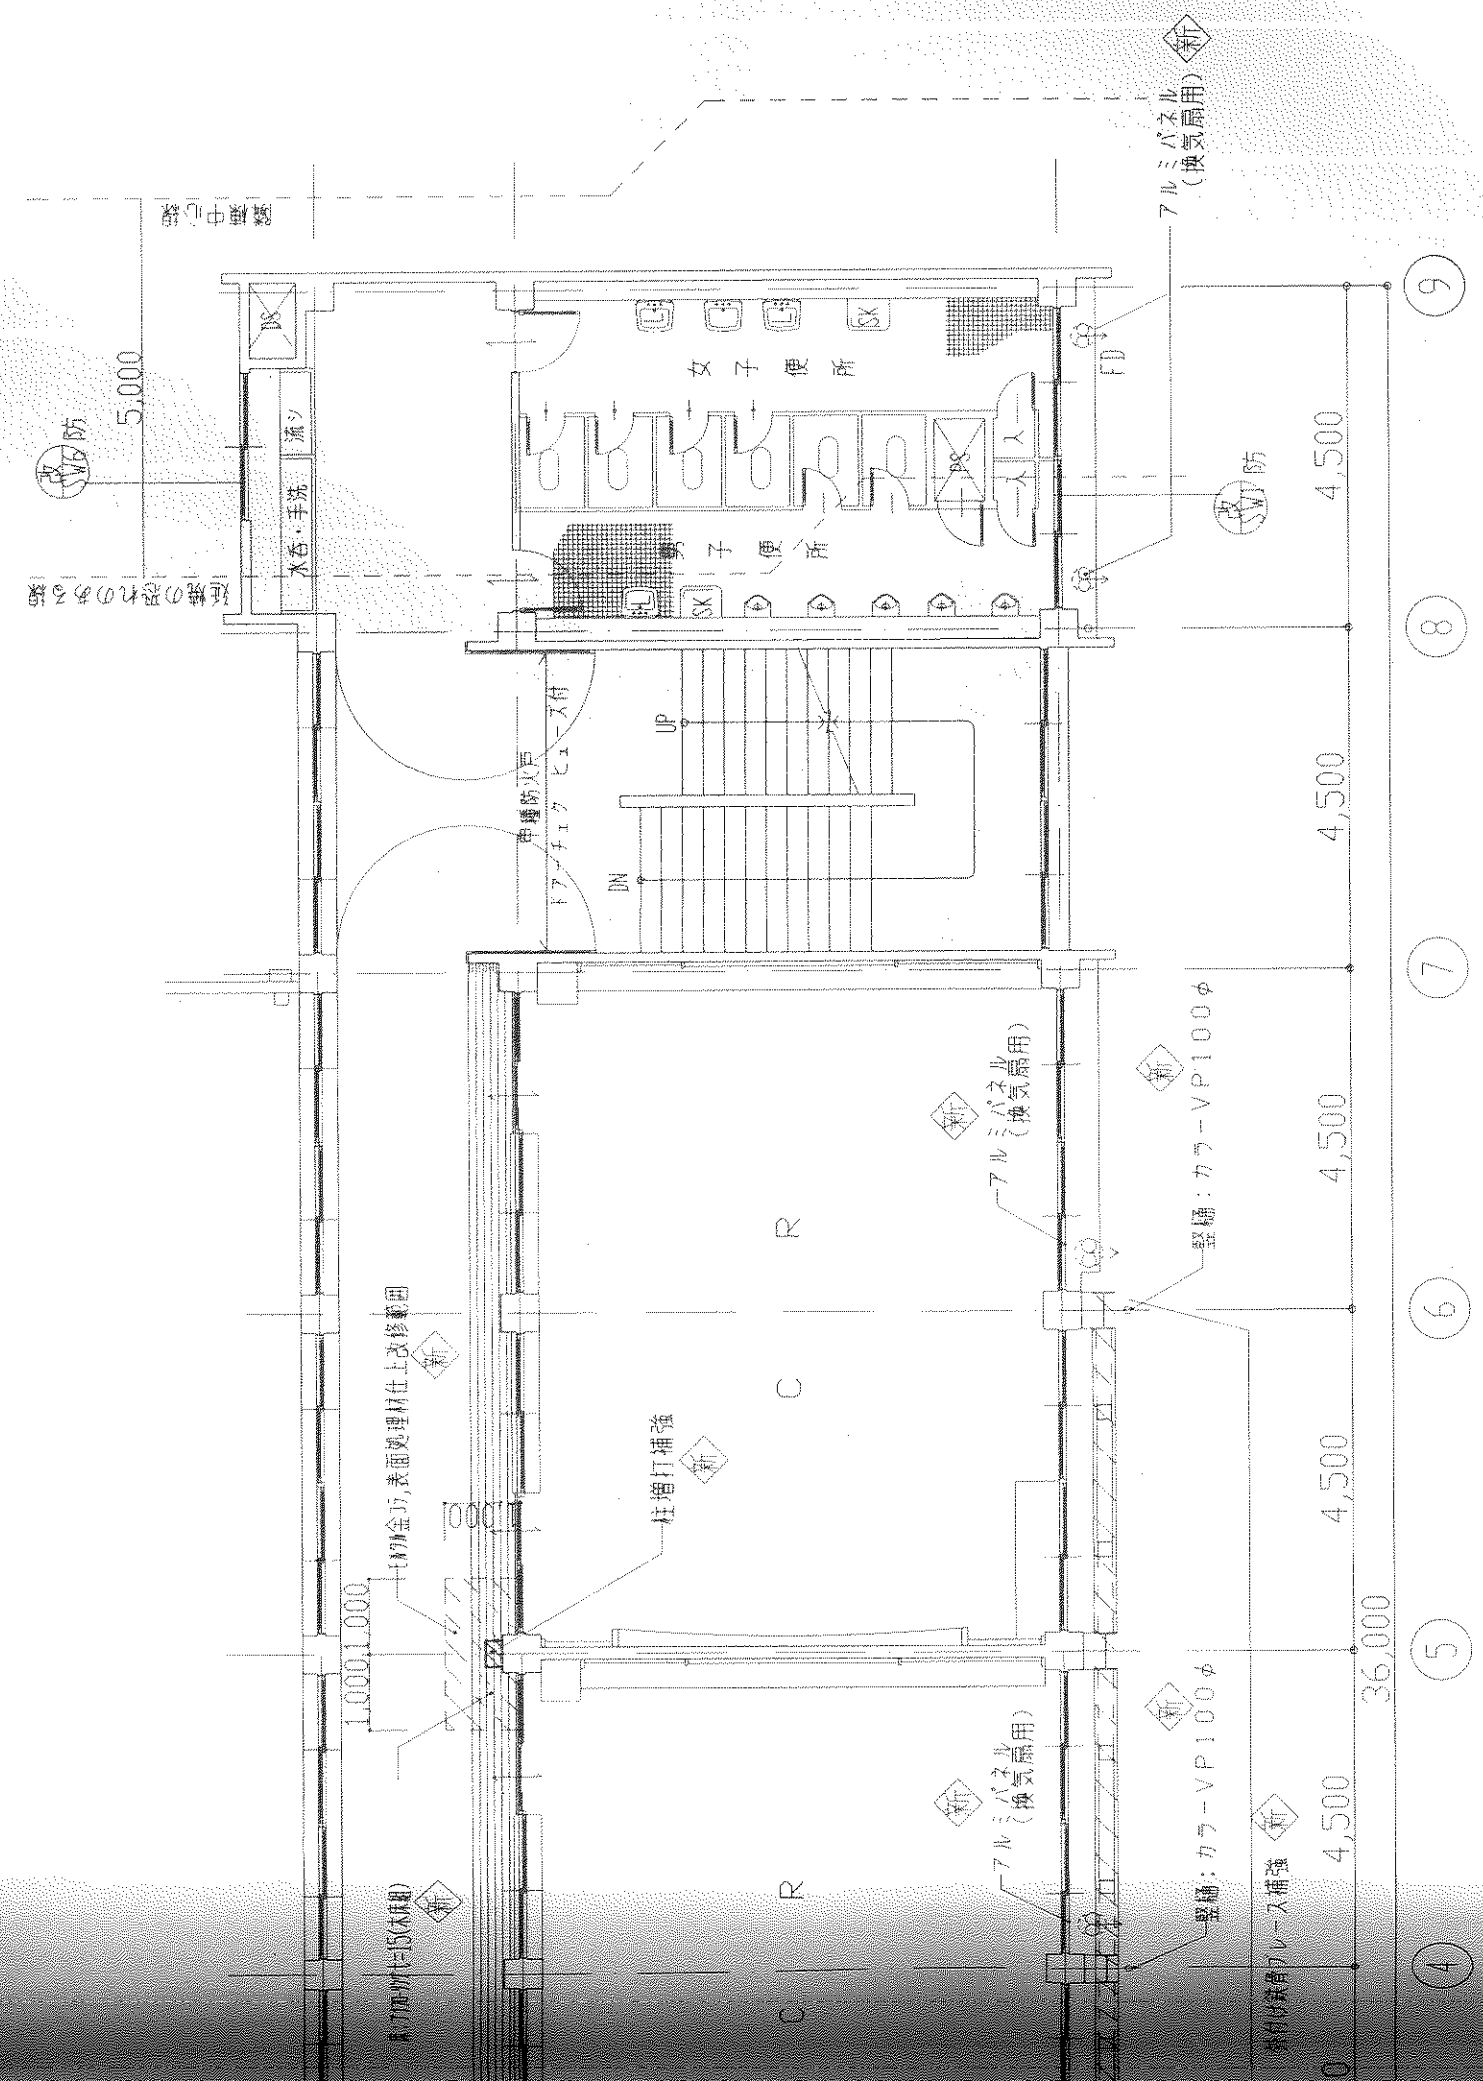

3階平面図 (改修後) 1/100

工事名	寝屋川市立第二中学校特別教室及び特別普通教室耐震補強工事				
図面名称	寝屋川市立第二中学校22-1,2棟 3階平面図 (現況・撤去、改修後)				
縮尺	1/100	1/	1/	1/	
製図	平成 23 年 1 月	図面番号	A-08 (17の内)	係長	
検閲		建築士		係長	
承認		建築士		係長	
担当		建築士		係長	

寝屋川市まち政策部建築営繕課