


2 階平面図 1:100

- 凡例 -
撤去範囲を示す
仮設間仕切り、仮設扉を示す

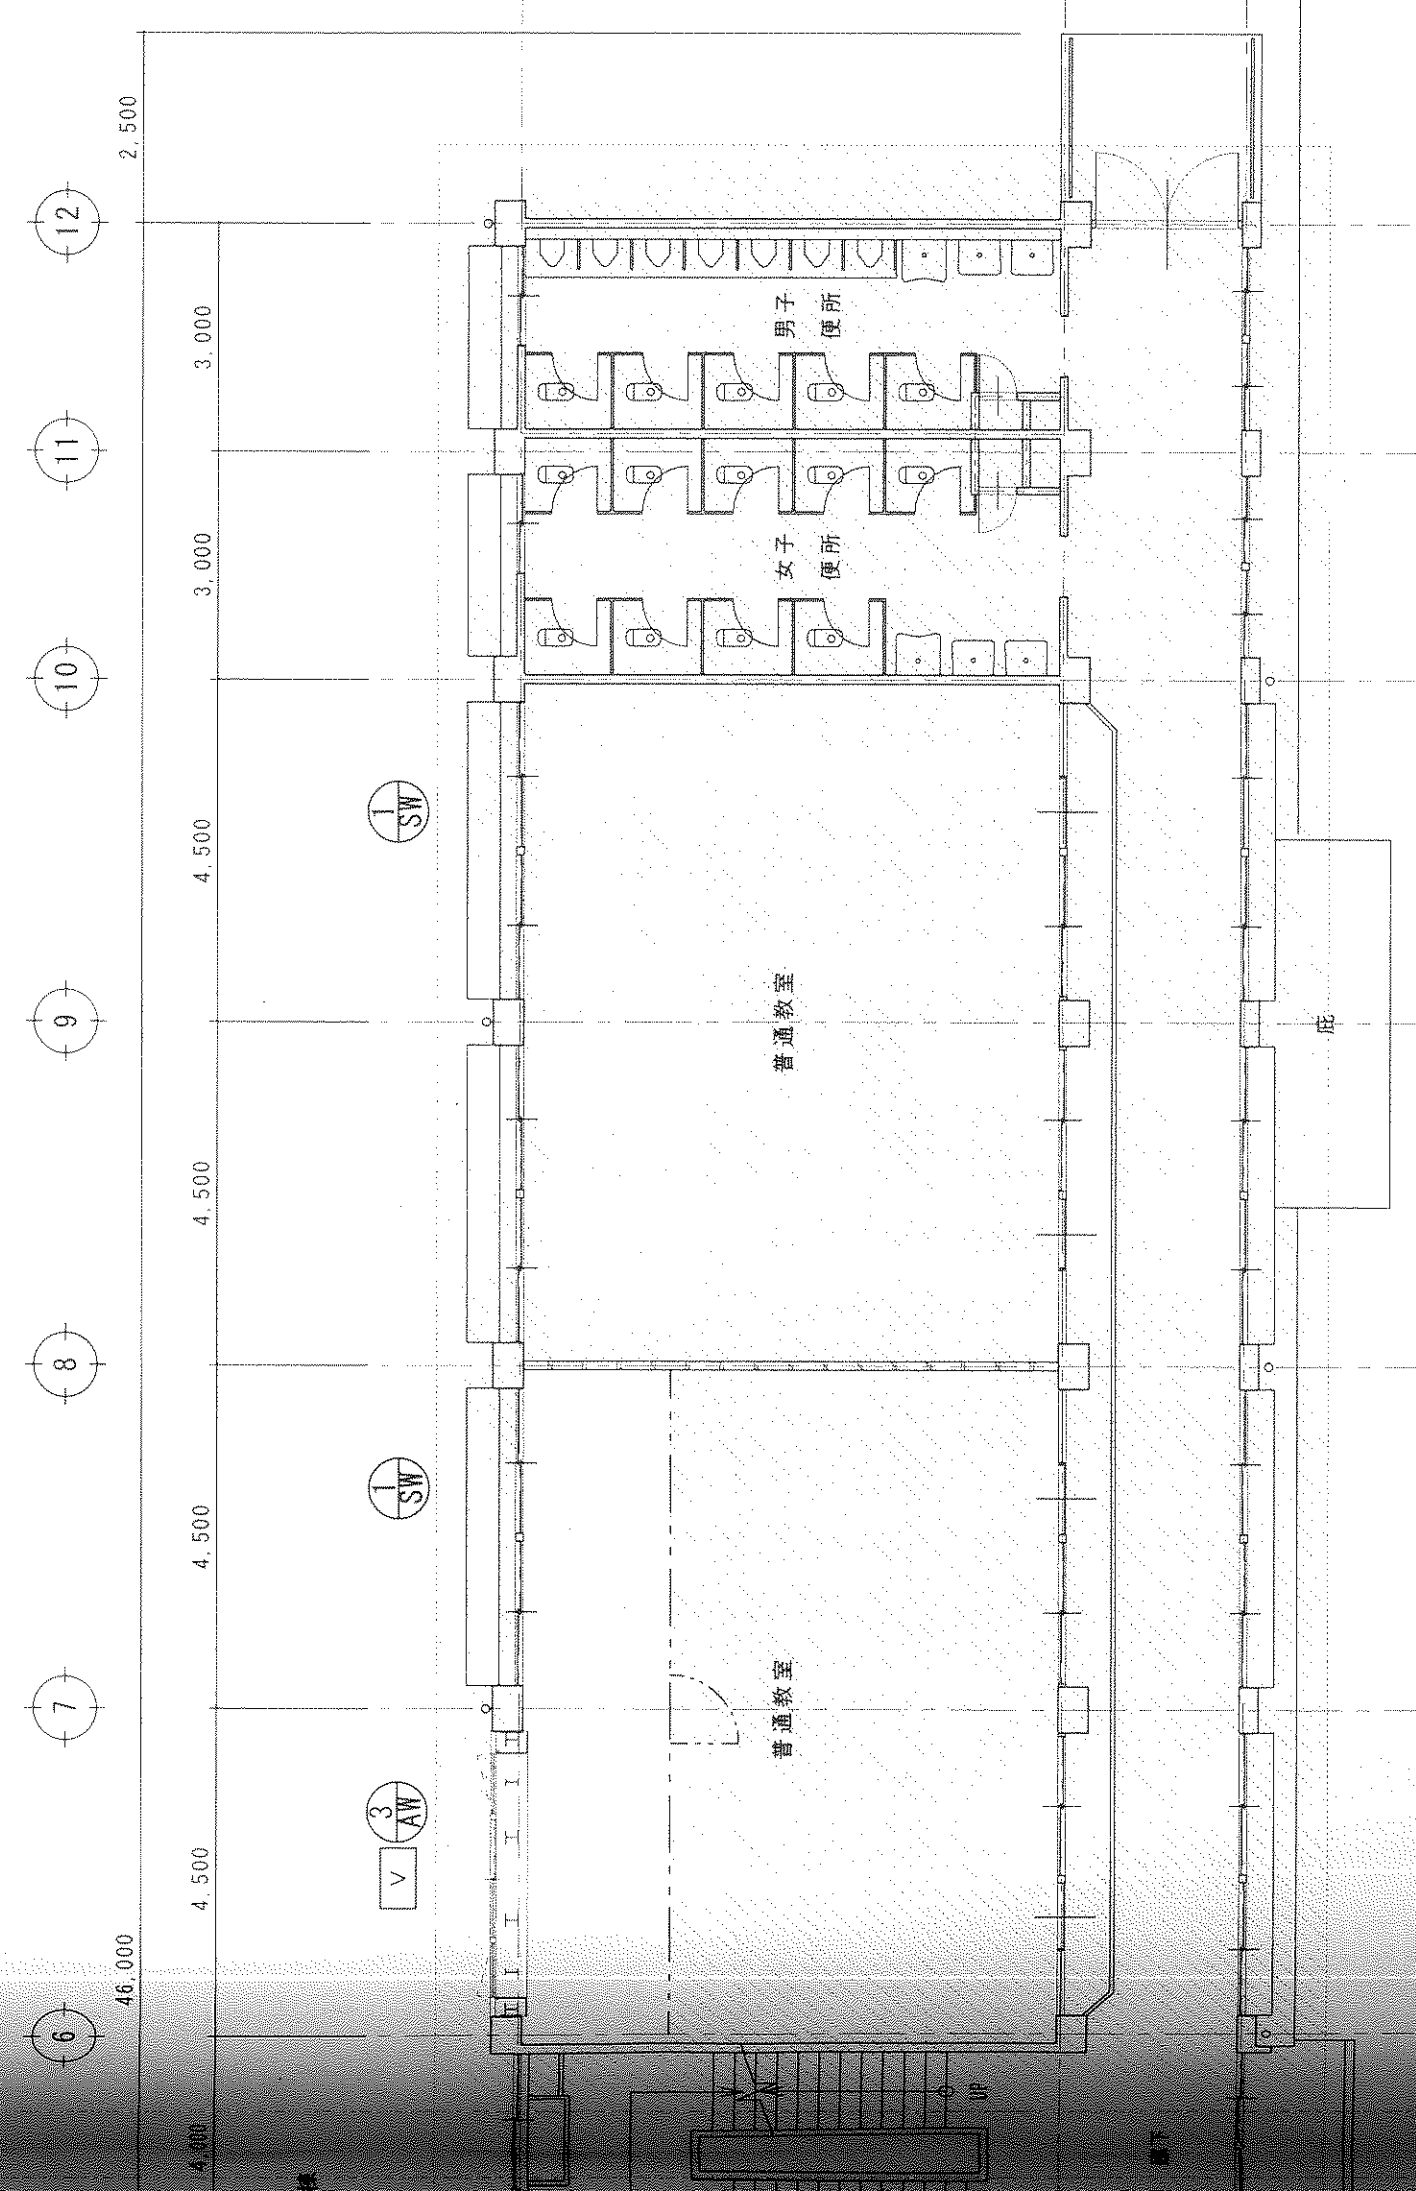

2 階平面図 1:100

- 凡例 -
既存のままの範囲を示す
接着ブレース設置箇所を示す
仮設間仕切り、仮設扉を示す

工事名	寝屋川市立第三中学校普通教室棟 耐震補強工事及びアスベスト除去工事(建築主体工事)		
図面名称	2 階平面図 (現況・撤去・改修)		
縮尺	1/100		
製図	平成23年12月 日	図面番号	No. A-15 (34枚の内)
課長	課長	係長	係長
担当	担当	担当	担当

寝屋川市まち政策部建築営繕課