



屋上平面図

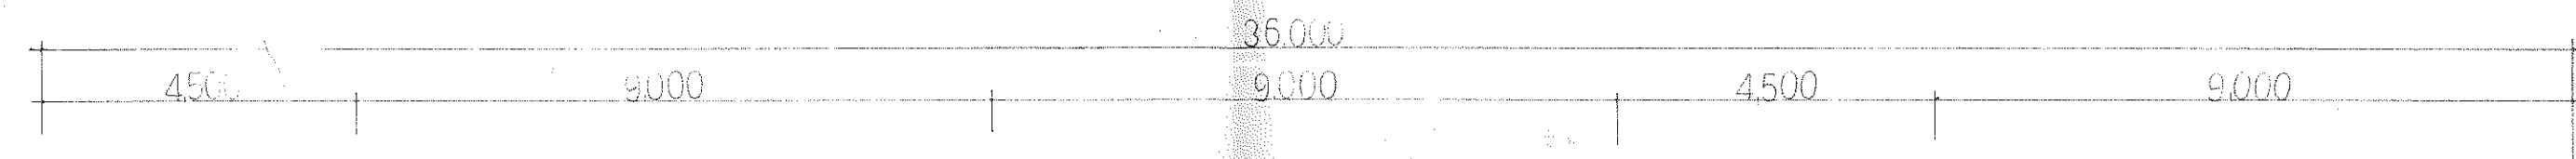

既存、主洗心洗い場、人研は、クレーン7、  
欠損部復旧

長尺床材

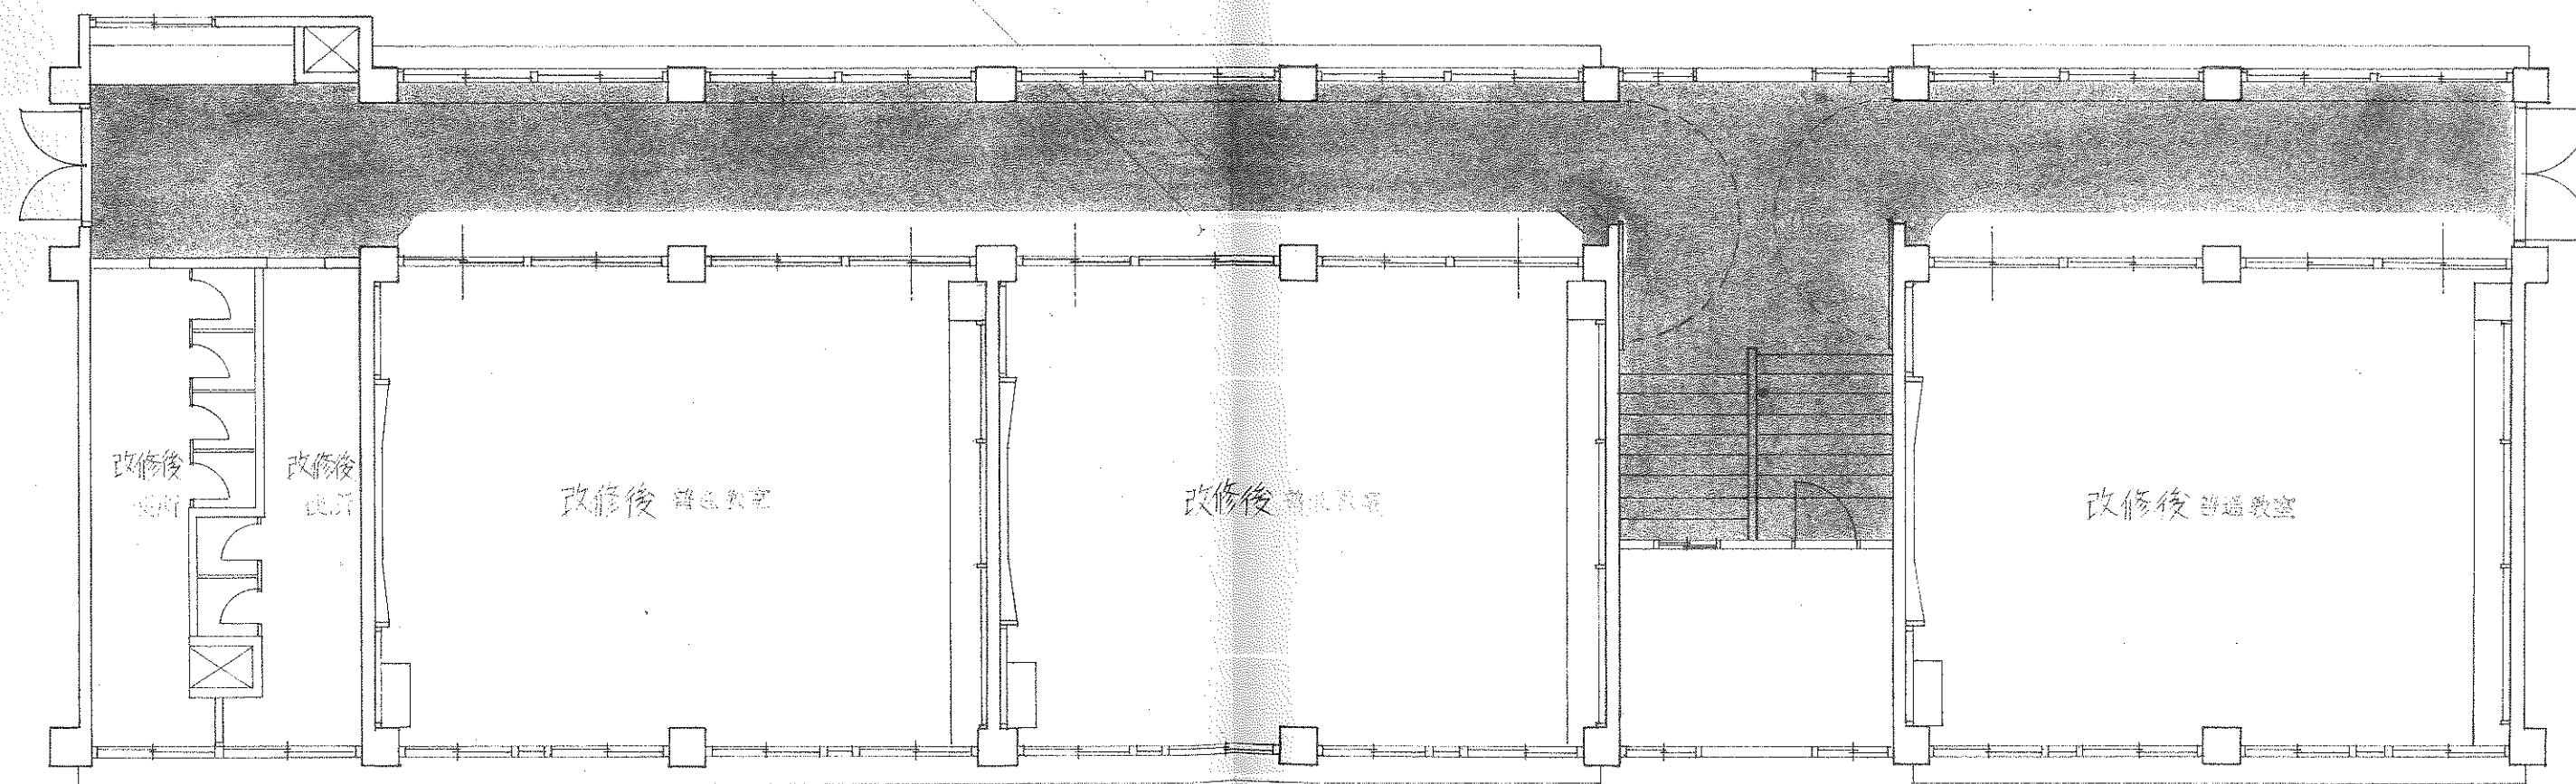

2625

7125  
9750

3階平面図

名称	豊屋川市立第二中学校大規模改修工事 (建築上棟工事)		
図面名称	3階・ 屋上平面図 (改修後)	縮尺	1:100
設計年次	4.10	冊数	7
課長		図面	
大阪府豊屋川市教育委員会管理課 建設管理課			