


2F 平面図

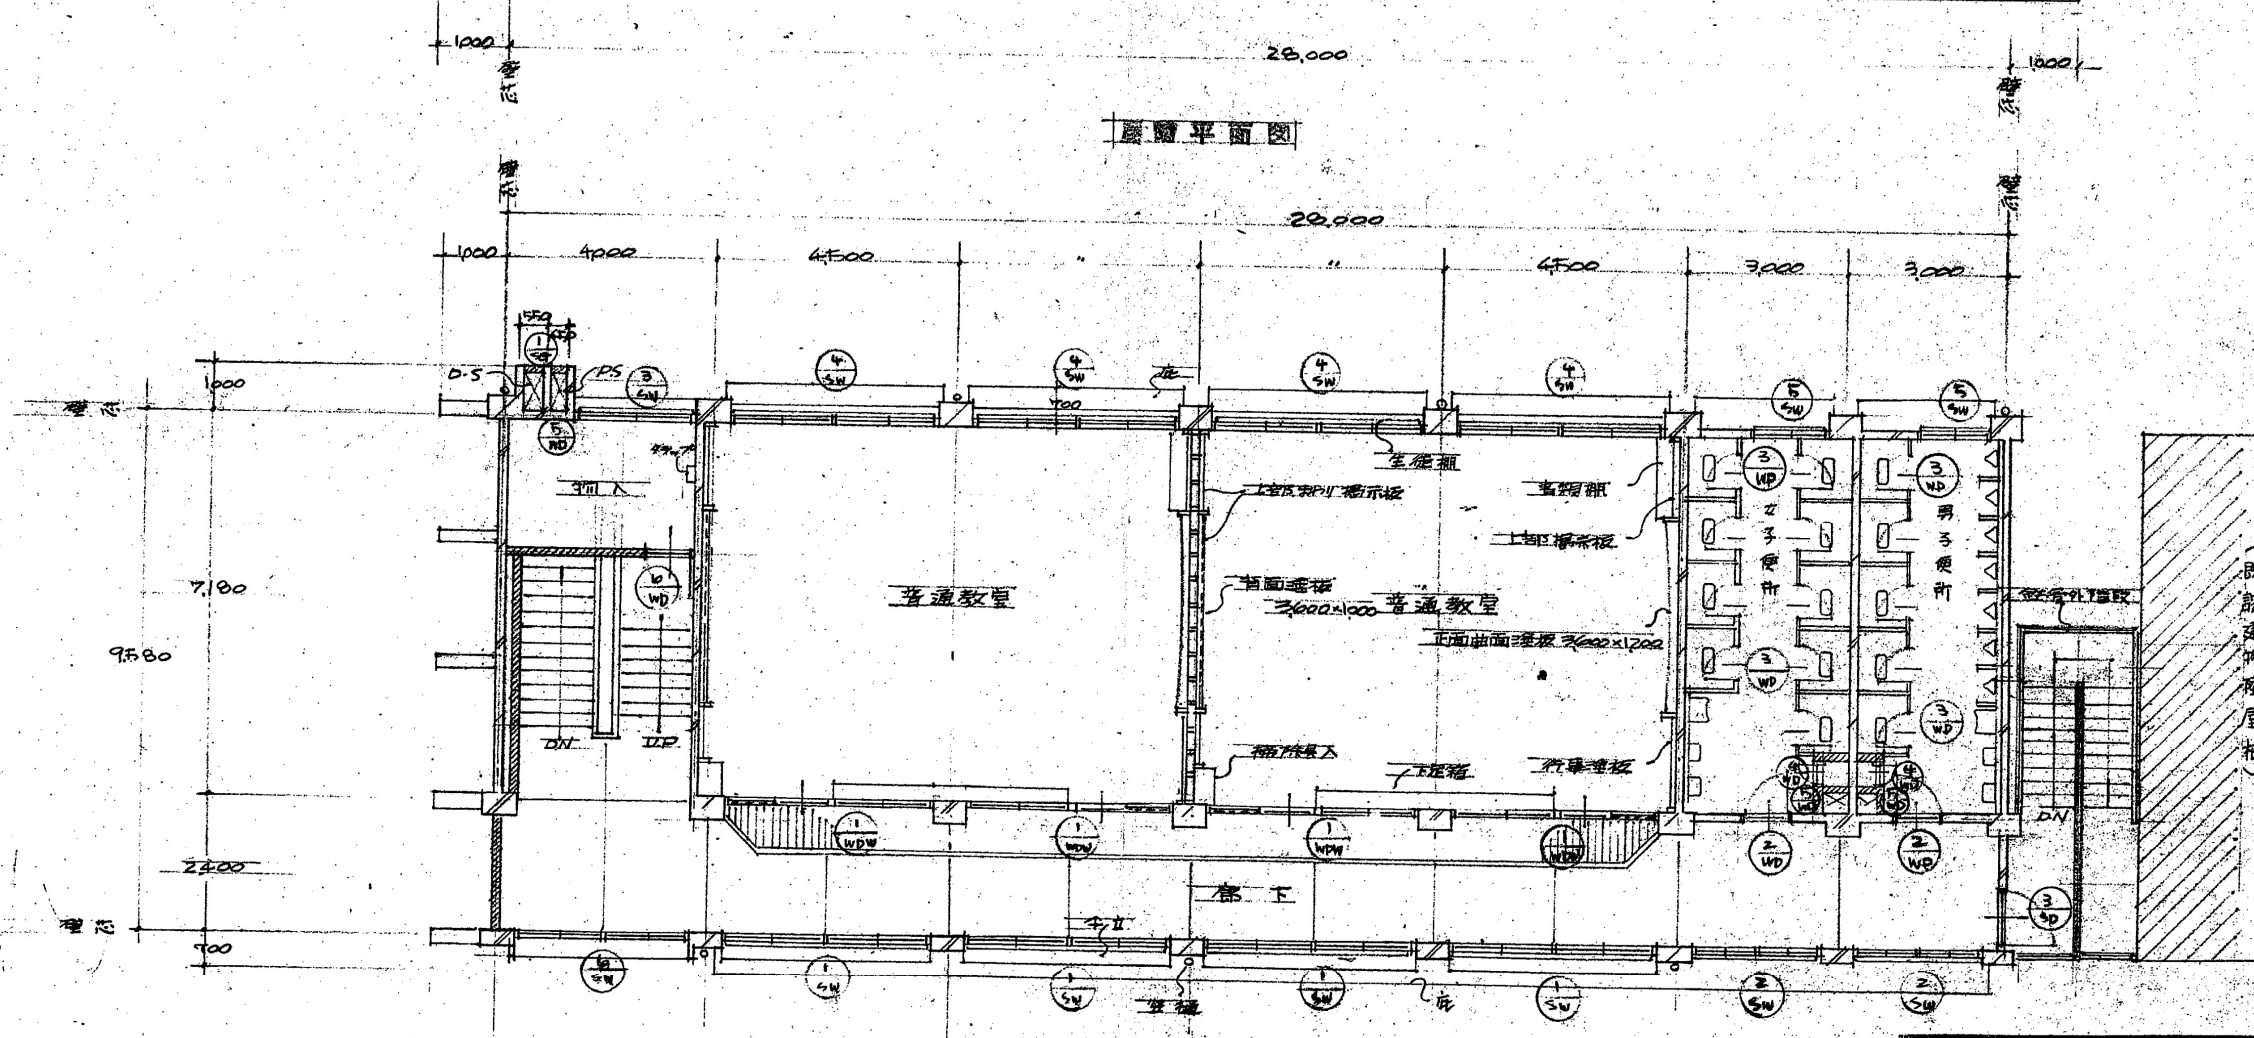

3F 平面図

愛知県立第三中学校建築工事設計図	
DRAWING NO.	3. 3F 平面図
DATE	DRAWN BY CHECKED BY SCALE 1:100
海上 静一 建築事務所 S. KAIJO ARCHITECTS & ENGINEERS INC. 大阪市南区豊谷仲之町62 (イチカワビル) TEL. 271-1149	