
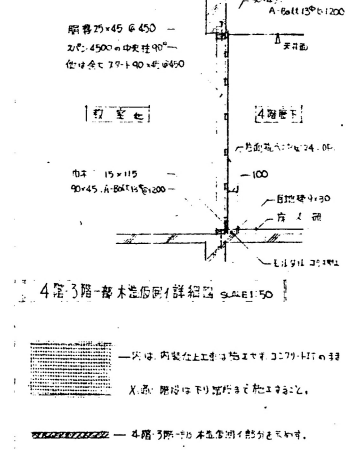


シャワー・トイレ・更衣室

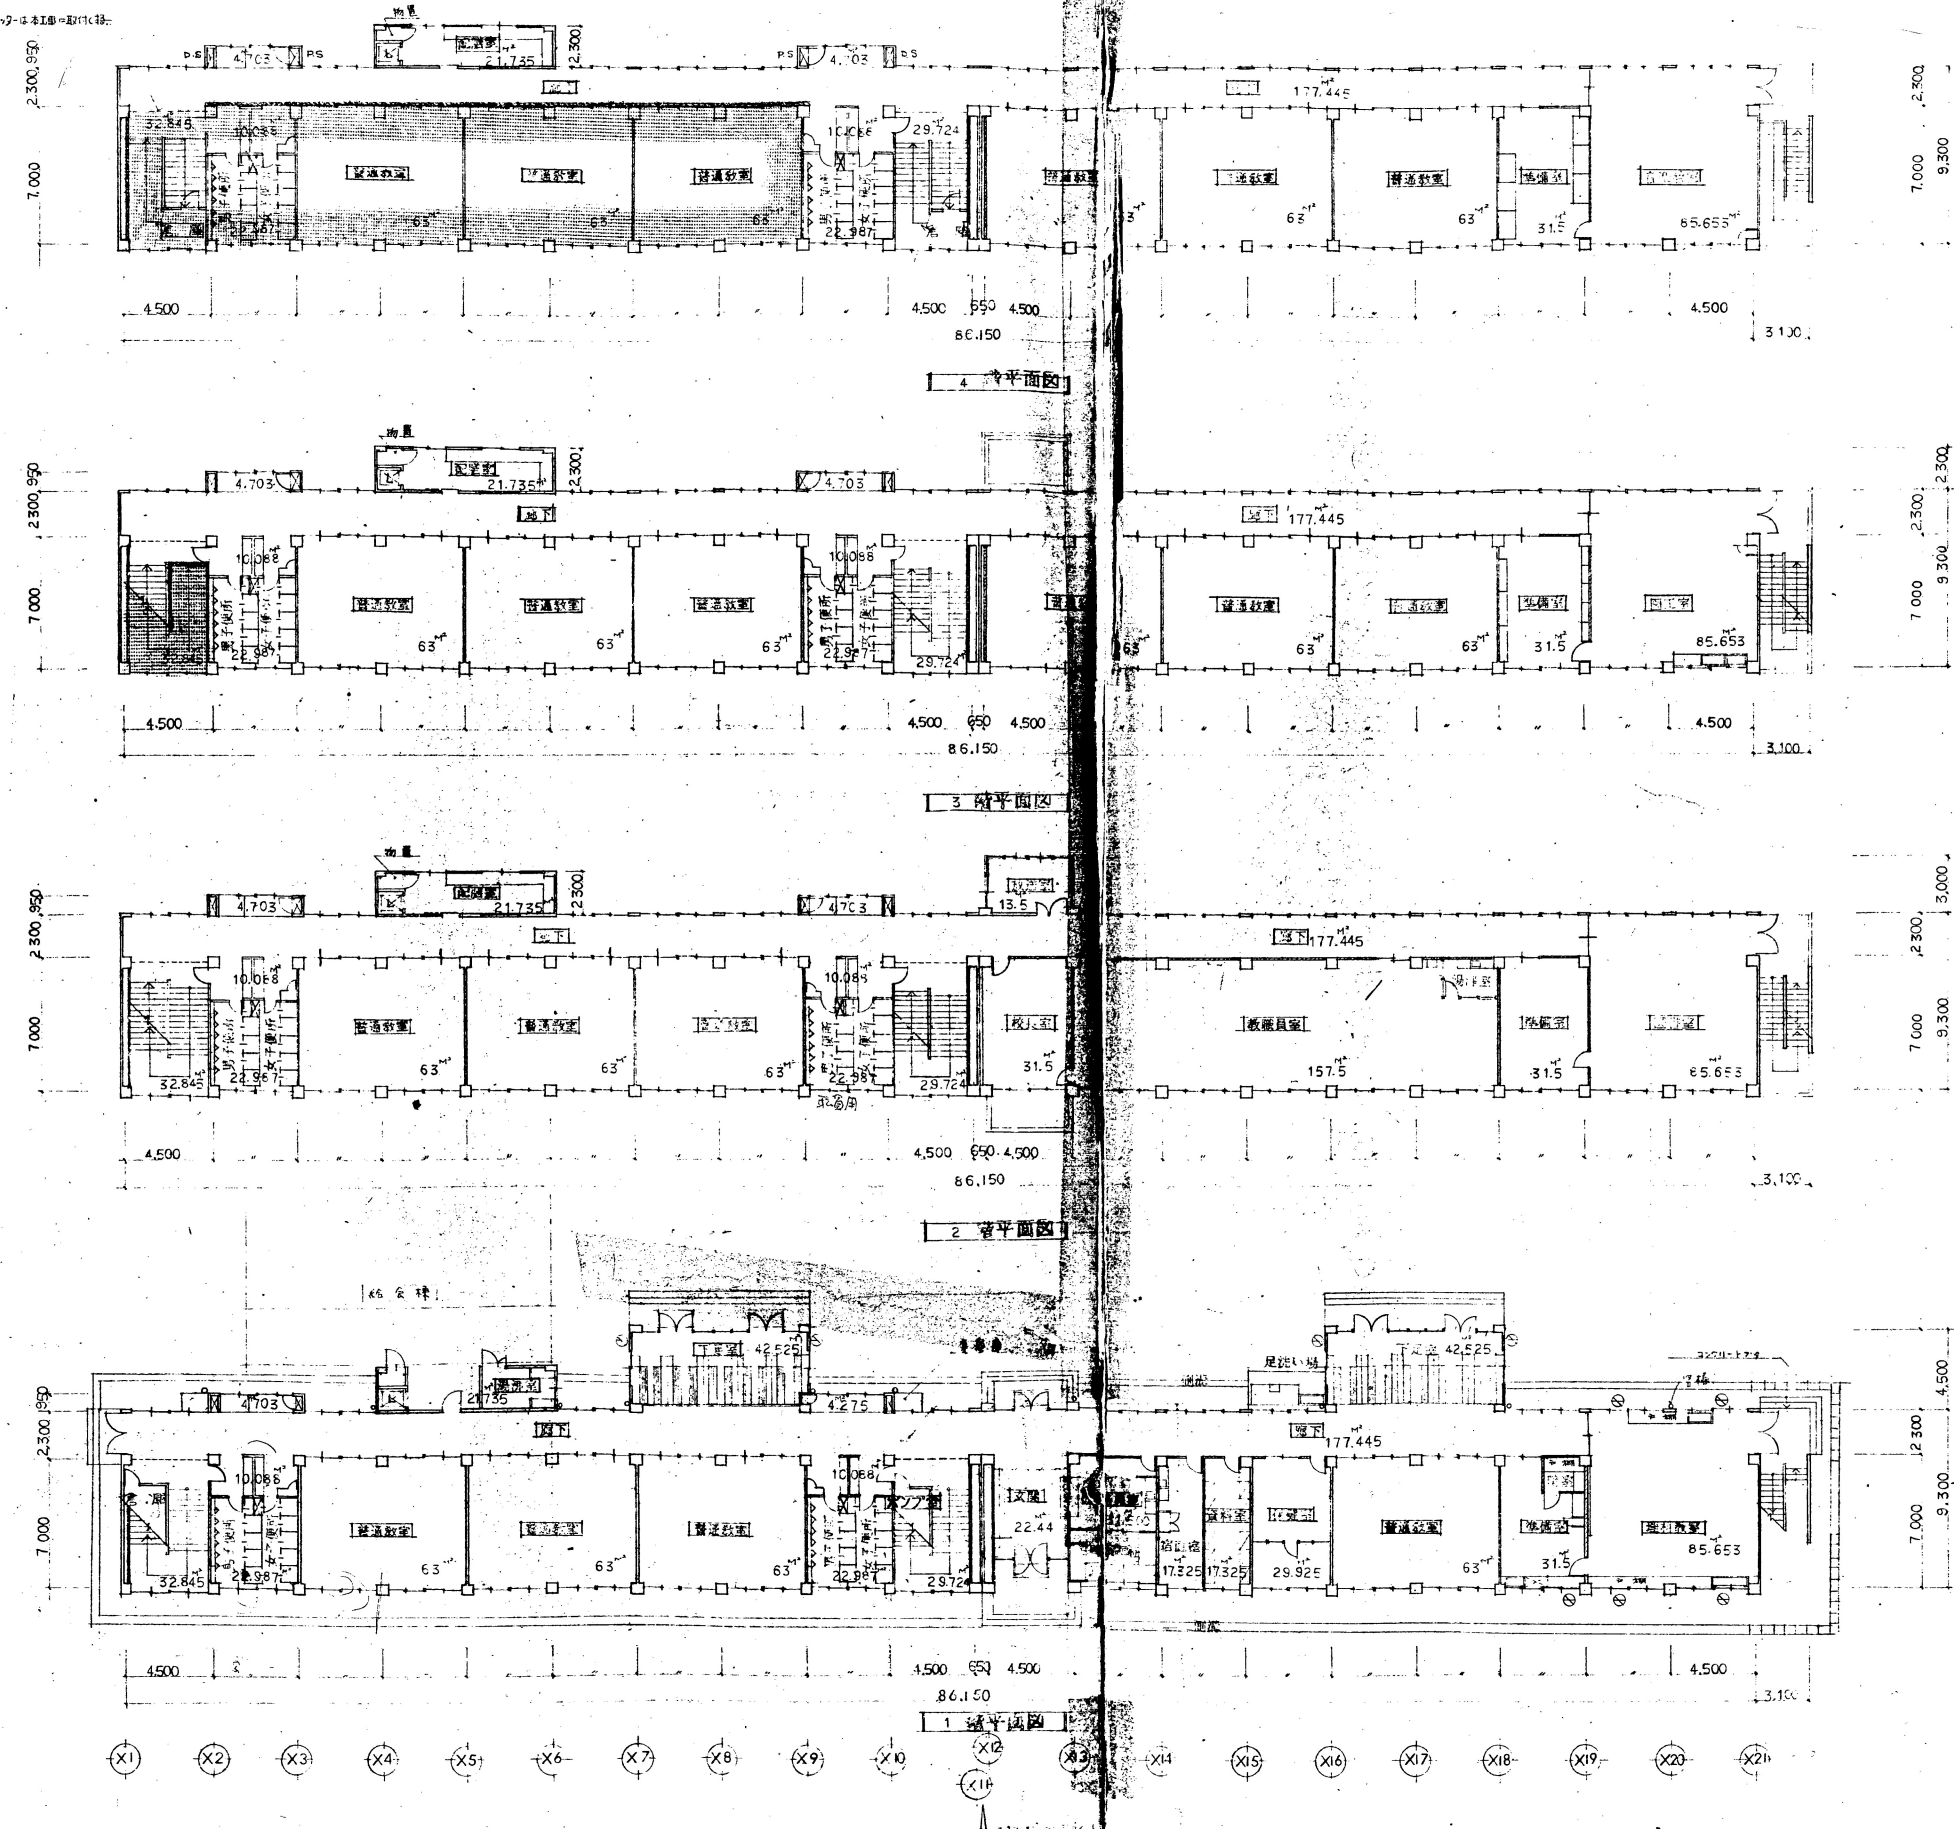

4階3層一般教室部詳細図 9.4A-E1.50

一、外壁、内装仕上げ等については、3.779-117.6.82
又、断熱等については、3.779-117.6.82

二、4階3層一般教室部の詳細図

凡例

○ 柱の位置を示す

— 梁の位置を示す

— 床の位置を示す

工事名称	図面名称	縮尺	設計年月日	特記事項	U.A.建築事務所	番号
岡山県立岡山第一高等学校校舎増築工事	平面図	1/200			一級建築士登録第11970号 上田 良治	5