




普通教室 平面詳細図 縮尺1:50

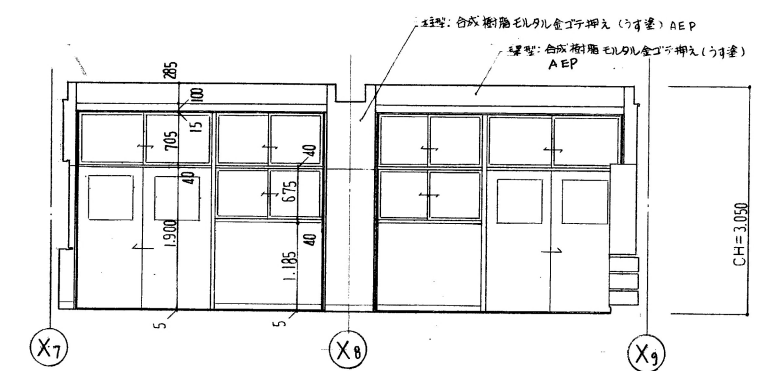


(I)面 展開図 縮尺1:50

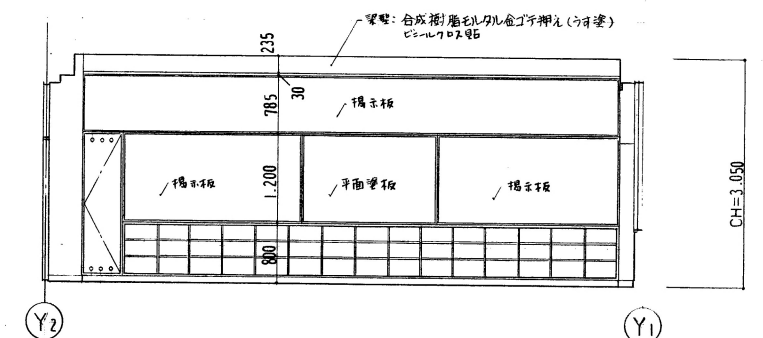


(II)面 展開図 縮尺1:50

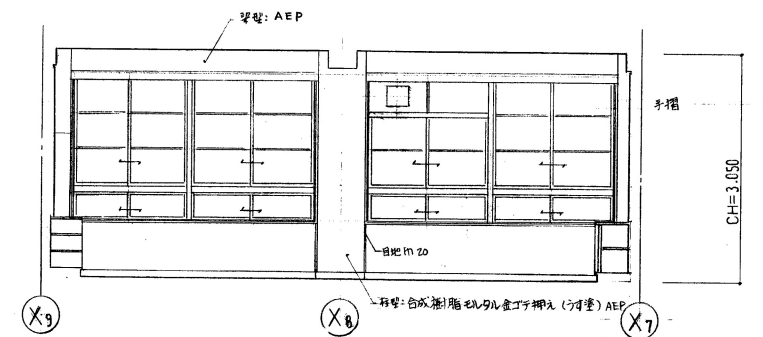

(III)面 展開図 縮尺1:50

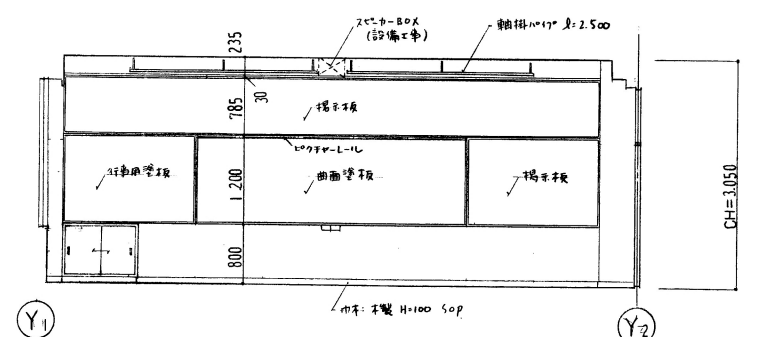

(IV)面 展開図 縮尺1:50


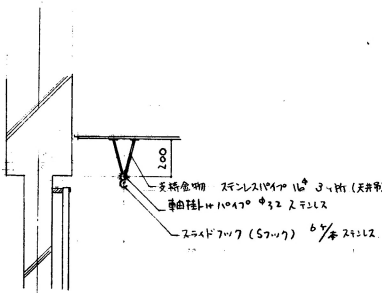


軸掛1017 詳細図 1:20

廊下 (I)面 展開図 縮尺1:50

床	合成樹脂床板 (厚18)
巾木	合成樹脂床板 (厚18)
壁	合成樹脂床板 (厚18)
天井	合成樹脂床板 (厚18)

廊下 (II)面 展開図 縮尺1:50

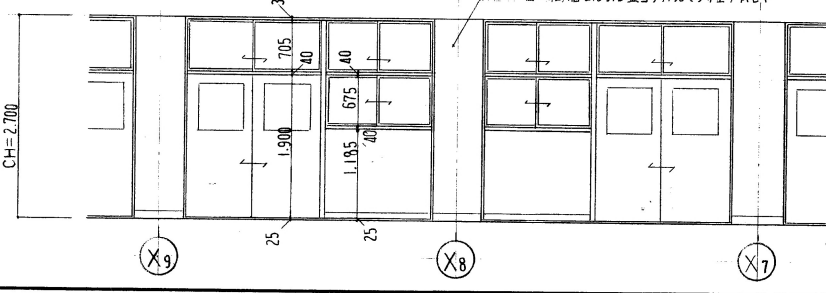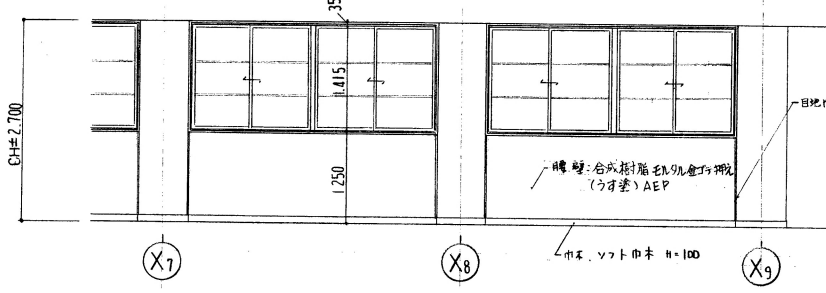

名称	普通教室
床	フローリング (厚18) PUC
巾木	木製巾木 H=100 SOP
壁	合成樹脂床板 (厚18) AEP
天井	化粧石膏ボード 9 貼
窓	窓型: 合成樹脂床板 (厚18) AEP

名称	寝屋川市立友呂岐中学校新築工事
大阪府寝屋川市土木部建築課	

詳細マーク

- A 建築詳細記号
- D 建築ディテール記号
- S 構造詳細記号
- E 電気設備詳細記号
- T 設備等詳細記号
- P 衛生設備詳細記号
- M 空調設備詳細記号
- L 外観詳細記号
- I インテリア詳細記号

契約日

変更事項 (△ 変更マーク 月/日)

図面用途

竣工図

校舎棟

普通教室 平面詳細図 展開図

SCALE 1:50

DATE

森田 晴美

大阪 一級建築士事務所

42541 堀江 繁

JOB

83060

A