




普通教室 平面図 1:50

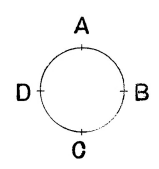


展開方位

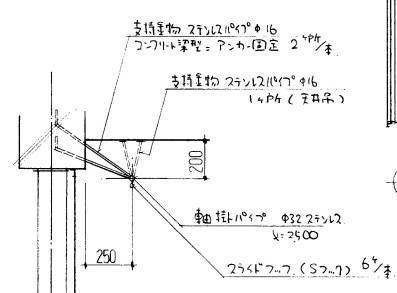


軸付 110x70 取付 1:20

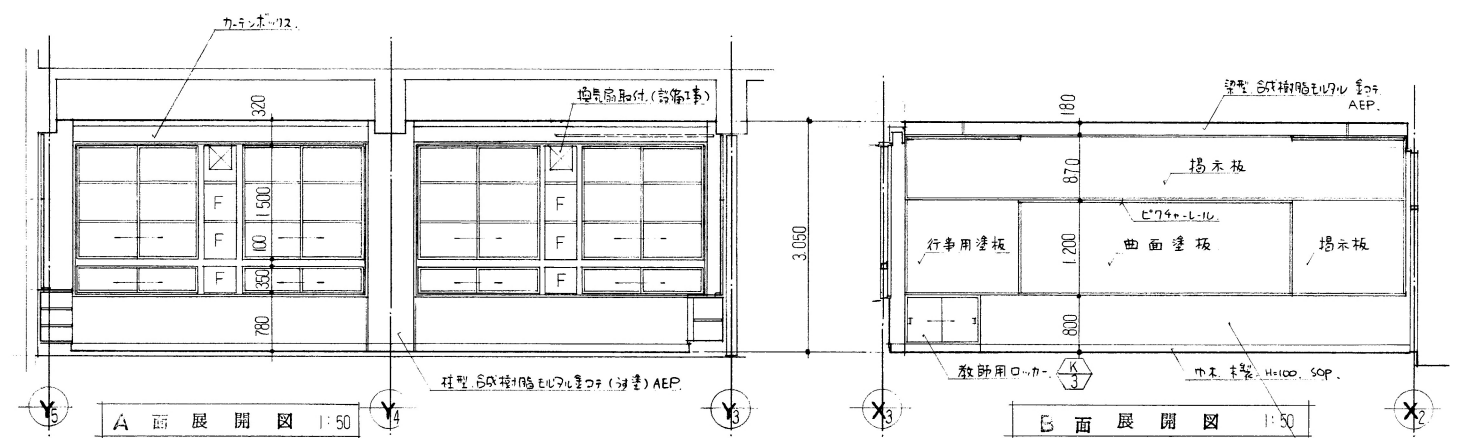


A面展開図 1:50

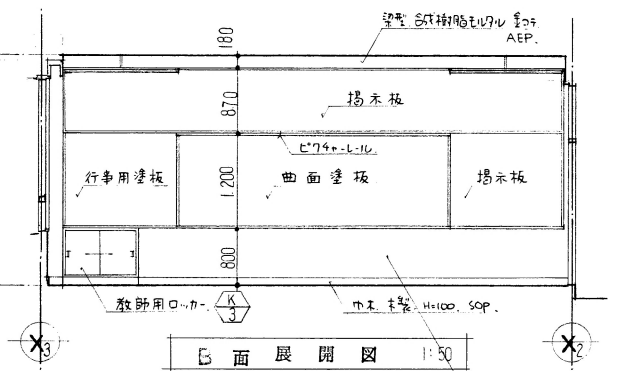


B面展開図 1:50

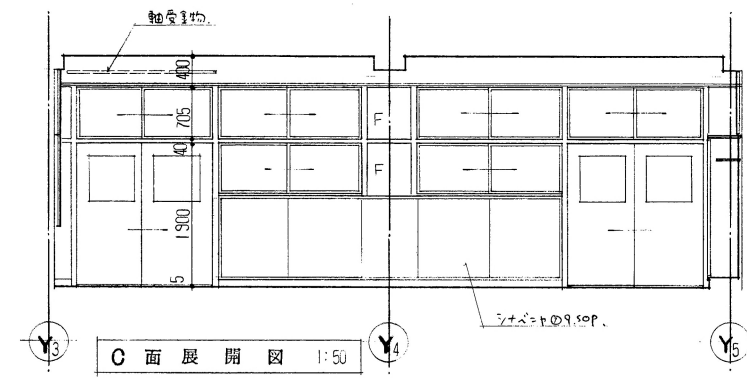


C面展開図 1:50

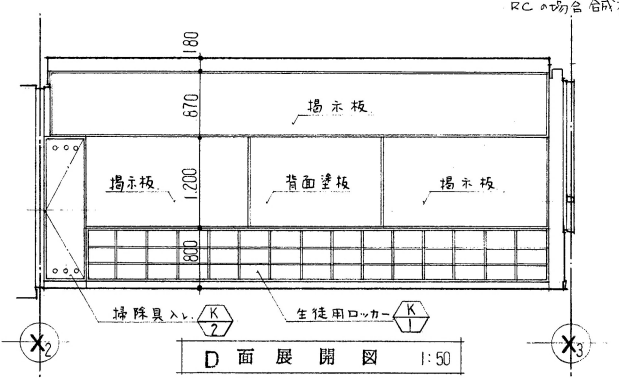

D面展開図 1:50

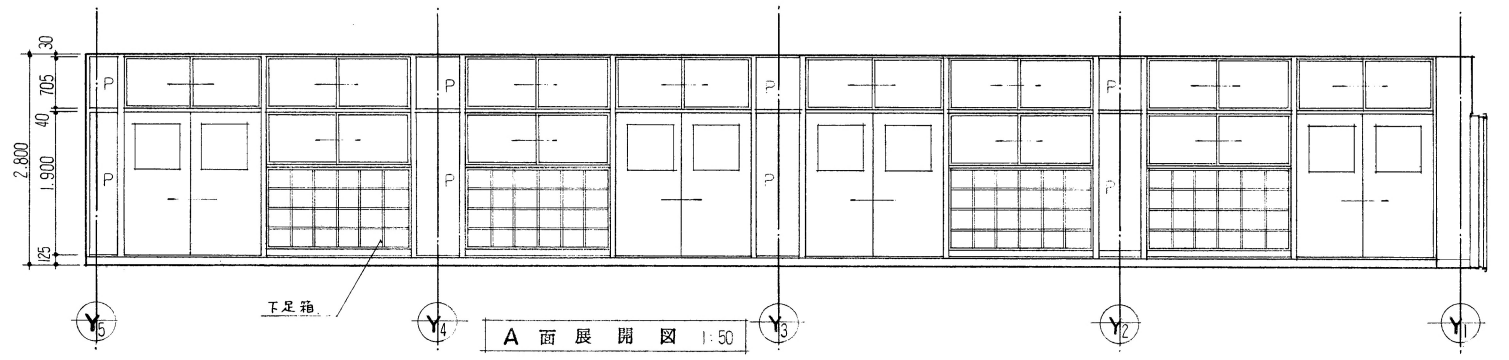

A面展開図 1:50

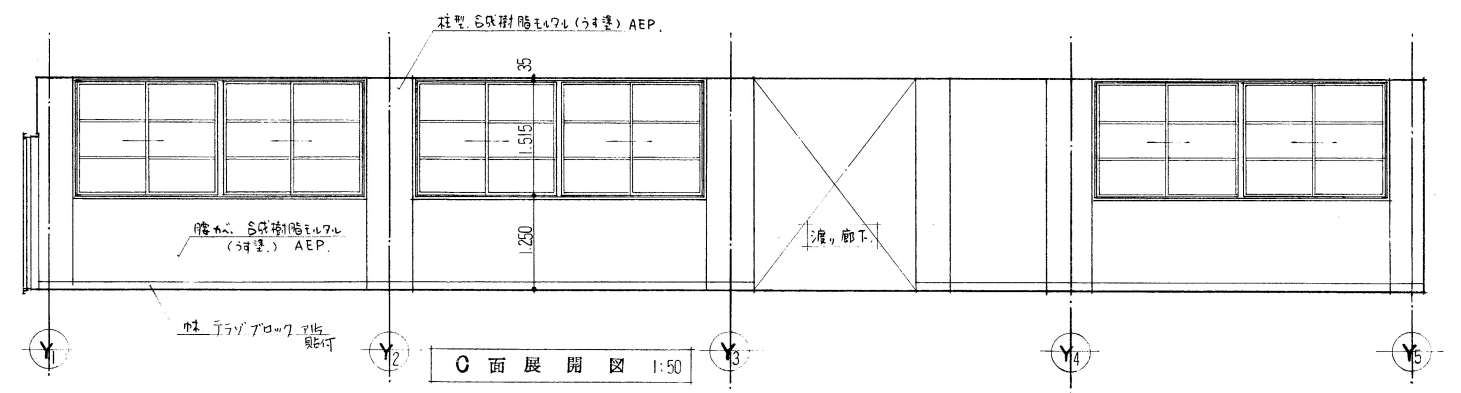

C面展開図 1:50

工事名	寝屋川市立第二中学校校舎増築工事		
図面名称	普通教室・詳細図	製図	昭和59年10月
縮尺	1/50	20	13
課長	奥	係長	奥
設計	奥	校務	奥
寝屋川市土木部建築管理課			
共同設計株式会社			