




塔屋平面図 1/200

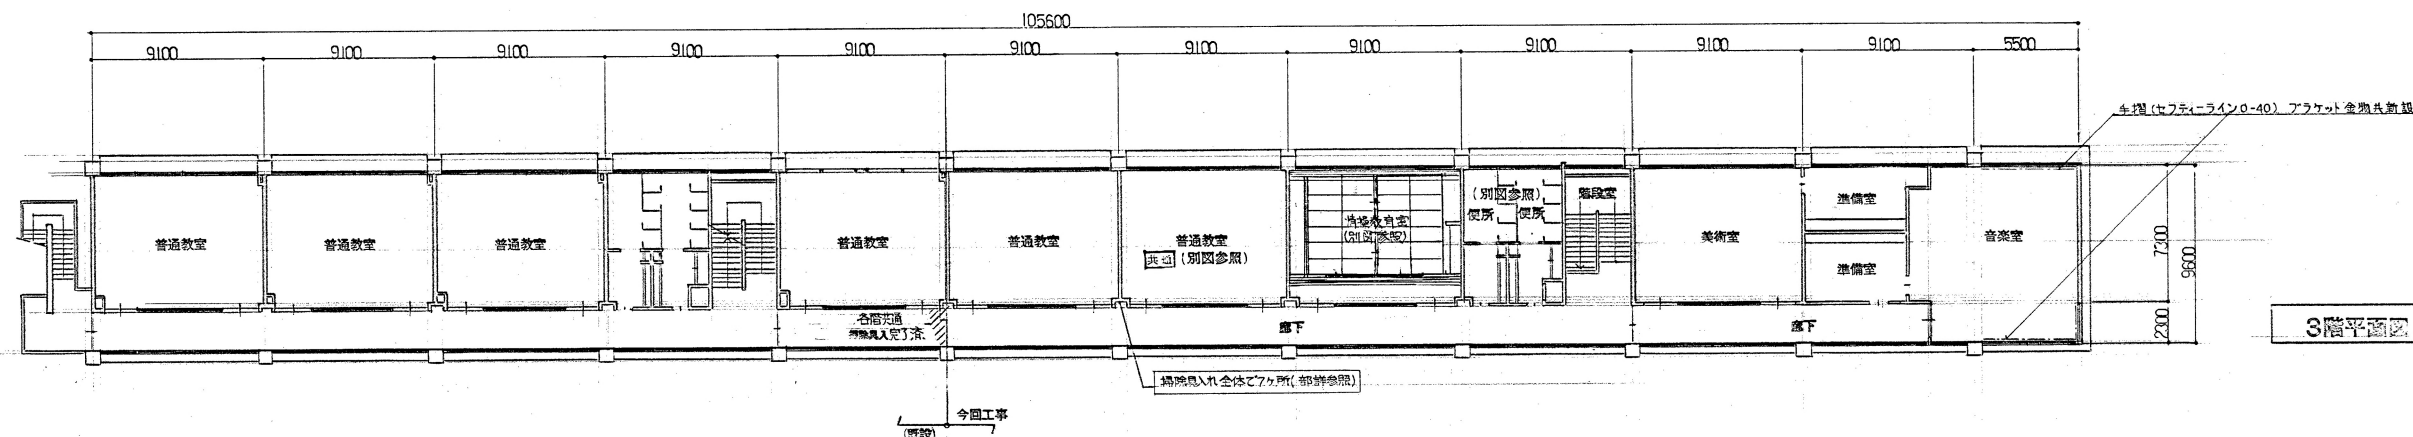

3階平面図 1/200

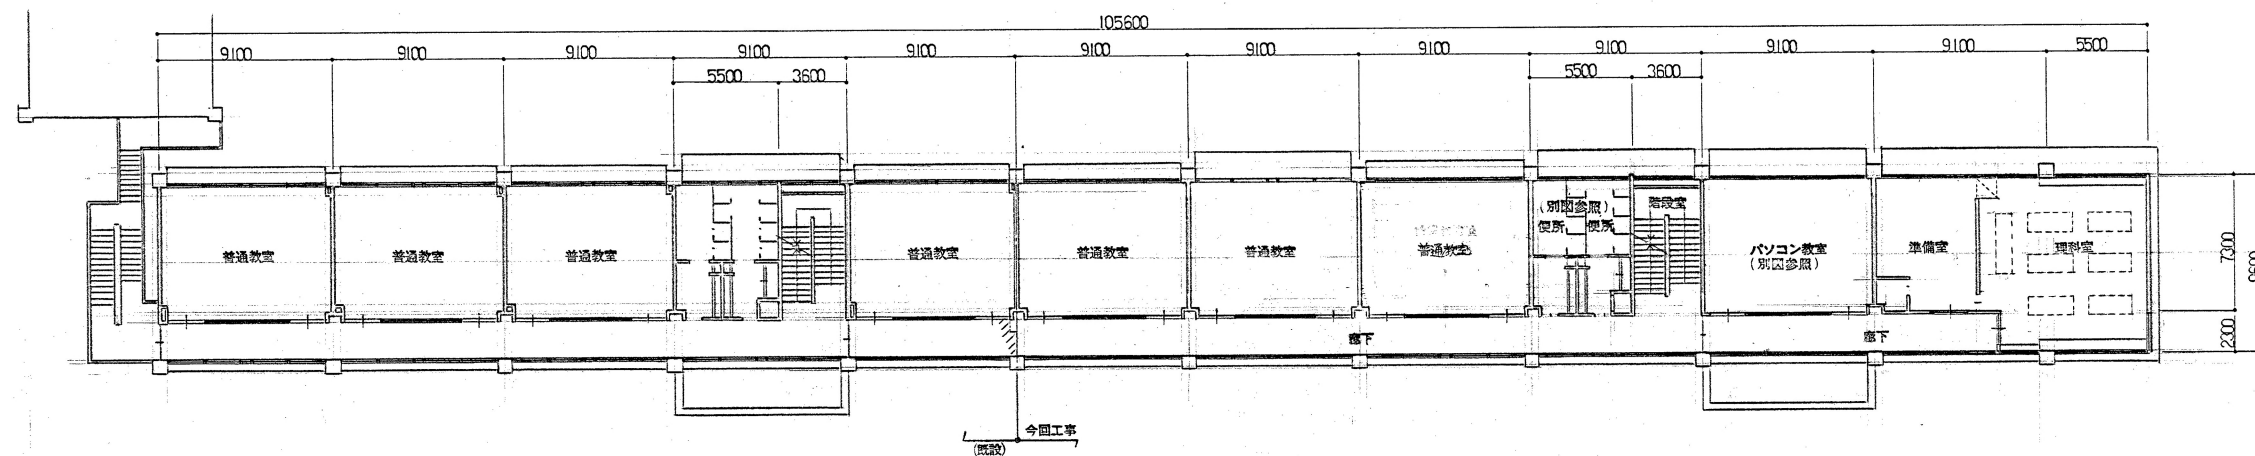

2階平面図 1/200

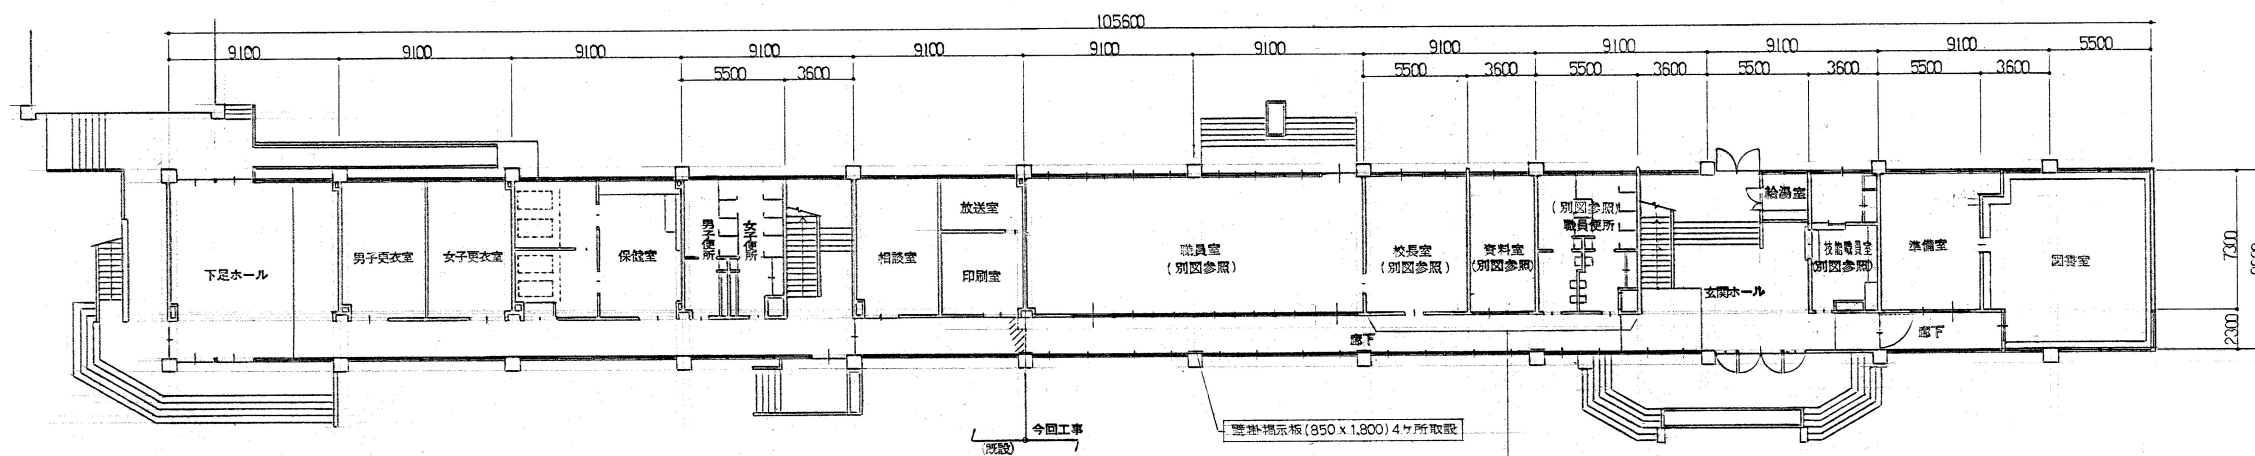

1階平面図 1/200

廊下壁面張替材木(40x30)上下2本取設OP
延床13.7x2本

名称	寝屋川市立第一中学校大規模改造工事 第二期(建築主体工事)		
図面名称	1~3階平面図	縮尺	1:200
設計年月日		番号	108
課長	課長代理	係長	設計
大阪府寝屋川市教育委員会管理部 施設管理課			

株式会社 小河建築設計事務所