




塔屋平面図 1:200

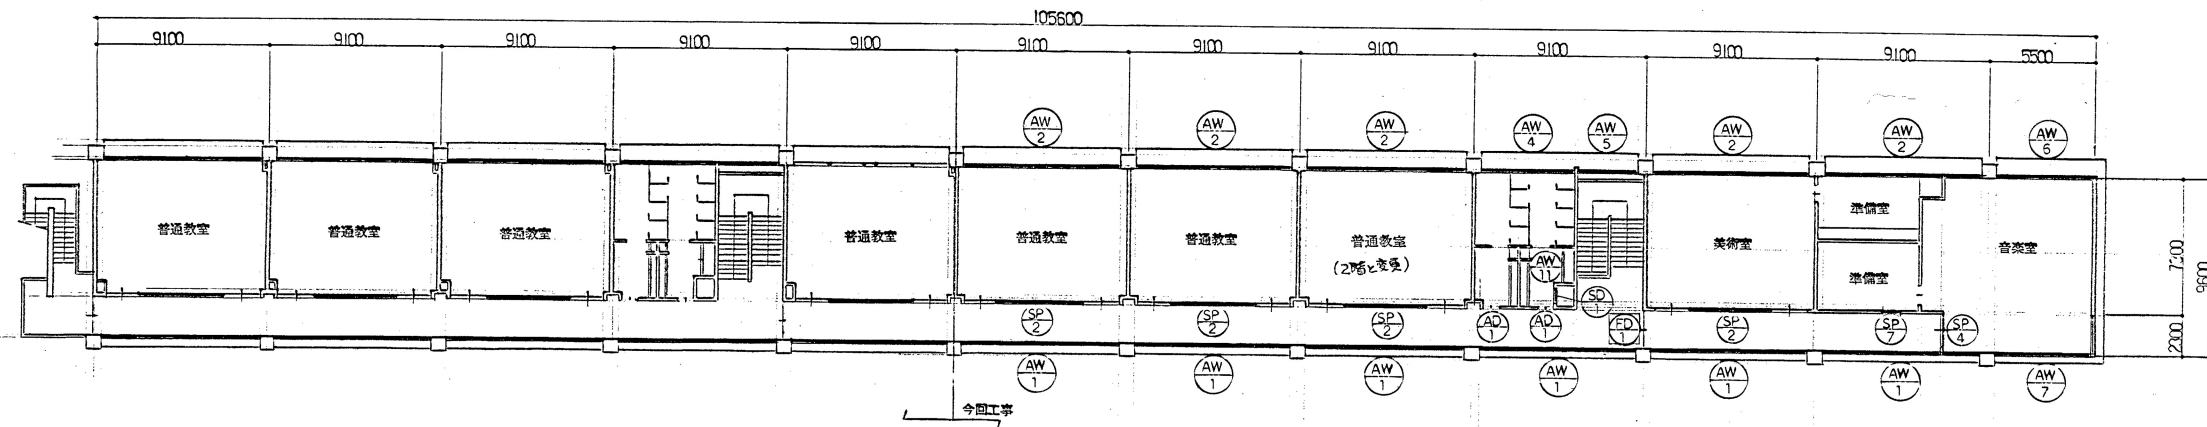

3階 建具配置図 1:200

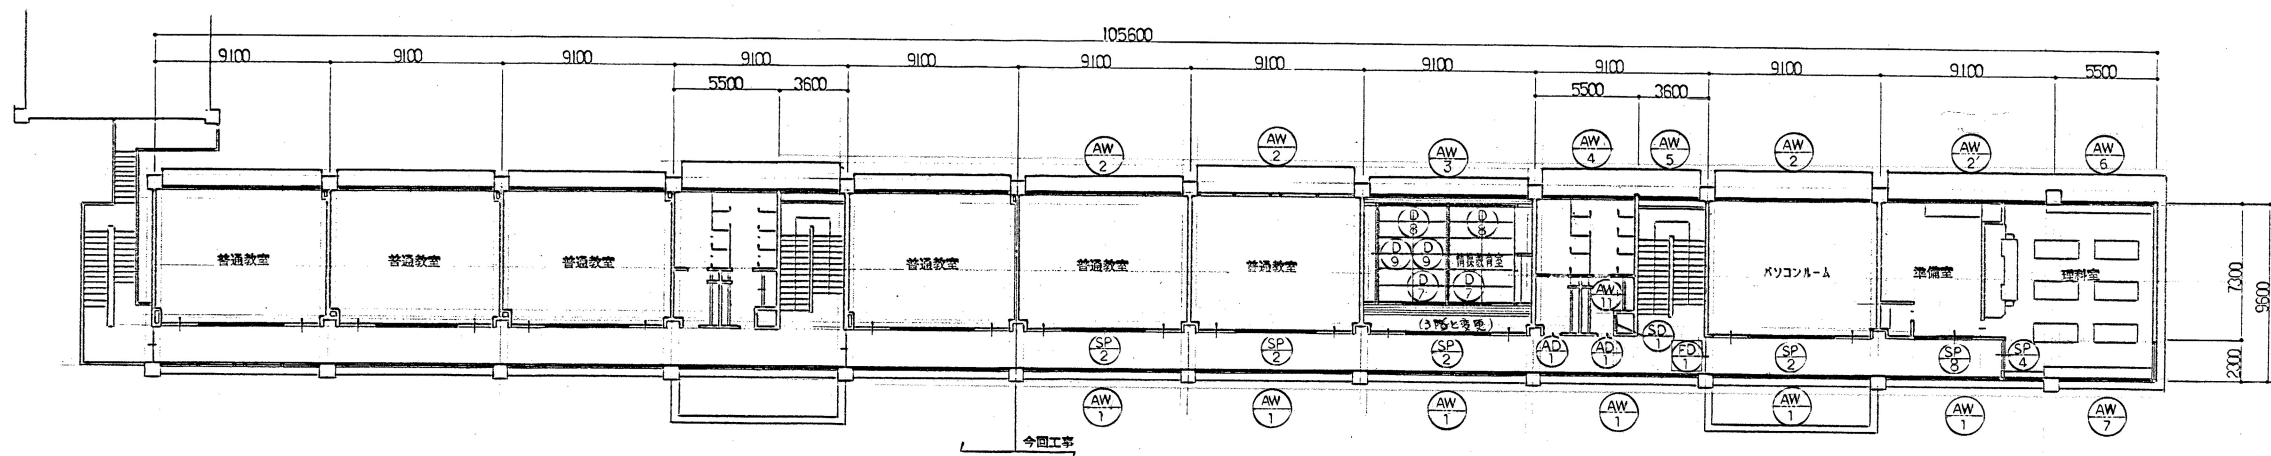

2階 建具配置図 1:200

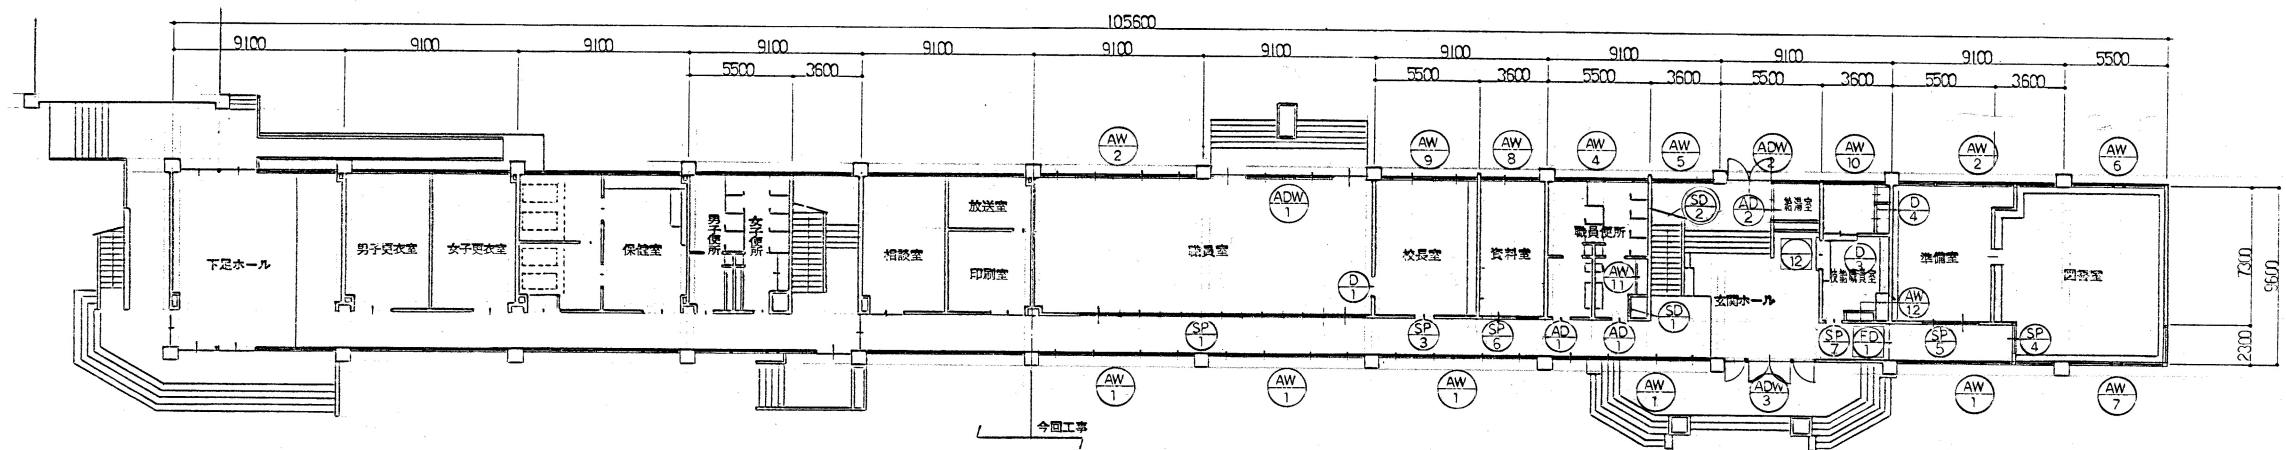

1階 建具配置図 1:200

共通事項 各階、便所、プース関係 別図参照 (廊下、掃除具入共)

株式会社 小河建築設計事務所

名称	寝屋川市立第一中学校大規模改修工事 第二期(建築主体工事)		
図面名称	建具案内図	縮尺	1:200
設計年月日		番号	135
課長		課長代理	
係長		設計	
大阪府寝屋川市教育委員会管理部 施設営繕課			