

(令和5年度)

施設の配置図

縮尺



校名

木田小学校

調査年度

27

21

5

17

6

5

1242

～1

凡例

建物

- ④ 水とりわし建物
- ⑩ 危険建物
- ⑪ 傾斜建物
- ⑫ 一時利用建物

建物以外の工作物

- ① 自転車置場
- ② 倉庫
- ③ 噴霧器の設置
- ④ 温室
- ⑤ 飼育小屋
- ⑥ 解体中の建物
- ⑦ 受水槽・機械室
- ⑧ 浄化槽・機械室
- ⑨ ユーティリティ
- ⑩ 花壇
- ⑪ 遊具
- ⑫ 防犯小屋
- ⑬ 正門・南門
- ⑭ 焼却炉
- ⑮ 砂場
- ⑯ 観察地


方位




(北に矢印を付す)

寝屋川市立木田小学校

対象棟を示す

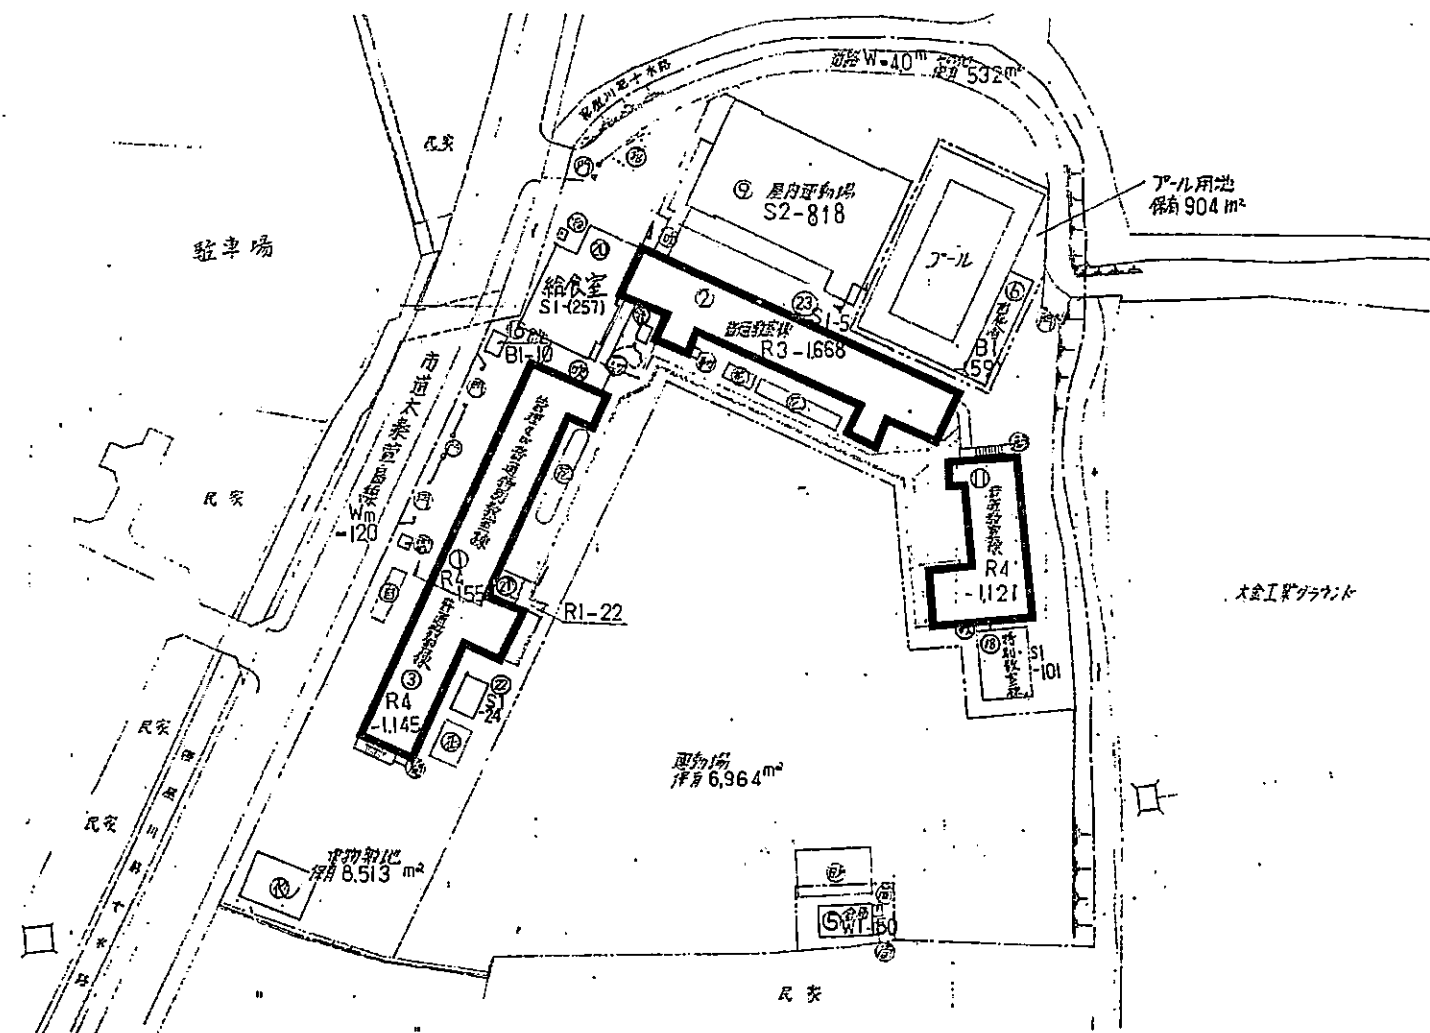


平面図		学校名	木田小中学校	測量者	272	5	1765	1242 ~2
-----	--	-----	--------	-----	-----	---	------	------------

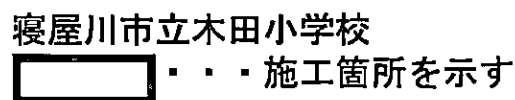

5mm 方限

平 面 図	縮尺 	学校名 木田小学校	町田町	市町村	学校	整理番号 1242 ~3
			272	115	1765	

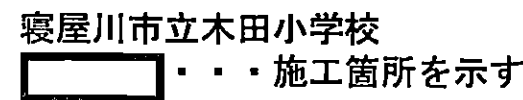

5mm方眼