
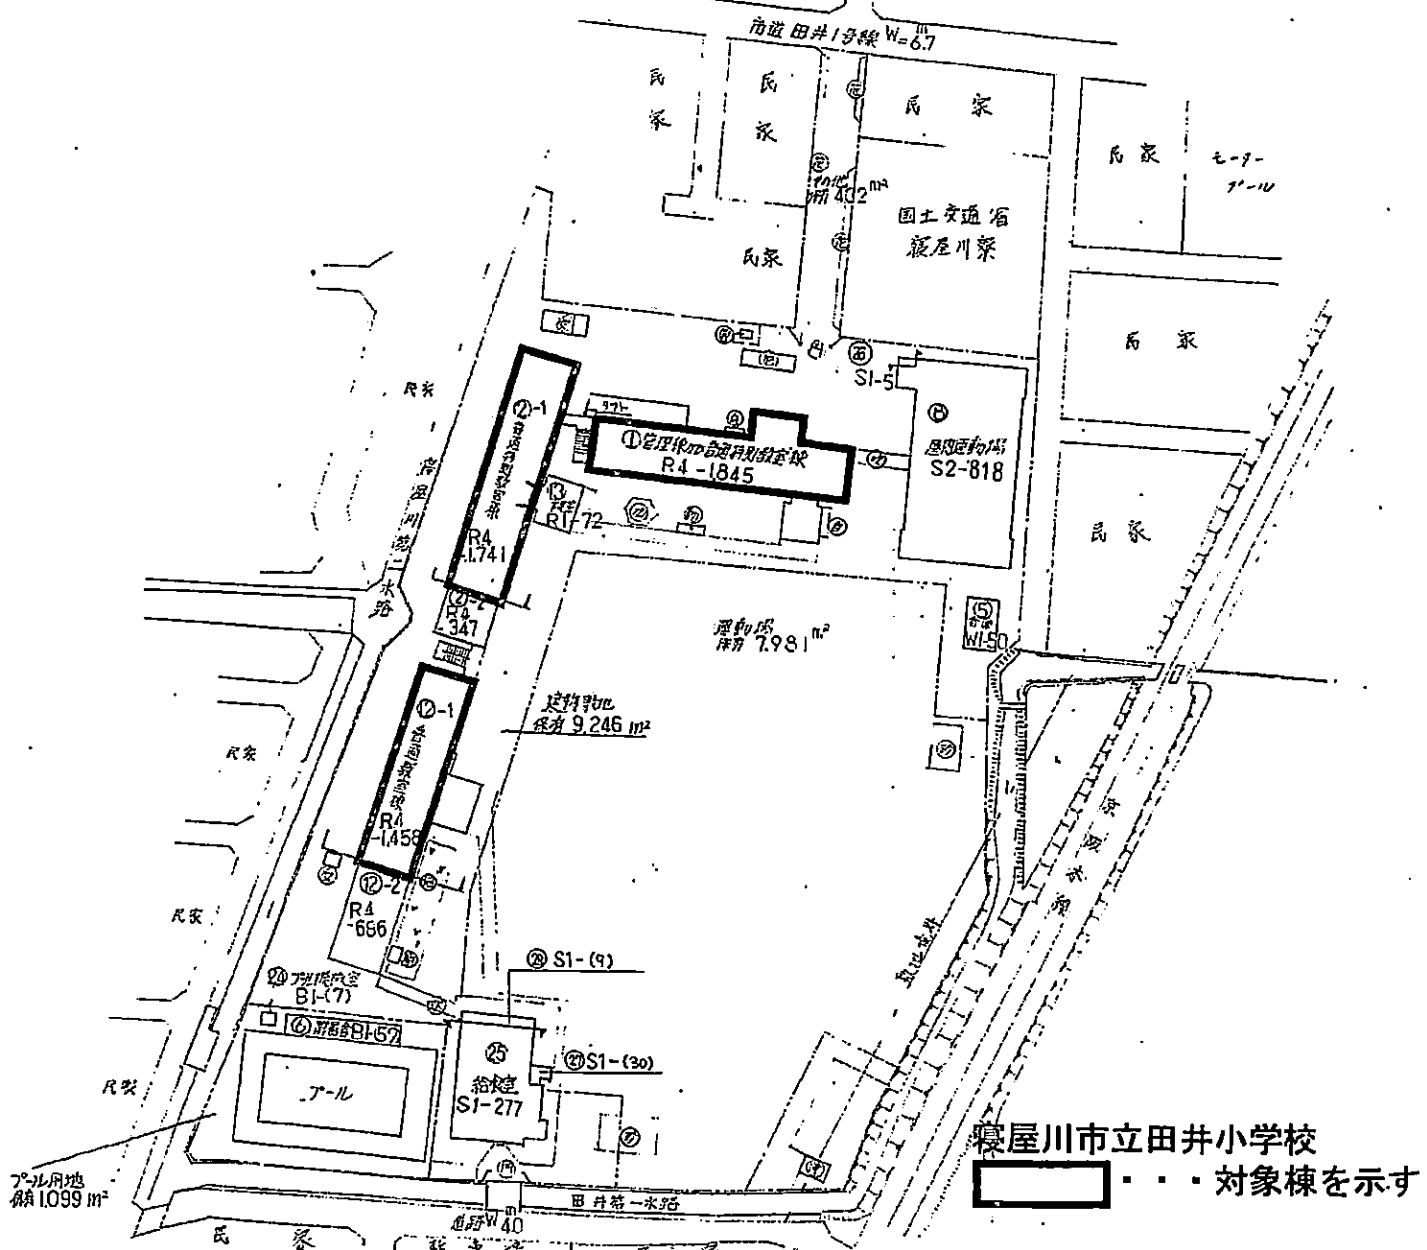


(令和5年度)

施設の配置図	縮尺	10 20 30 40 50	田井小学校	面積(m ²)	(小計)	(計)	1244
				27215	1767		~1


凡 例
建 物
① 未とりこわし建物
② 危険建物
③ 借川建物
④ 一部危険建物
建物以外・工作物
⑤ 自然湧水場
⑥ 金 庫
⑦ 水たまり・排水口
⑧ 溝 渠
⑨ 防風林・防風壁
⑩ 電 線
⑪ 電 柱
⑫ 電 線 杆
⑬ キュー・ボックス
⑭ 花 壇
⑮ 遊 具
⑯ 防 射 小 屋
⑰ 正門・副門
⑱ 環 境 灯
⑲ 砂 場
⑳ 観 望 所

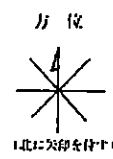

文 部 省

5mm方眼

平面図	縮尺		学校名	田井小学校	町区部	272	市町部	15	学校	1767	整理番号	1244 ~2
-----	----	--	-----	-------	-----	-----	-----	----	----	------	------	------------

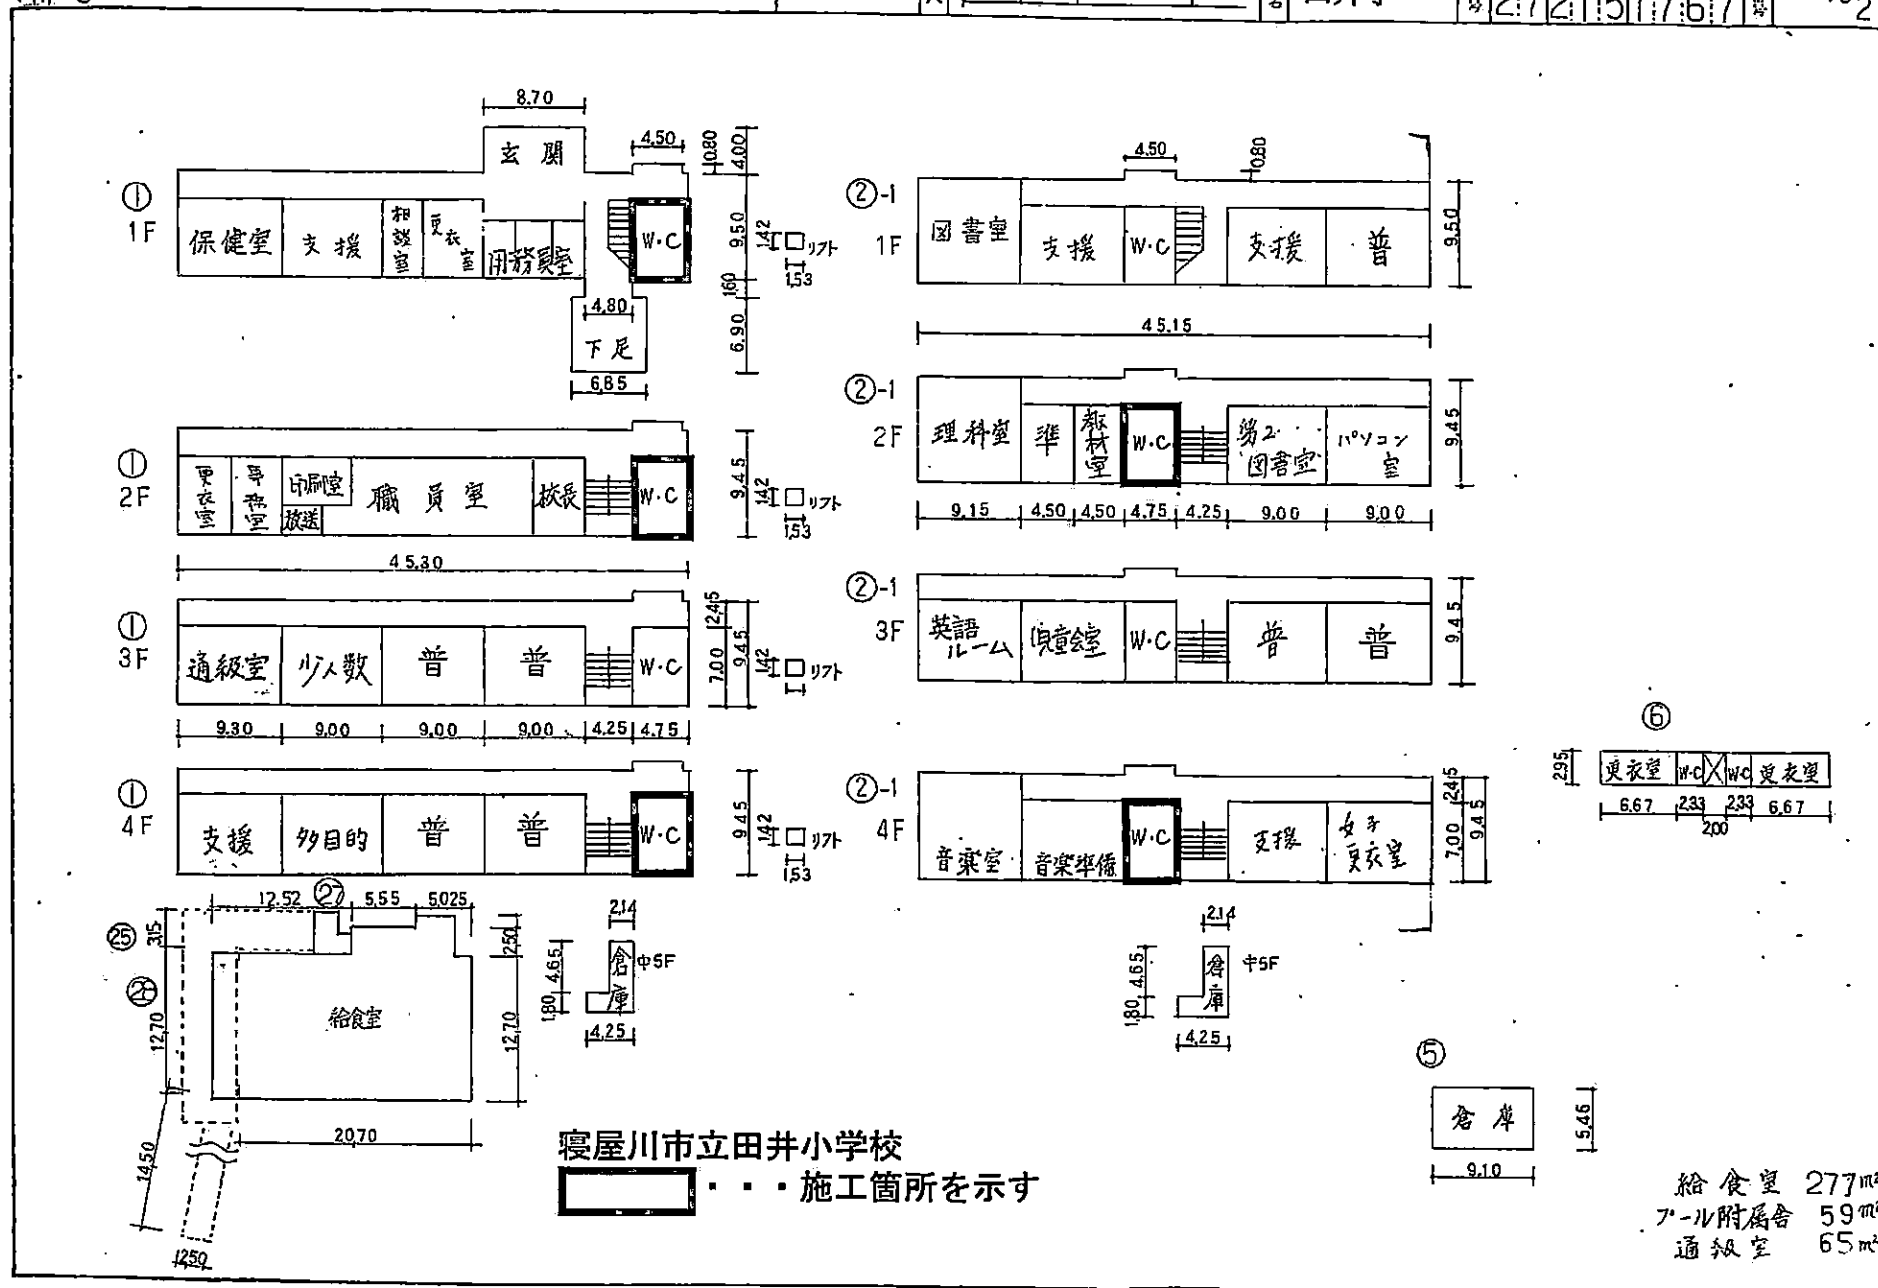


平面图	縮尺 0 5 10 20 m		学校名 田井小学校	(地区)	(町村)	(学校)	整理番号 1244 ~3
				272	115	1767	




(令和5年度)

平面図	縮尺 0 5 10 20 m	学校名 田井小 学校	1250(P)	1100(H)	1200(W)	敷地面積 1244 ~4
			27	21	51	


⑫-2
1F

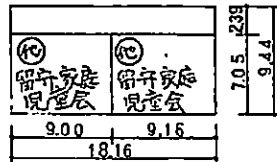


2F

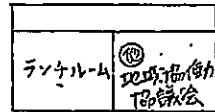

3F

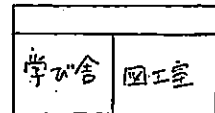

4F

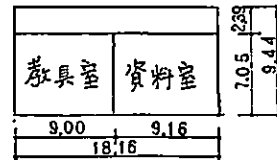

⑭ フォール機械室



フォール機械室 7 m²