


2階 平面図 S=1/100

凡	例
	① 視聴覚教室 (前面) 部分詳細図参照
	② 視聴覚教室 (後面) 部分詳細図参照
	③ 視聴覚教室 (側面) 部分詳細図参照
	④ 視聴覚教室 (後面) 部分詳細図参照
	⑤ 視聴覚教室 (後面) 部分詳細図参照
	⑥ 視聴覚教室 (後面) 部分詳細図参照
	⑦ 視聴覚教室 (後面) 部分詳細図参照
	⑧ 視聴覚教室 (後面) 部分詳細図参照
	⑨ 視聴覚教室 (後面) 部分詳細図参照
	⑩ 視聴覚教室 (後面) 部分詳細図参照

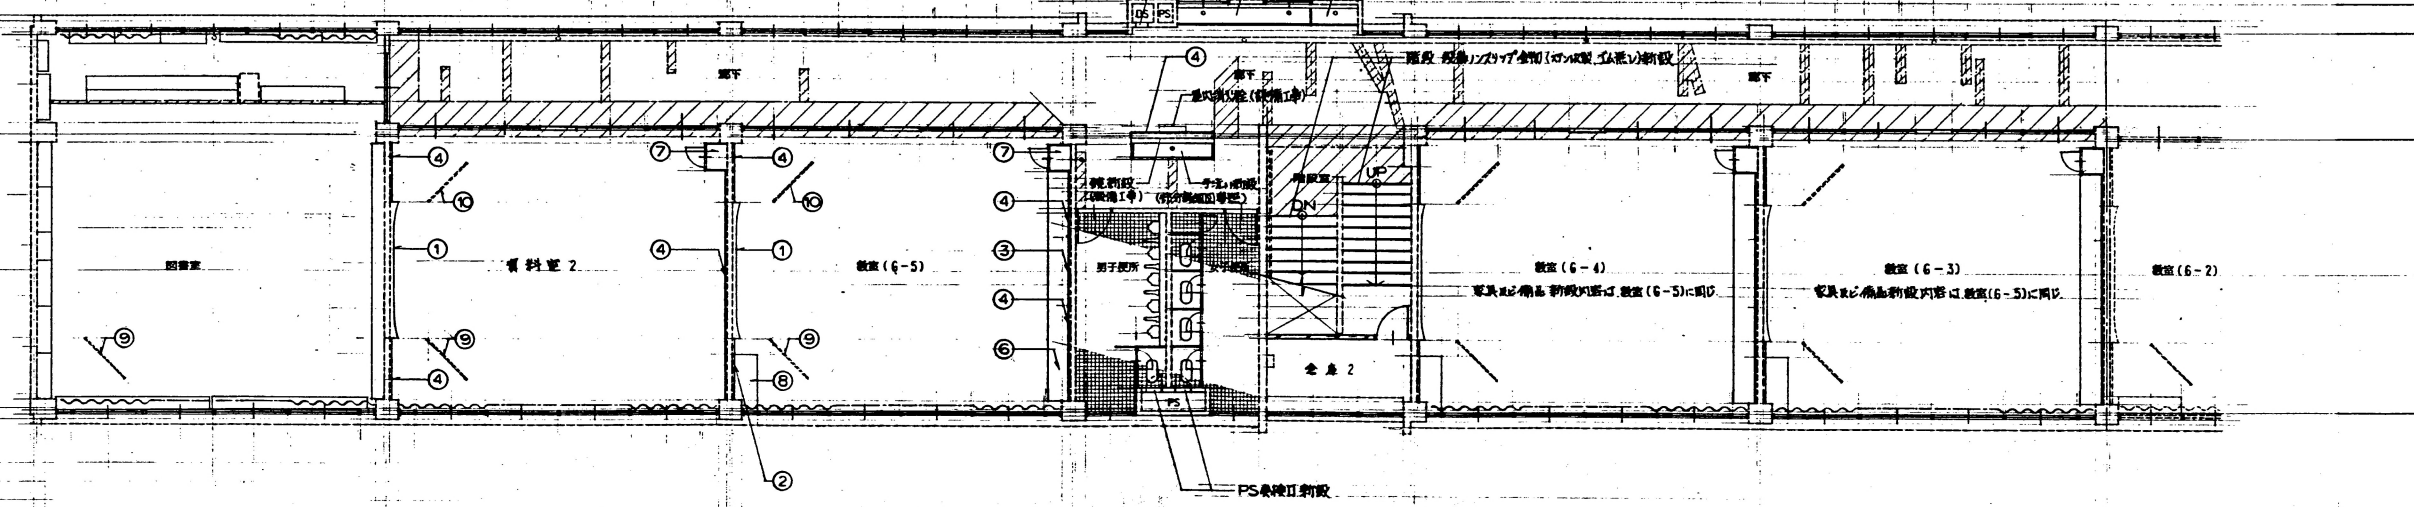

3階 平面図 S=1/100

~~| 図書室 本棚新設収容 |
|-------------------------|
| A 1,300 × 760 × 350 6 |
| B 1,340 × 2,785 × 350 5 |
| C 1,130 × 2,785 × 350 2 |
| D 1,340 × 1,060 × 350 6 |
| E 1,200 × 2,785 × 350 5 |~~

名称	寝屋川市立池田小学校大規模改修工事
図面名称	改造後 3階 平面図 縮尺 S=1/100
設計年月日	1991. 3 番号 108
課長	課長代理 係長 設計
大阪府寝屋川市教育委員会管理部 施設管理課	