
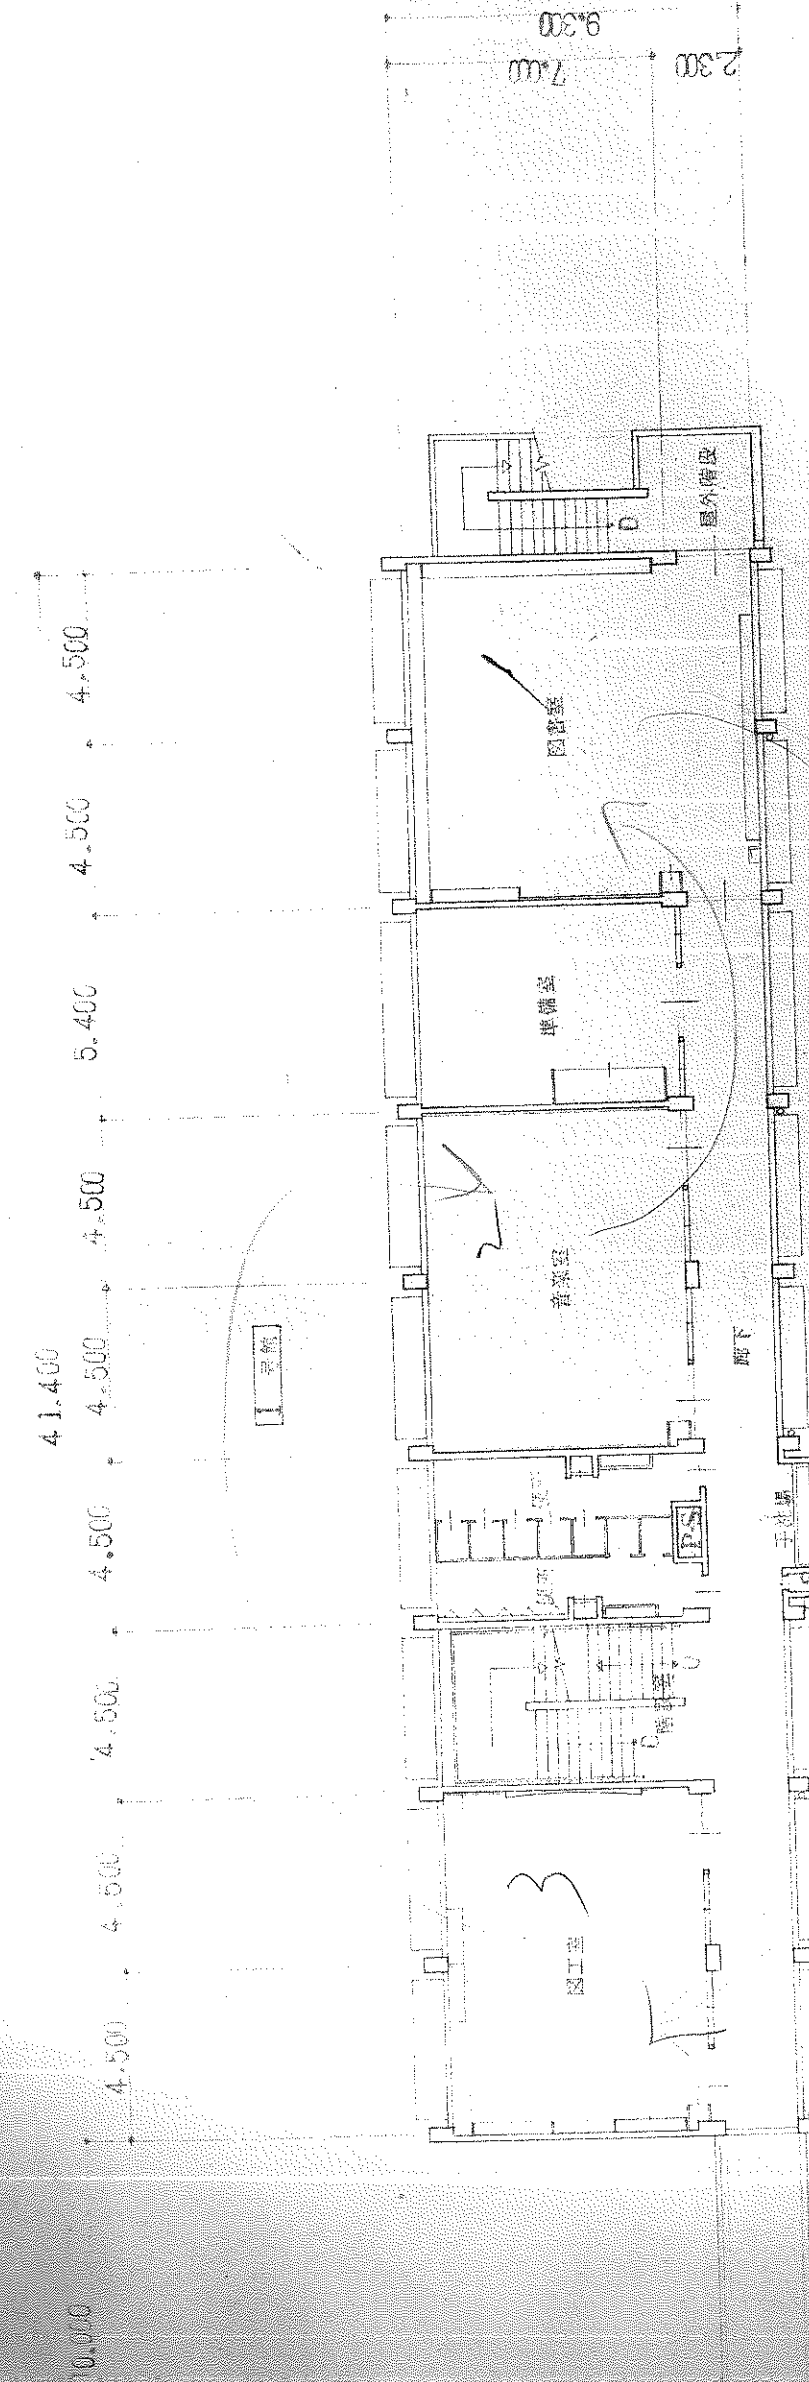


4.500

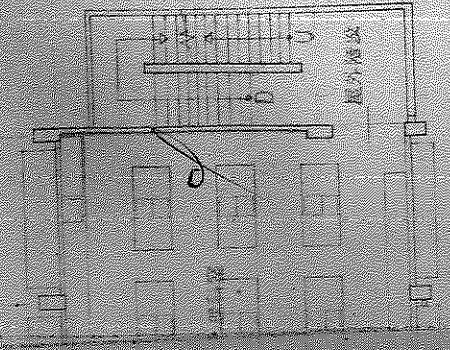

4 階 平面図

135
540
625

45
270

135
135

図番	4
図名	図 1200
縮尺	1/200
設計者	昭和 年 月 日
設計所	隆 建 設 計 事 務 所
設計者	隆 建 設 計 事 務 所

坂本 隆 屋川市立中12小学校 建築 工事設計図

3.4 階 平面図