



コンクリート製 柱・梁 補修工事
(柱・梁部は、見当り)
欠て補修工事
(2階天井部は、見当り)

1:200

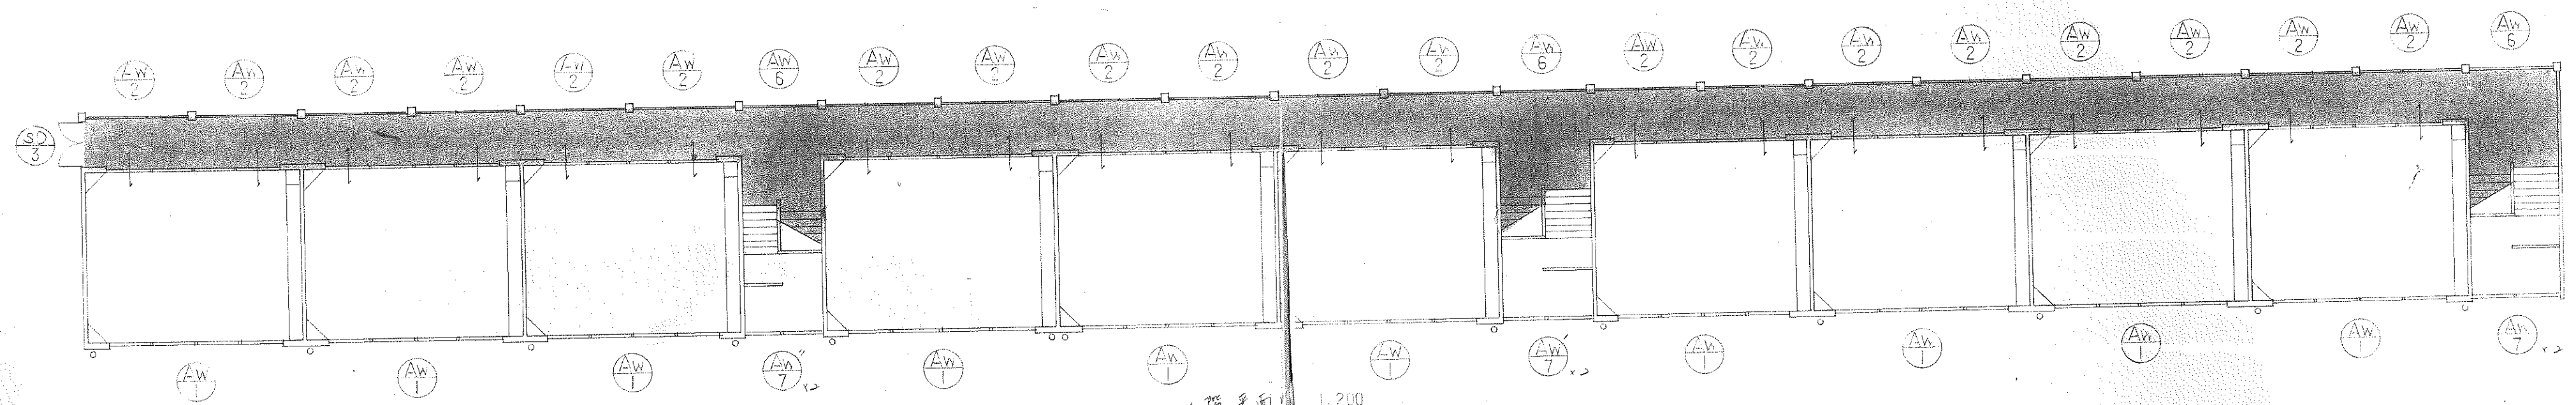

1:200

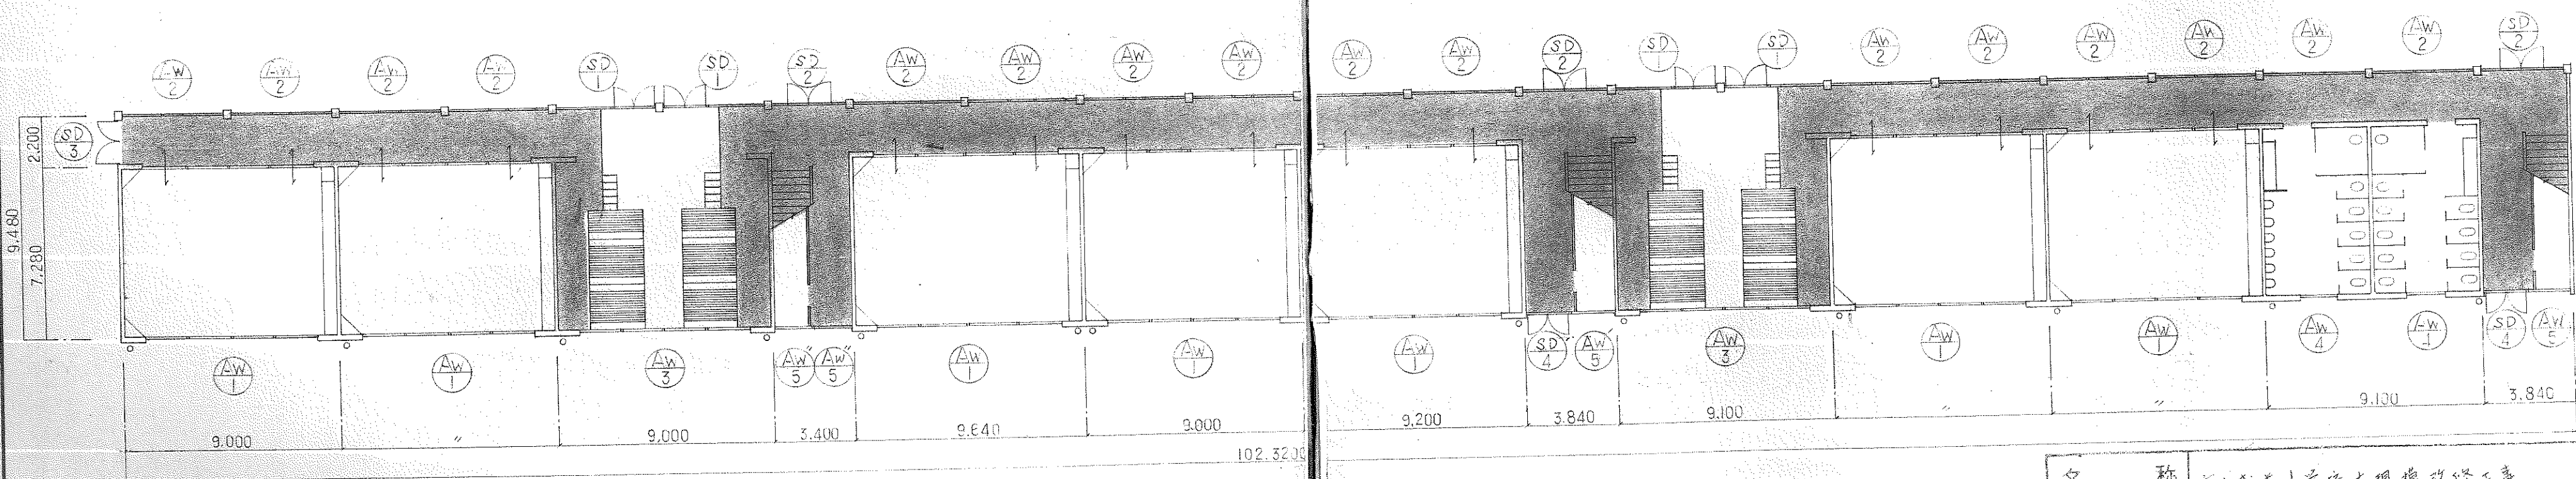

1:200

■ 地下改修部分を示す
床 長尺床板(コンクリート)貼 下地調整金
階段 コンクリート製 スタイル製(セキスイハイム製)
EXP-J部分 床用板(ABC商会 アスベスト同製品)
壁 下地部分 既設金網撤去後 左記にて補修
教室間仕切 下足箱撤去(1/2) 6.0P 以上
廊下台撤去(1/2) 長尺床板(コンクリート)貼 下地調整金
階段廻り場等改修 欠て改修

名称	市立成美小学校大規模改修工事		
図面名称	平面図	縮尺	1:200
設計年月日	2010.10	番 号	01
課長	課長代理	係長	設計
大阪府堺市教育委員会管理課 施設管理課			