




1F 階 詳細平面図 1:30

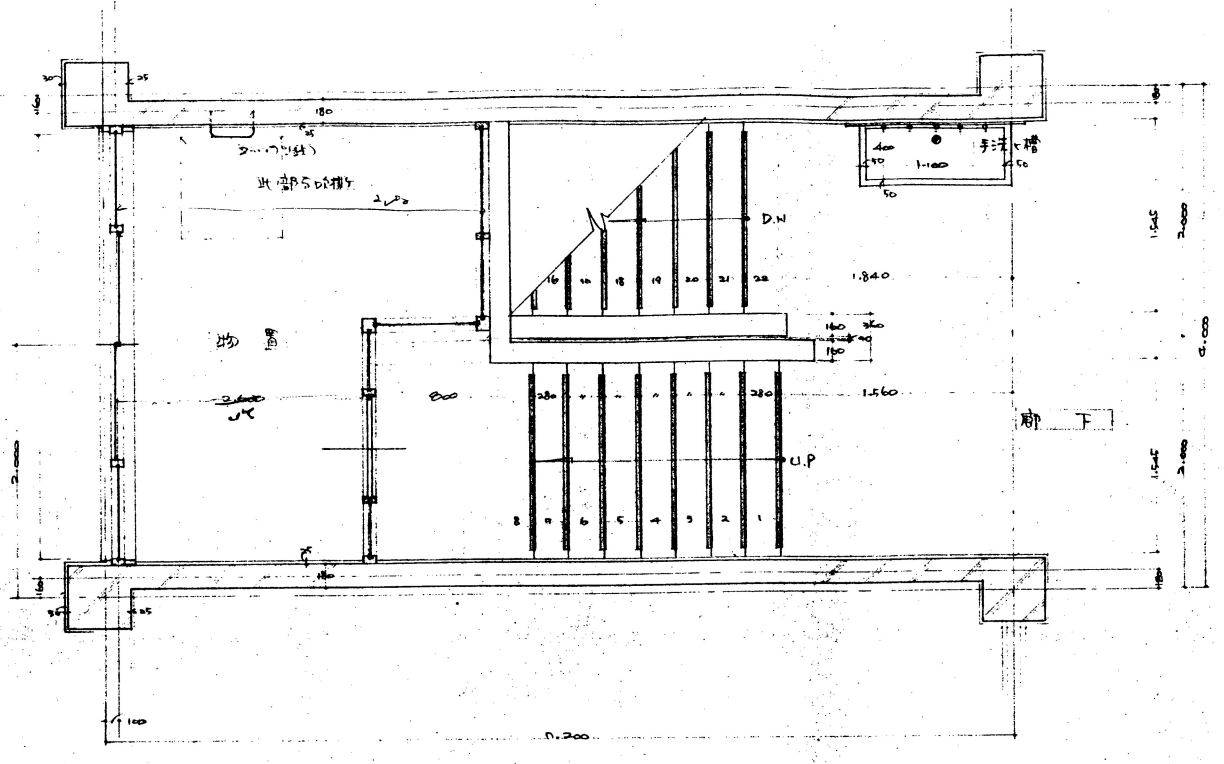


2F 階 詳細平面図 1:30

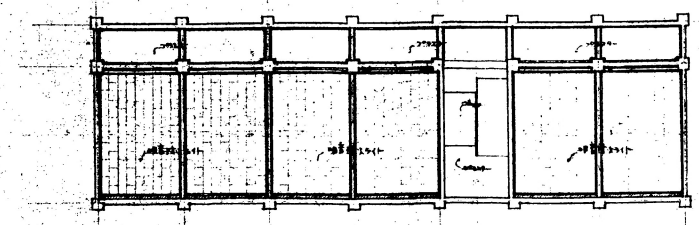


1F 天井伏図 1:200

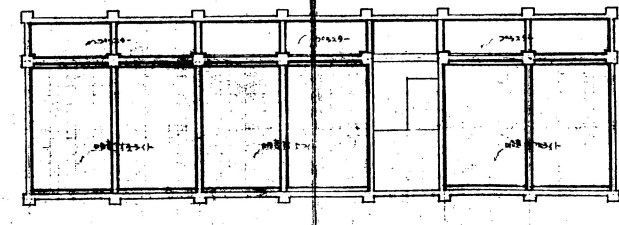

2F 天井伏図 1:200

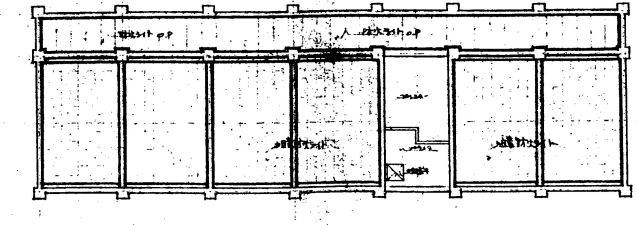

3F 天井伏図 1:200

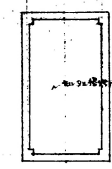

窓 天井伏図 1:200

鹿児島市立東小学校			
増築 工事設計図			
天井伏図	縮尺	1:200	
階層詳細平面図	縮尺	1:30	
NO. 7	製図	校閲	
昭和40年11月10日			
禁望月建築設計事務所			