



参階 平面図 1:100

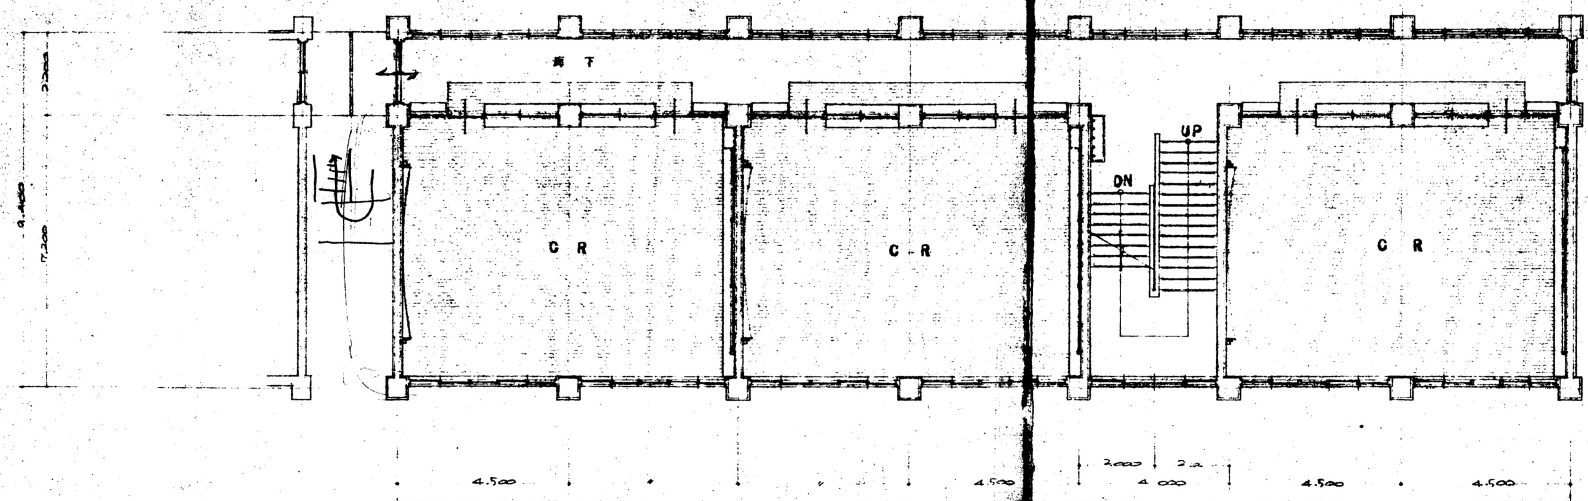

貳階 平面図 1:100

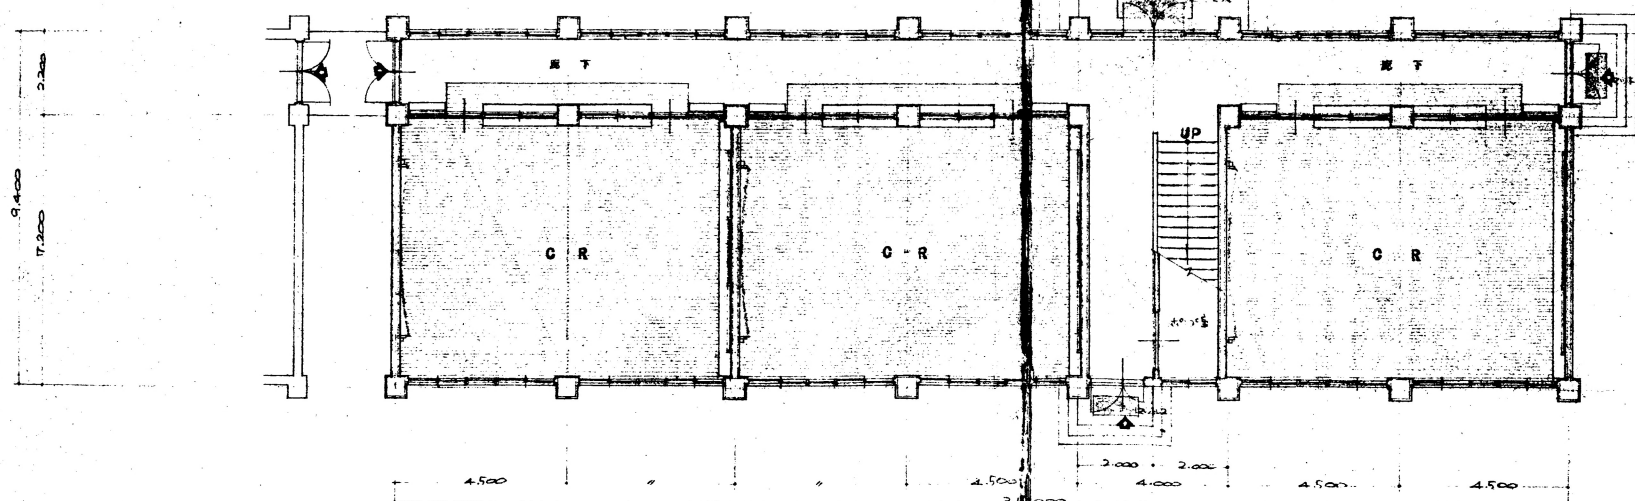

壹階 平面図 1:100



埼玉県市立東小学校			
増築工事設計図			
平面図		縮尺	1:100
NO. 2	製図	検閲	
昭和40年11月9日			
森望月建築設計事務所			