



3階配置図

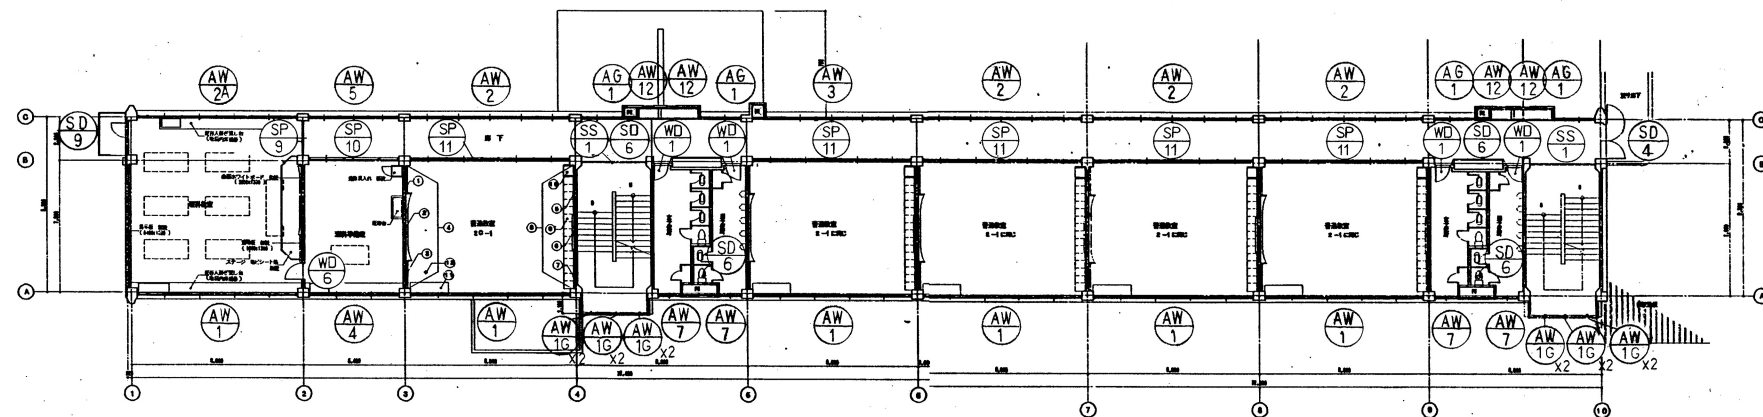

2階配置図

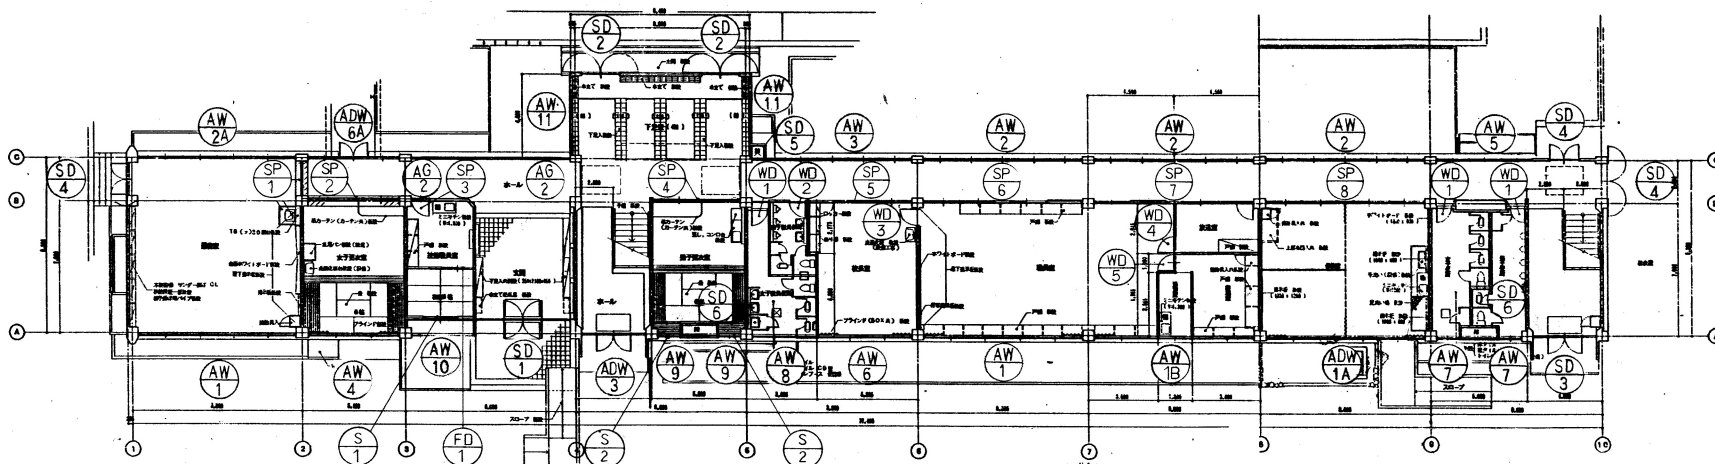

1階配置図

名称	寝屋川市立神田小学校大規模改修工事（建築主体工事）		
図面名称	改造後 平面図	縮尺	1/200
設計年月日	H6.1	番号	30
課長		係長	
大阪府寝屋川市教育委員会管理課 施設営繕課			
(株)二葉設計事務所			