



1階平面図 1:100

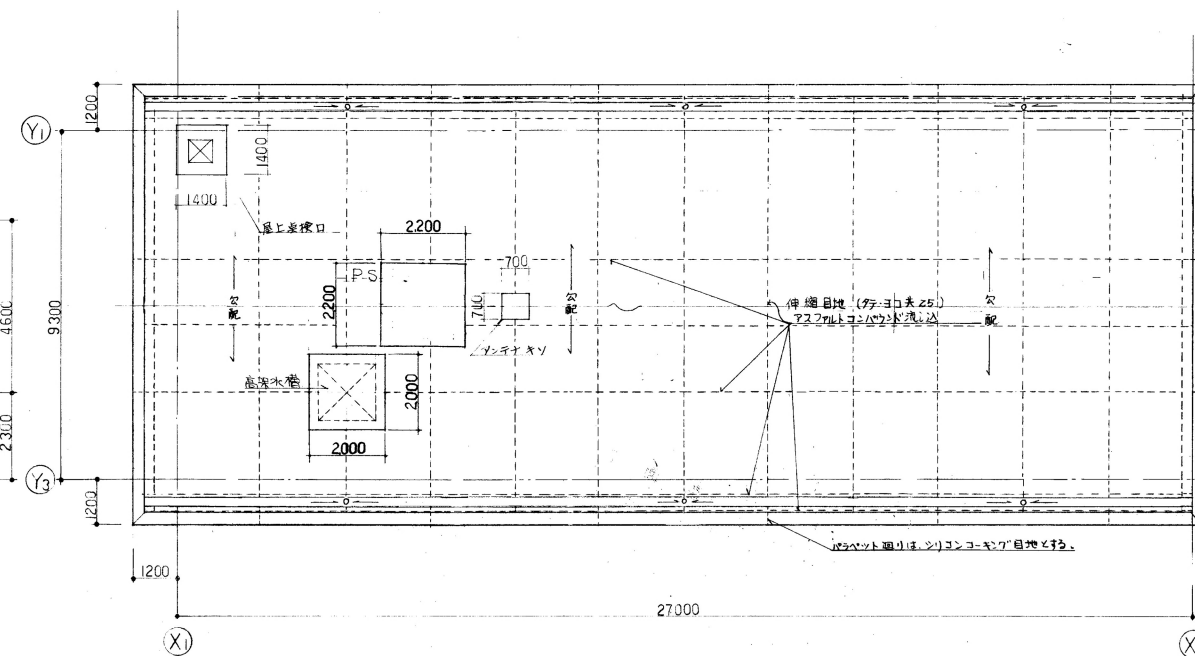

2階平面図 1:100

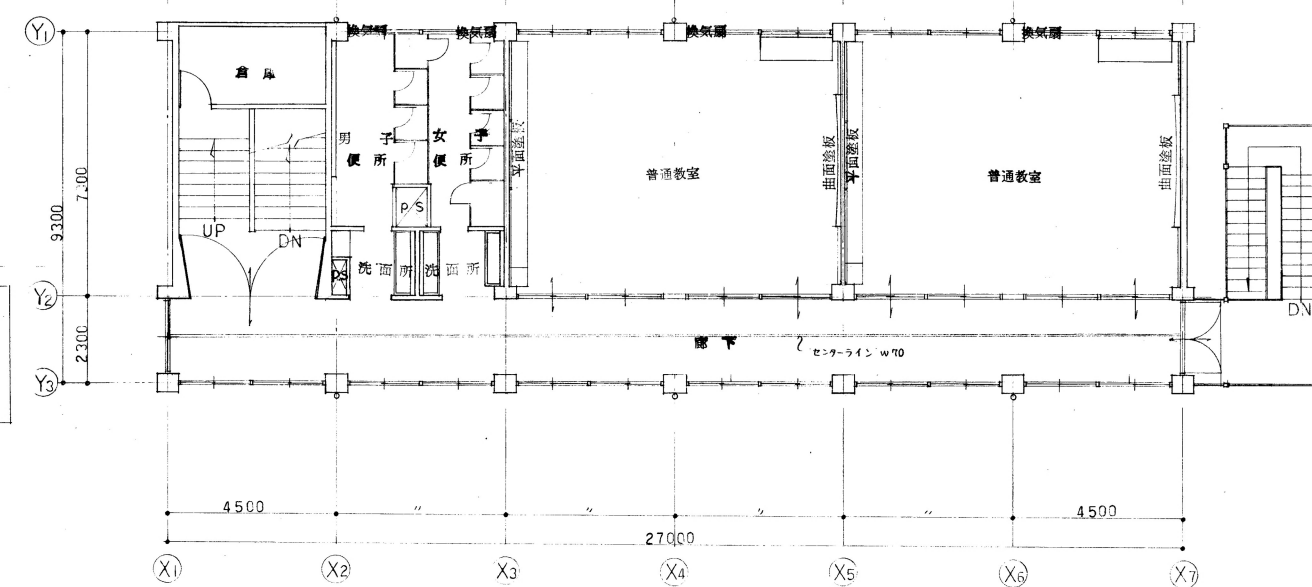

3階平面図 1:100

換気扇は別途工事(設備工事)

名称	豊田川市立木屋小学校校舎増築工事	建築主体工事
図面名称	平面図	製図 昭和53年12月
縮尺	1:100	図面番号 No. 6 (31枚の内)
大阪府豊田川市土木部建築課	設計 豊田川市土木部建築課	代 表 者