


35年建設


11-1棟 11-2棟
普通教室棟

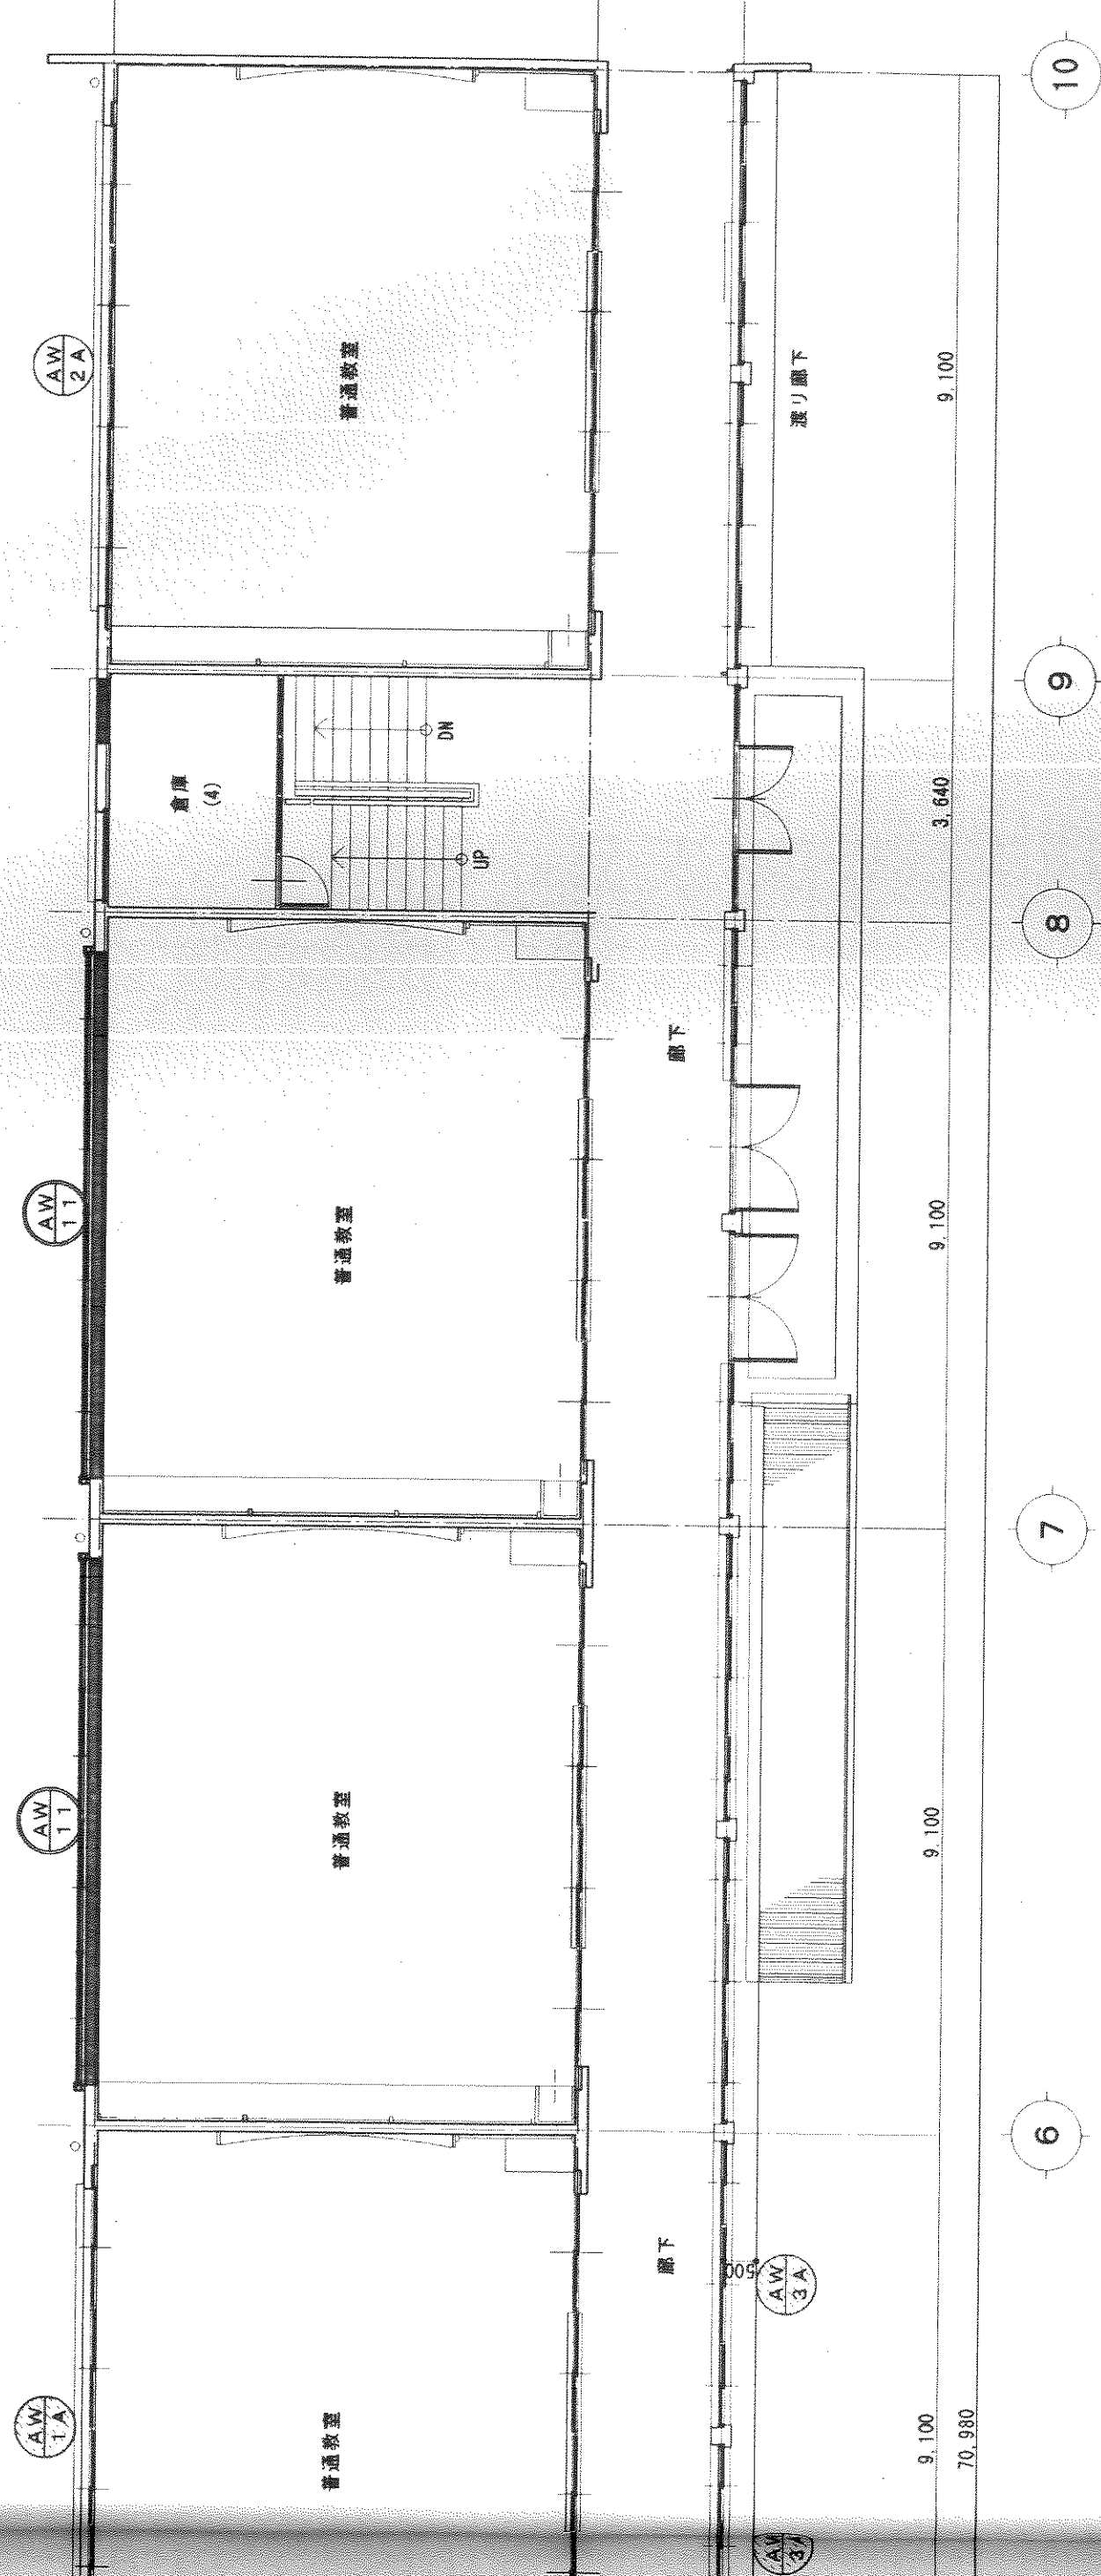

2階平面図 1:100

改修後

35年建設

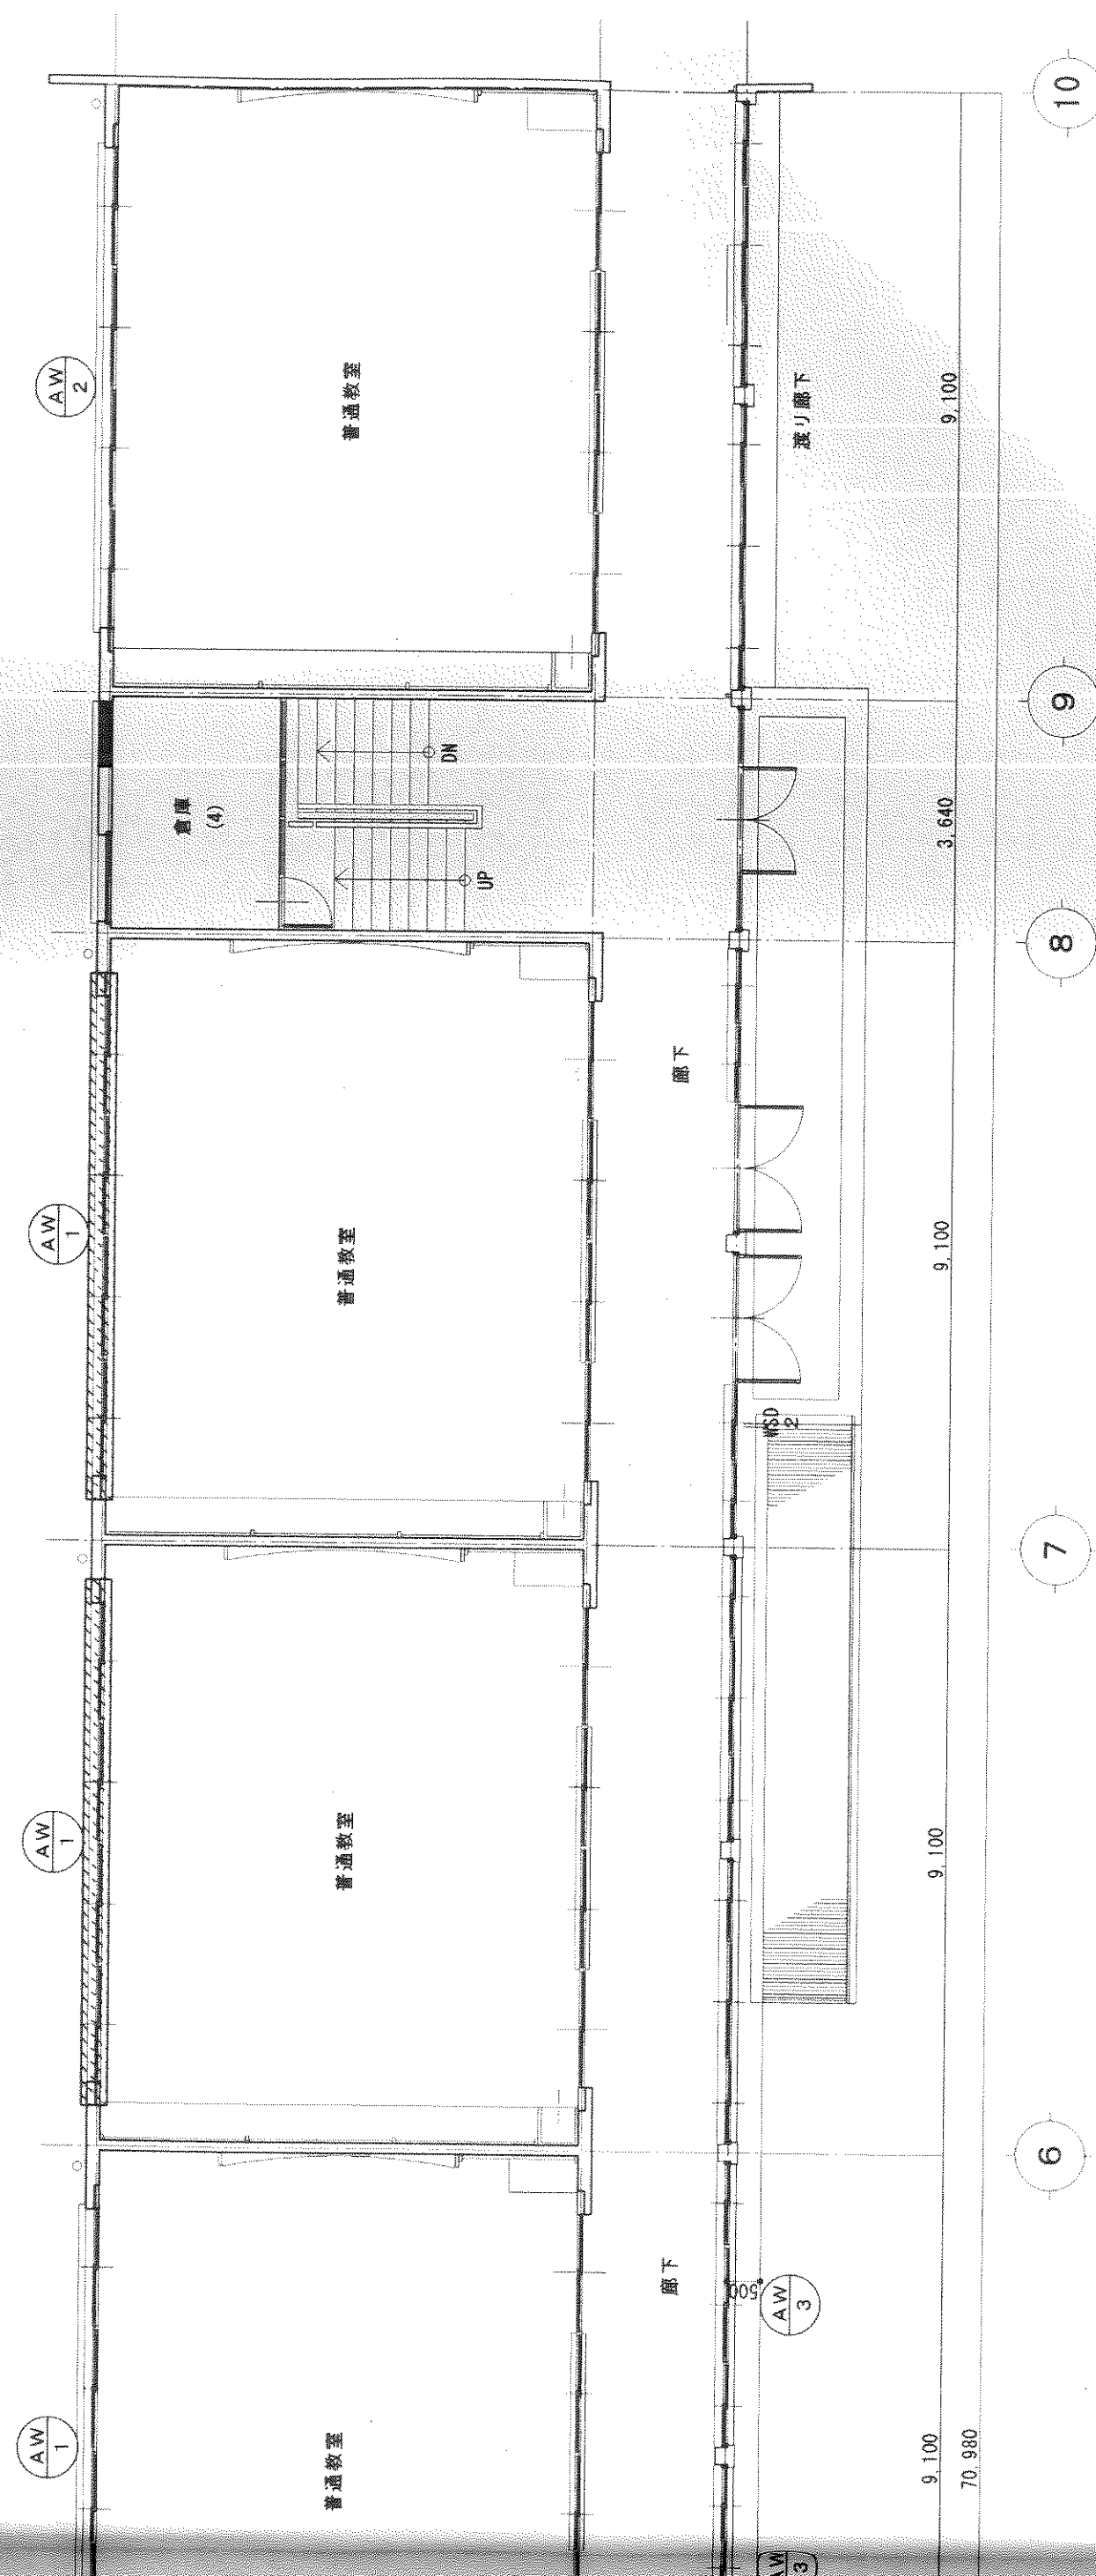

2階平面図 1:100

現況撤去

防火設備を示す

現況撤去

| | | | | | |
|------|------------------------------|------|-------------|----|--|
| 工事名 | 寝屋川市立北小学校普通教室棟耐震補強工事（建築主体工事） | | | | |
| 図面名称 | 建築案内図（2） | | | | |
| 縮尺 | S:1/100 | | | | |
| 製図 | 平成 24 年 1 月 日 | 図面番号 | A-16（29枚の内） | | |
| 製図者 | 図面代理 | 係長 | 係長 | 担当 | |

寝屋川市まち政策部建築営繕課