
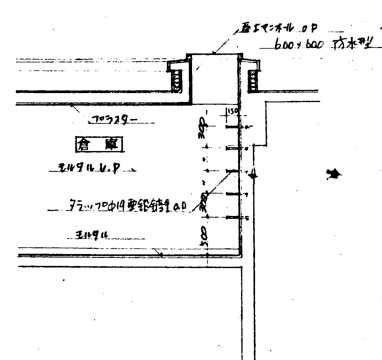
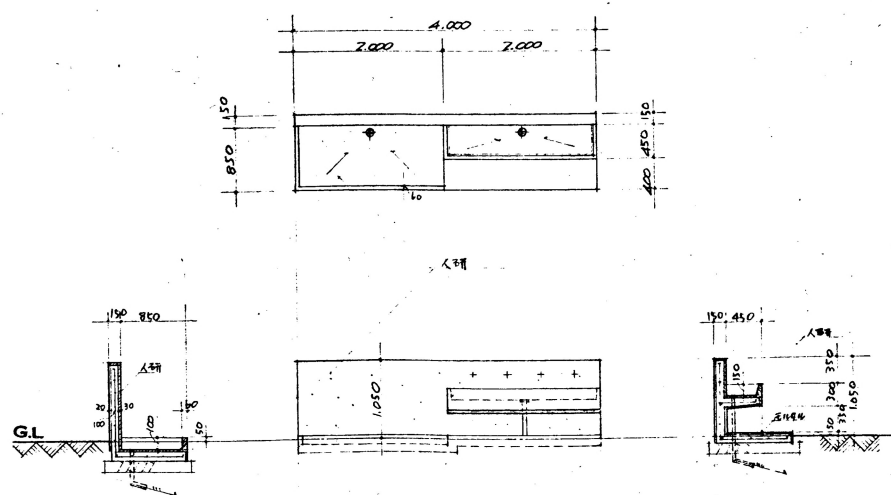
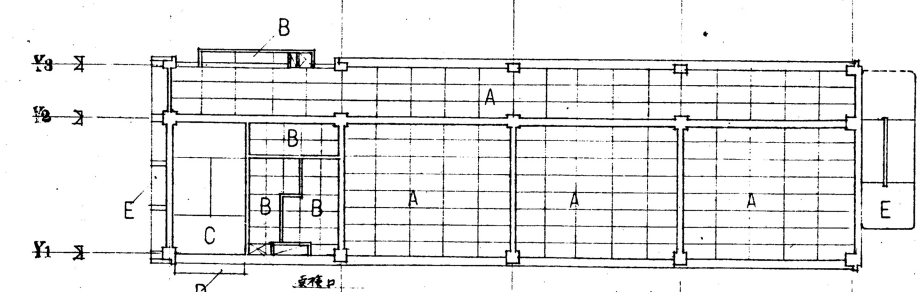
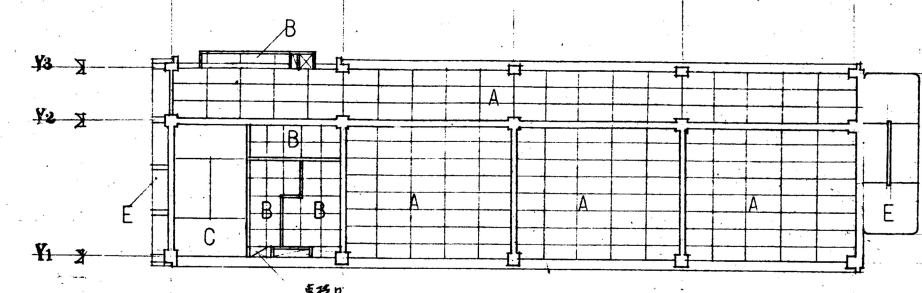
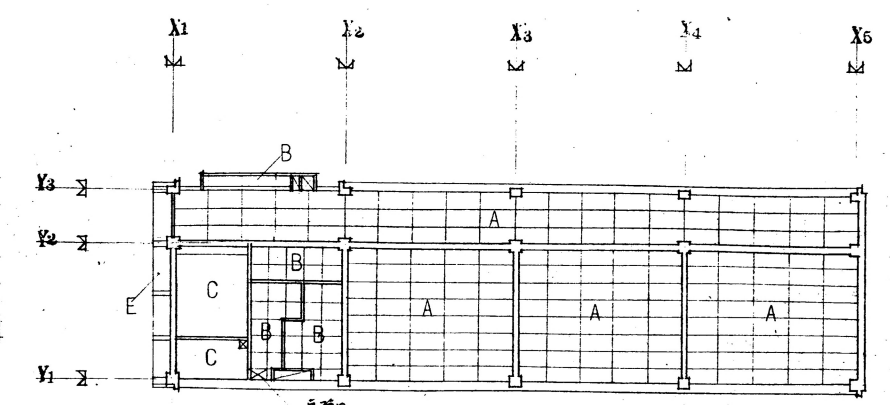


会 所 Ⅱ 次			
H	A	B	d
600~800	450	510 <sup>□</sup>	60
600~800	500	560 <sup>□</sup>	60
800~1400	550	610 <sup>□</sup>	80

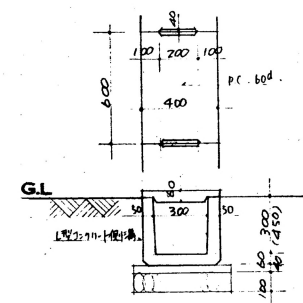

見 例	
A	有ルヤイヤイ目スカシガナ $\alpha$ P (カネシマ製所)
B	アスミヤイヤ目スカシガナ $\epsilon$ P
C	ブラスター
D	モリタル金づち型 $\epsilon$ (物販用) VP
E	モリタル刷利文字

(註) 教室は屋上スラブ下に杭を打設(細目)を打設

凡	O.P	油性塗料塗り	O.S	オイルステイン塗り	S.W	鋼製窓	D.C	ドアチェック	D.S	ダストシュート
	V.P	合成樹脂溶剤塗り	W.B	ホワイトブロンズメッキ	S.G	鋼製ガラリ	F.H	フロアヒンズ		窓名札
	E.P	合成樹脂系エマルジョン塗料塗り	W.B	木製扉	R.LD	アルミニウム製扉	G.SJ	巻引鉄線		カーテンレール
	C.L	クリアラッカー塗り	W.W	木製窓	R.L.W	アルミニウム製窓	T.B	テラゾーブロック	!	電動換気扇
	O.S.W	オイルステインワックス塗り	W.G	木製ガラリ	S.S	スチールシャッター	R.D	エアーダクト		
	O.S.V	オイルステインワニス塗り	S.D	鋼製扉	R.T	エアータイト	P.S	エレベーター		

工事名	豊田川市立池田小学校校舎増築工事			図面名	詳細図 4			図番	
日附	42.8.30	設計番号		縮尺	1/20	1/60	1/200		8
株式会社 ヘニス・スタチオ建築設計事務所 1級建築士事務所登録ハオ925号 1級建築士登録ホ35932号 羽淵幹夫									