




2階平面図 1:100

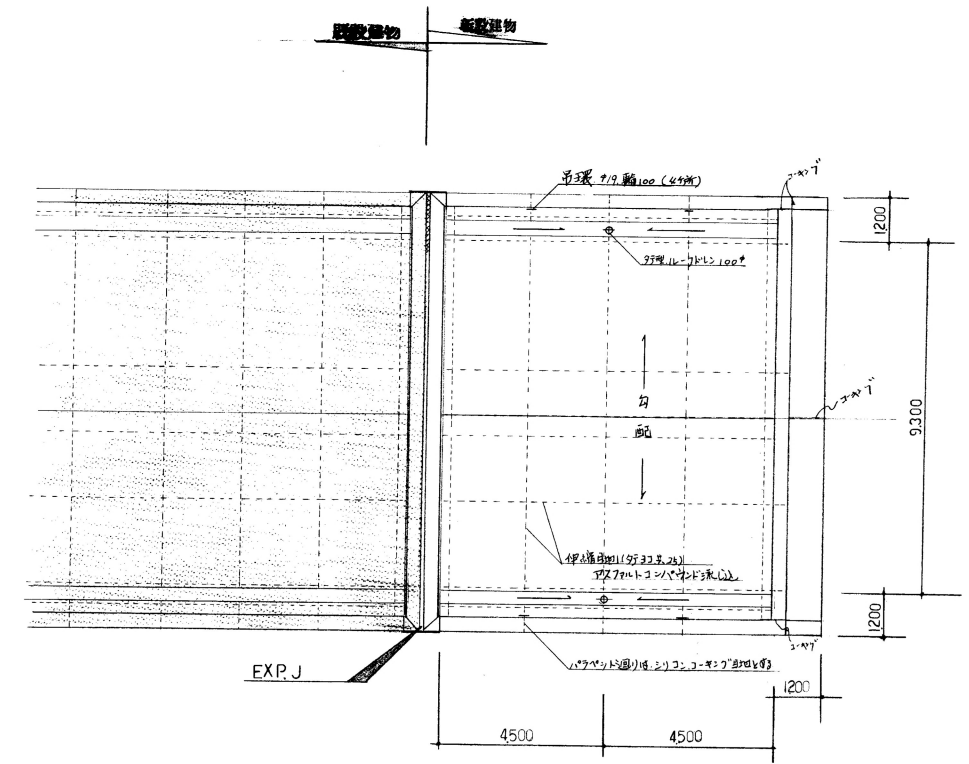

R階平面図 1:100

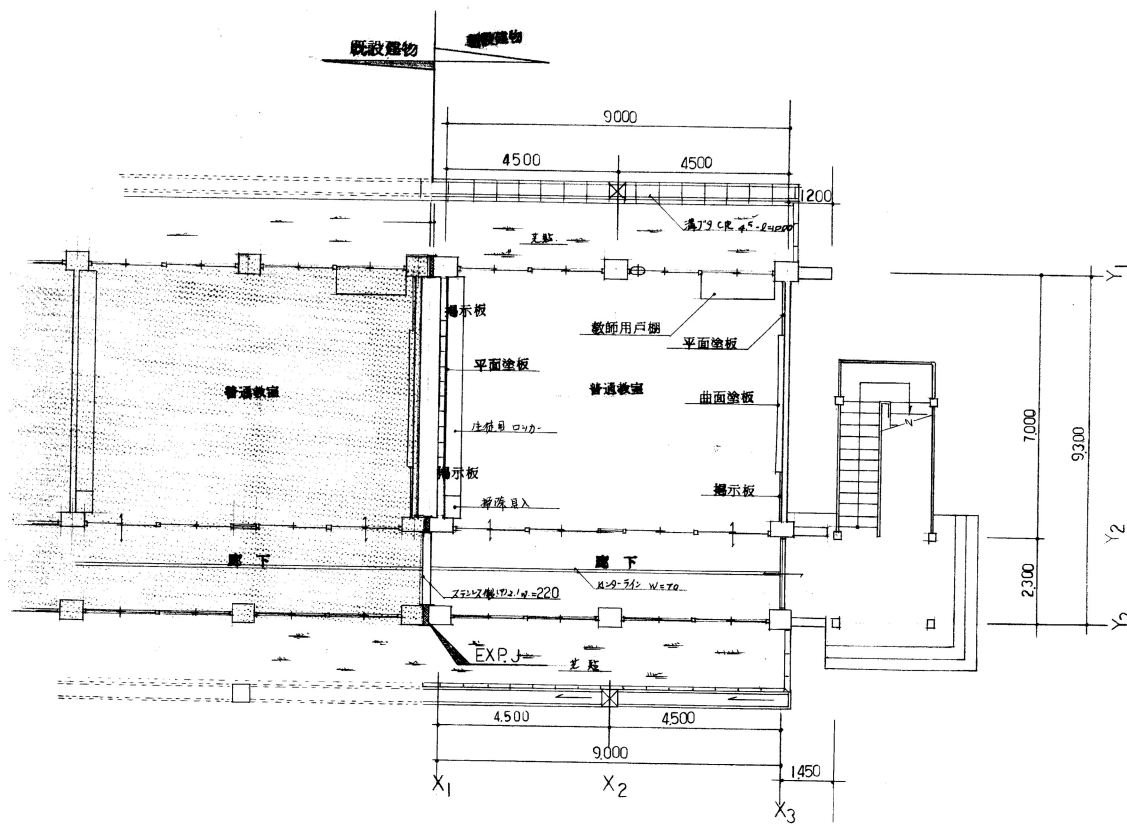

1階平面図 1:100

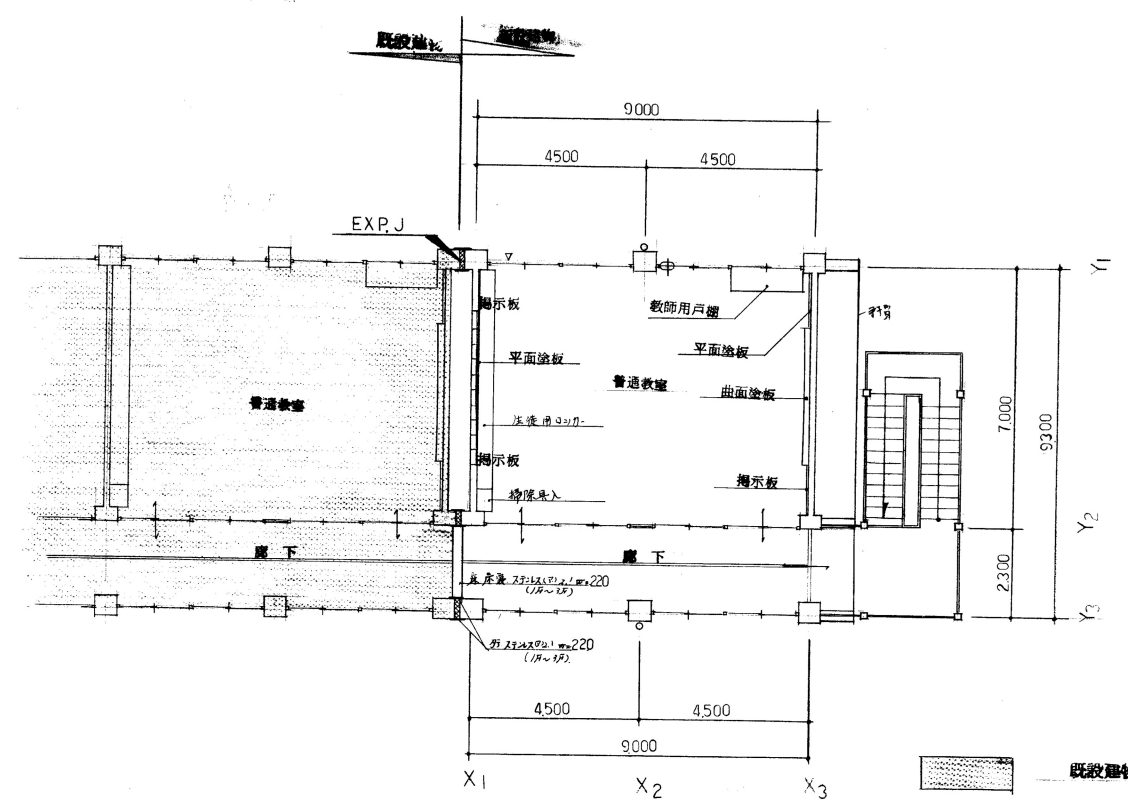

3階平面図 1:100

既設建物
新設建物

※ 既設非常階段施設(鉄骨)
※ コンクリートブロック (φ 150)

名称	寝屋川市立木下小学校校舎増築工事		
図面名称	平面図	製図	昭和55年11月
縮尺	1:100	図面番号	No. 6-2 (表の用)
大阪府寝屋川市土木部建築課		課長	奥村 保
		副課長	田中 隆
		代表者	田中 隆