


1階 平面図 1/200

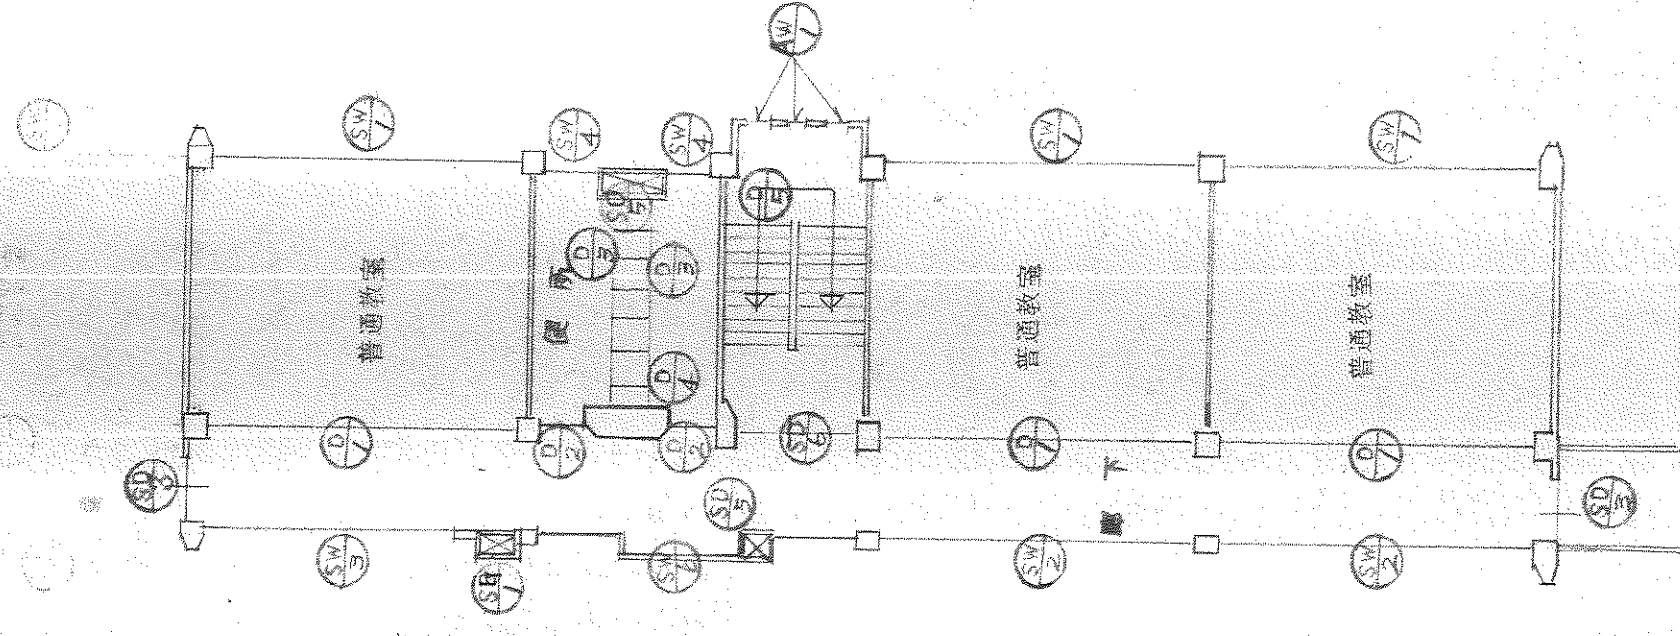

3階 平面図 1/200

十二ツ建築設計事務所 PROJECT NO.			
埼玉県立神田小学校 増築工事設計図 DRAWN BY 吉田			
14			
DATE 45.8.20	SCALE 1:200	CHECKED BY 大橋	DESIGNED BY 吉田
建具表 平面図			