


(令和5年度)

施設の配置図

縮尺

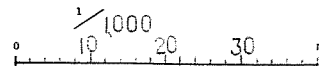

学校名

第七中学校

調査番号

(都道府県) 27 (市町村) 215 (学校) 4308

整理番号

1259-1


凡例

建物


- (未) 未とりこみ建物
- (危) 危険建物
- (借) 借用建物
- (一時) 一時使用建物
- (屋外) 屋外教育環境整備事業によるもの

建物以外の工作物

- (自) 自転車置場
- (倉) 倉庫
- 吹雪板の残骸
- 温室
- 簡易な小規模構造物
- (受) 受水槽機械室
- 浄化槽機械室
- (電) キューピクル
- 花壇
- 遊具
- 動物小屋
- (門) 正門通門
- 焼却炉
- 砂場
- (池) 観望池

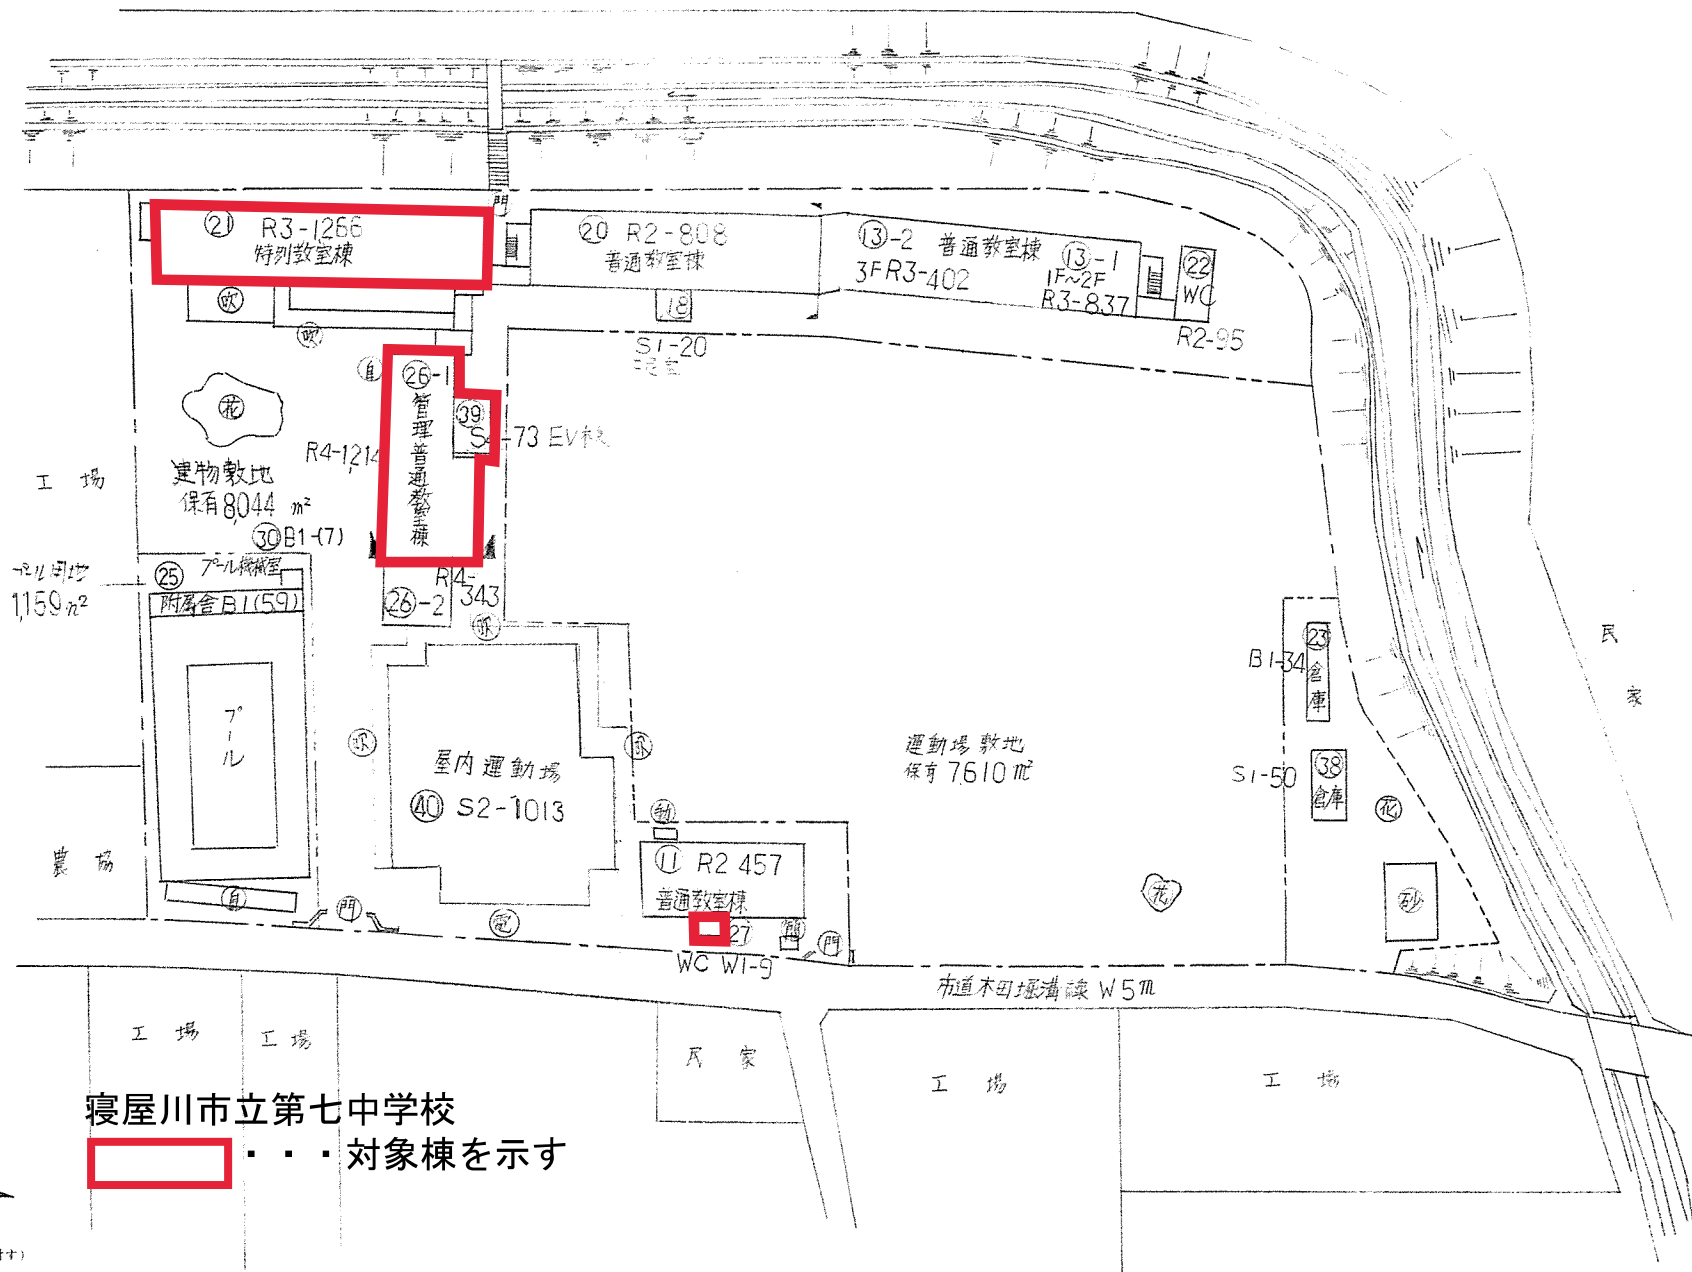

寝屋川市立第七中学校
対象棟を示す

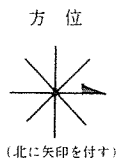

(令和5年度)

平面図

縮尺

1/500
5 10 15 m

学校名

第七中学校


調査番号

(都道府県) (市町村) (学校)
27 215 4308

整理番号


1259
- 2

㉑

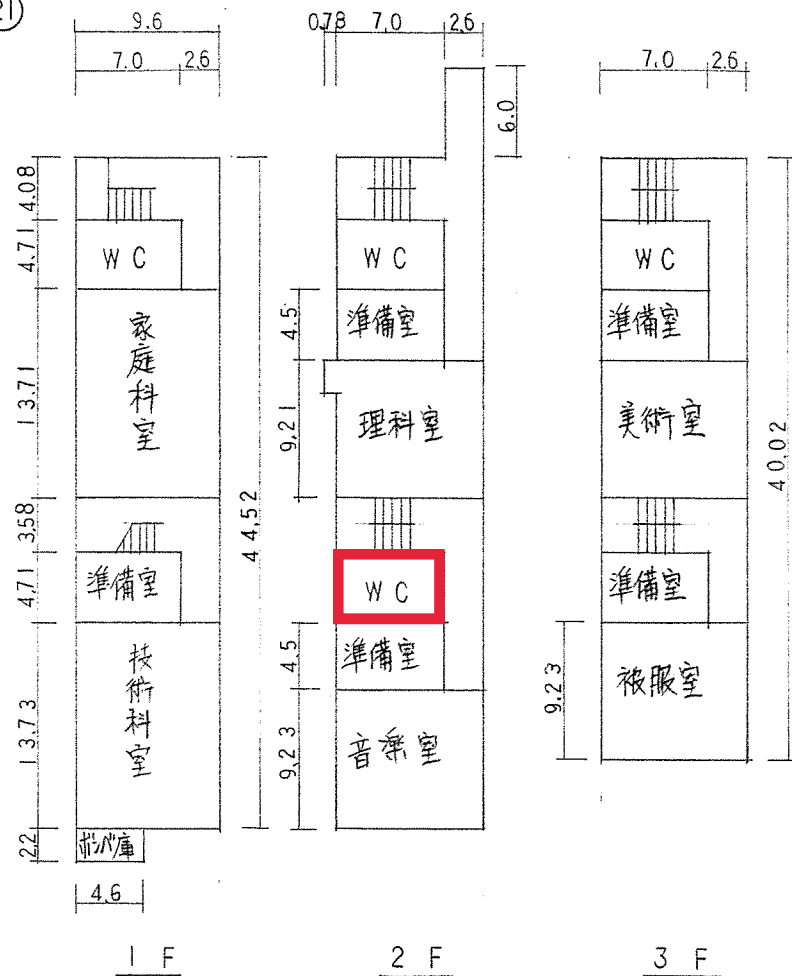

㉒-1

㉒-2

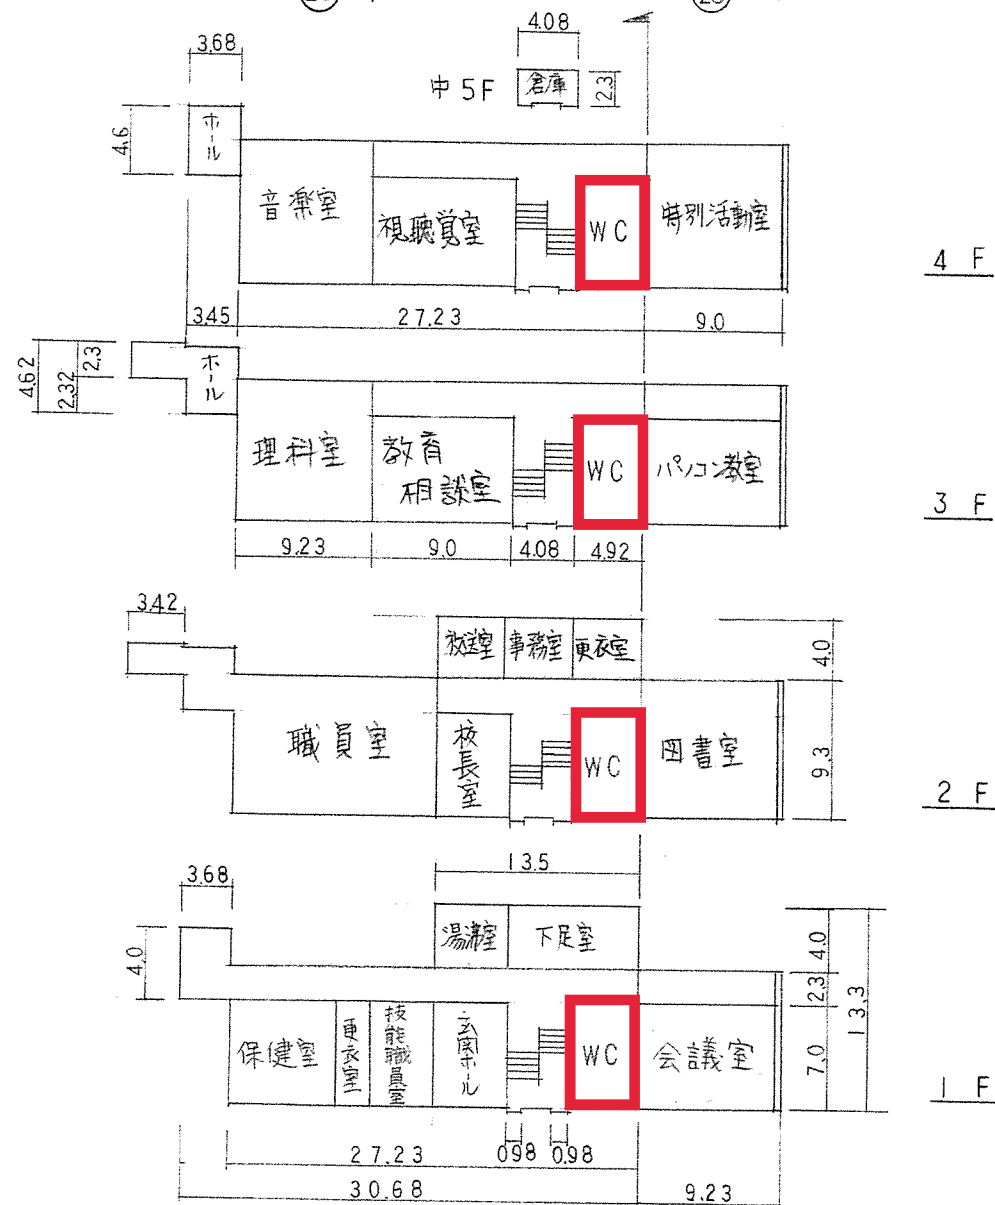

寝屋川市立第七中学校

施工箇所を示す

(令和 5 年度)

平面図

縮尺

1/500
5 10 15 m

学校名

第七中学校

調査番号

(都道府県)

(市町村)

(学 校)

整理番号

27

21


54

30

8

1259

- 3

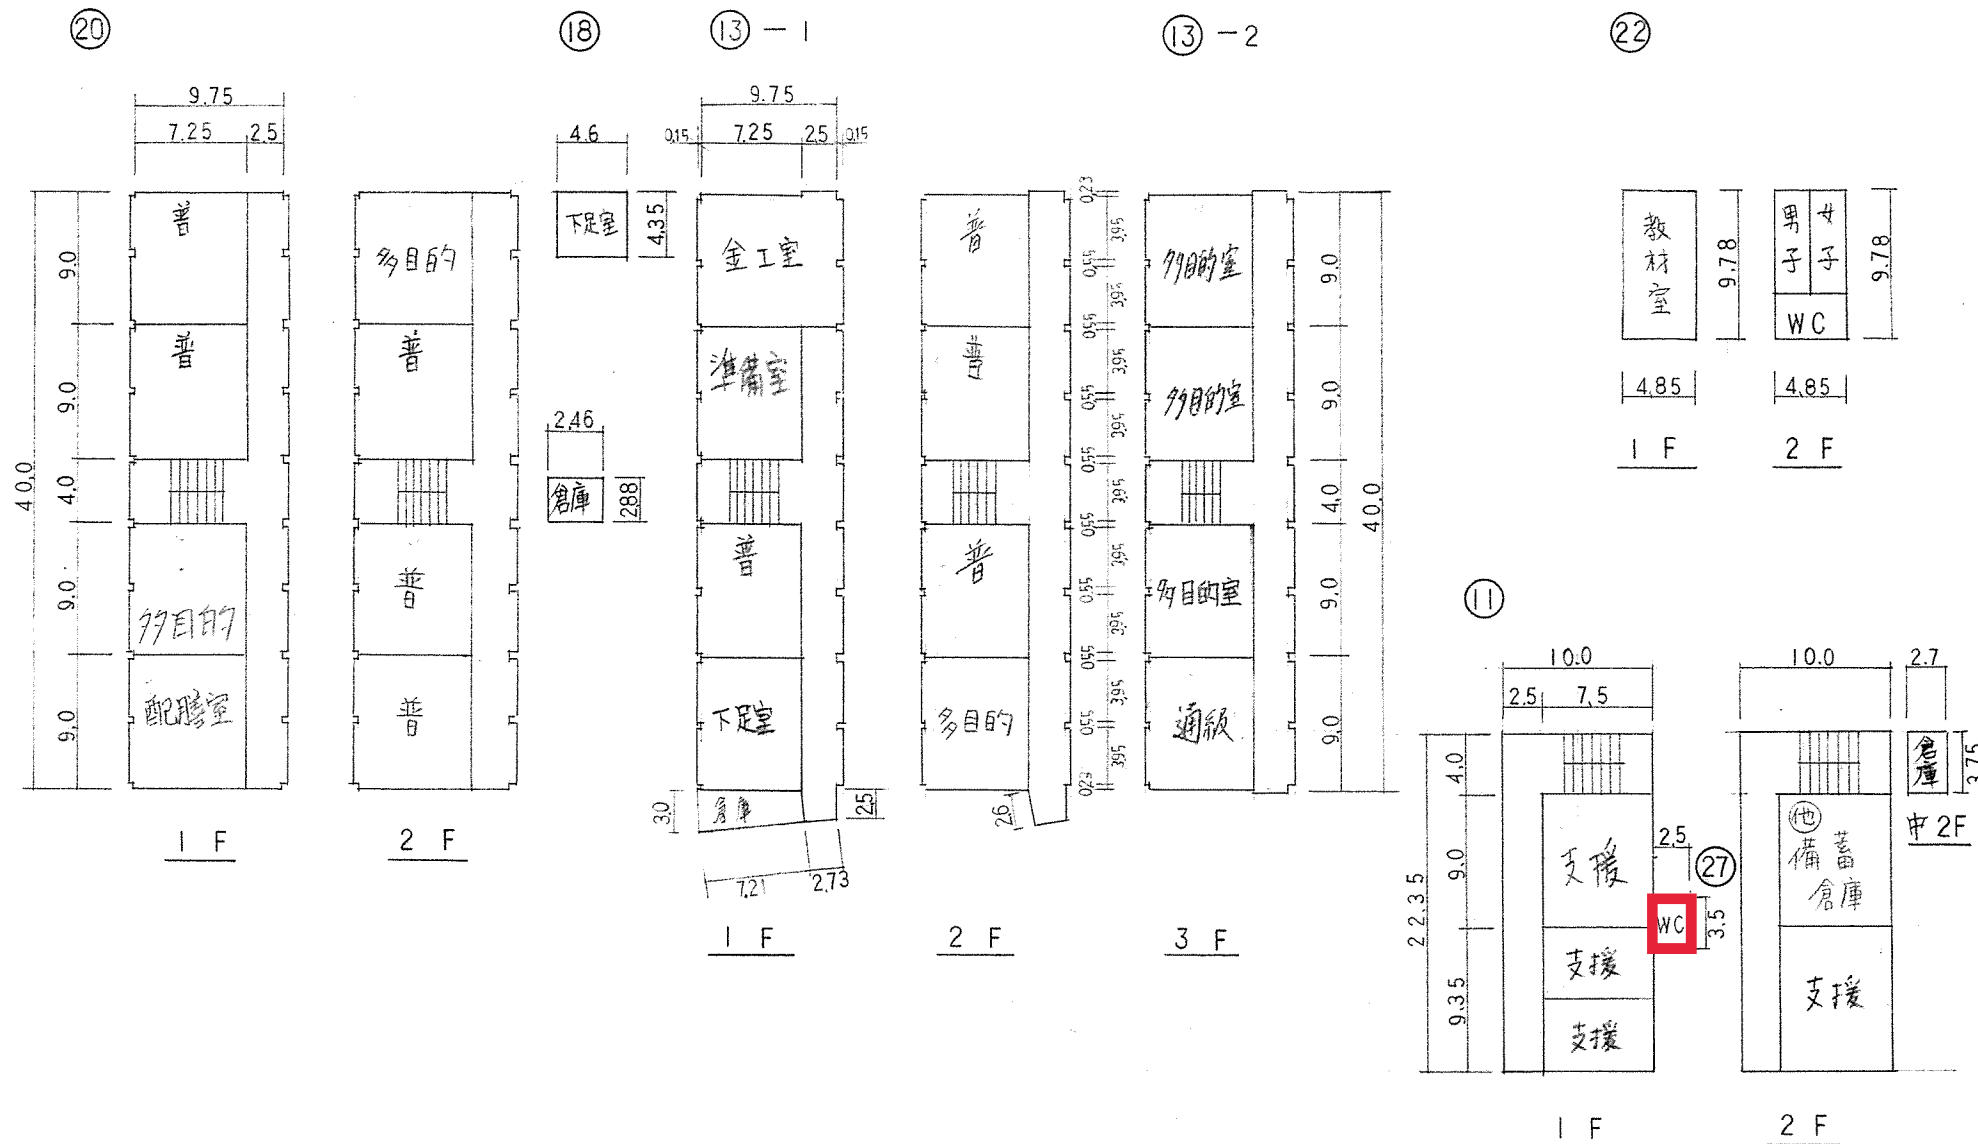

寝屋川市立第七中学校


■■■ 施工箇所を示す

通級指導教室 66 m²


(令和5年度)

平面図	縮尺 1/500 0 5 10 15 m	学校名 第七中学校	調査番号 272154308	(都道府県) 27	(市町村) 2154	(学校) 308	整理番号 1259 - 4


25

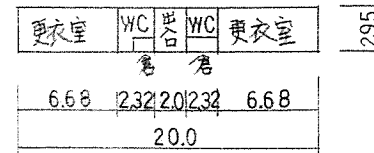


30 7⁰-ル 機械室

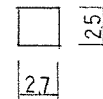


23

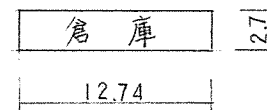

38

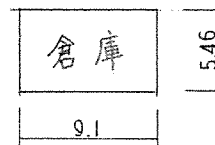

39

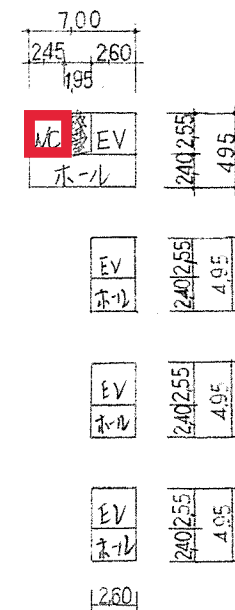

寝屋川市立第七中学校

■■■■ 施工箇所を示す


7⁰-ル 機械室 7 m²

7⁰-ル 附属舎 59 m²

(令和5年度)

平面図

縮尺

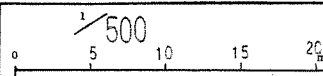

学校名

第七中学校

調査番号

(都道府県) 27 (市町村) 215 (学校) 4308

整理番号

1259-5

