


(令和5年度)

施設の配置図

縮尺

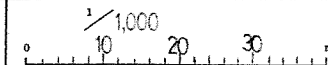

学校名

第一中学校

調査番号

27

21

54

30

11

(都道府県)

(市町村)

(学校)

整理番号

1253-1

凡例


建物

- ① 未とりこし建物
- ② 危険建物
- ③ 借用建物
- ④ 一時使用建物
- ⑤ 屋外教育環境整備事業によるもの


建物以外の工作物

- ① 自転車置場
- ② 倉庫
- ③ 吹き抜け庇廊下
- ④ 温室
- ⑤ 簡易な小規模構造物
- ⑥ 受水槽機械室
- ⑦ 浄化槽機械室
- ⑧ キュービクル
- ⑨ 花壇
- ⑩ 遊具
- ⑪ 動物小屋
- ⑫ 正門、通用門
- ⑬ 焼却炉
- ⑭ 砂場
- ⑮ 観察池

方位

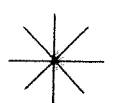


(北に矢印を付す)

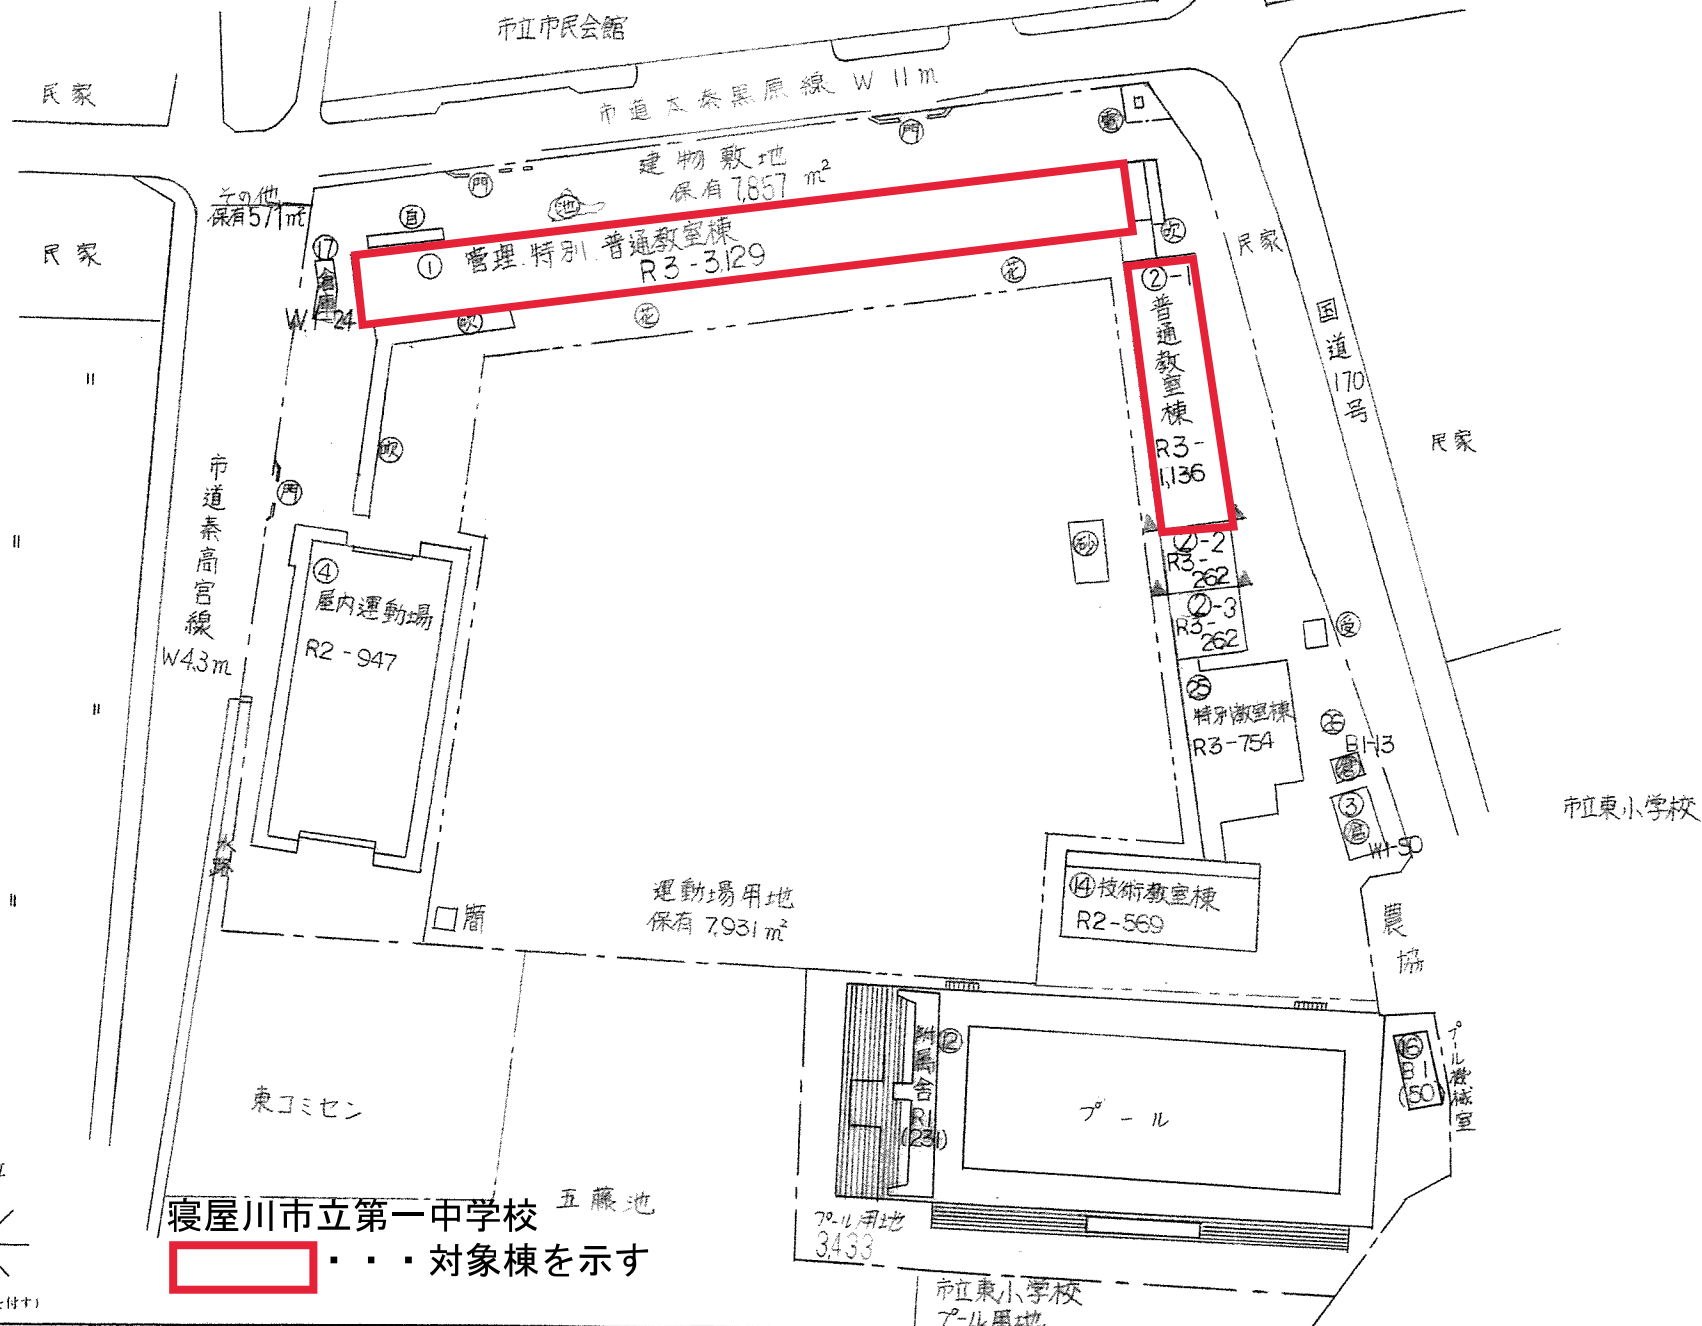

(令和 5 年度)

平面図

縮尺

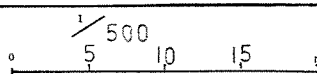

学校名

第一中学校

調査番号


272154301

整理番号

1253-2

①

中 4 F

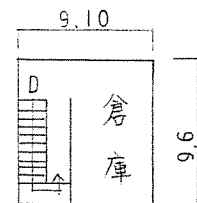

3 F

音樂室	準備室	美術室		W C	情操 教育室	支援	普	普		W C	普	普	少人數
9.2	6.2	9.0	3.5	5.5	9.0	9.0	9.0	9.0	3.5	5.5	9.0	9.0	9.2

7.3
2.3
9.6

2 F

理科室	準備室	パソコン教室	WC	支援	普	普	普	WC	普	普	少人数
-----	-----	--------	----	----	---	---	---	----	---	---	-----

1 F

図書室	準備室	技能職員室	玄関	WC	事務室	校長室	職員室	印刷室 放送室	会議室	WC	保健室	女更衣室	男更衣室	下足室
9.2	6.2	3.6	7.2	5.5	3.6	5.4	18.0	9.0	3.5	5.5	9.0	4.5	4.5	9.2

1.7

寝屋川市立第一中学校

■■■ 施工箇所を示す

(令和 5 年度)

平面図

縮尺

1/500
5 10 15 m

学校名



第一中学校

調査番号

(都道府県) (市町村) (学校)
27 2154301

整理番号

1253
- 3

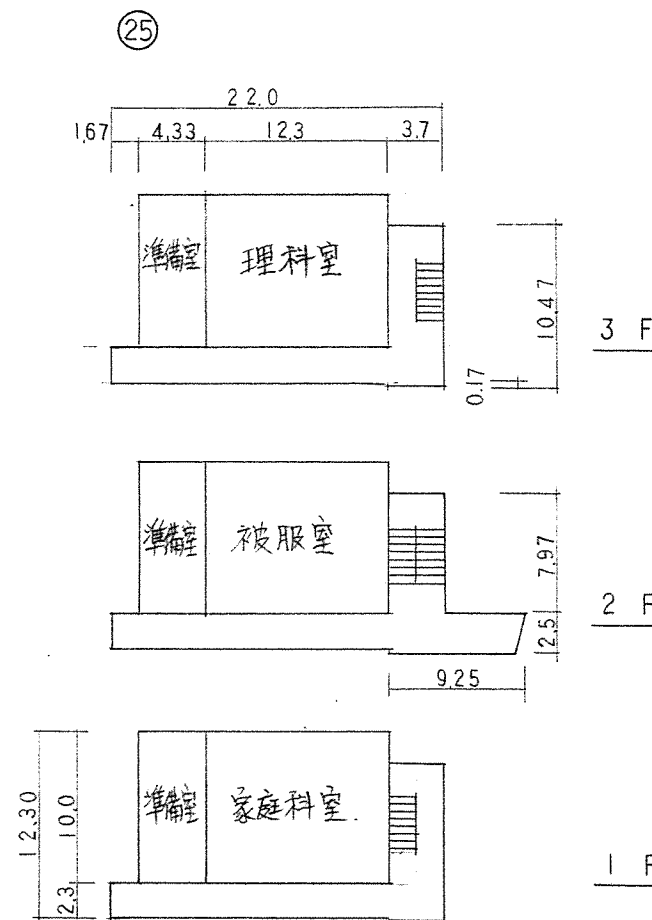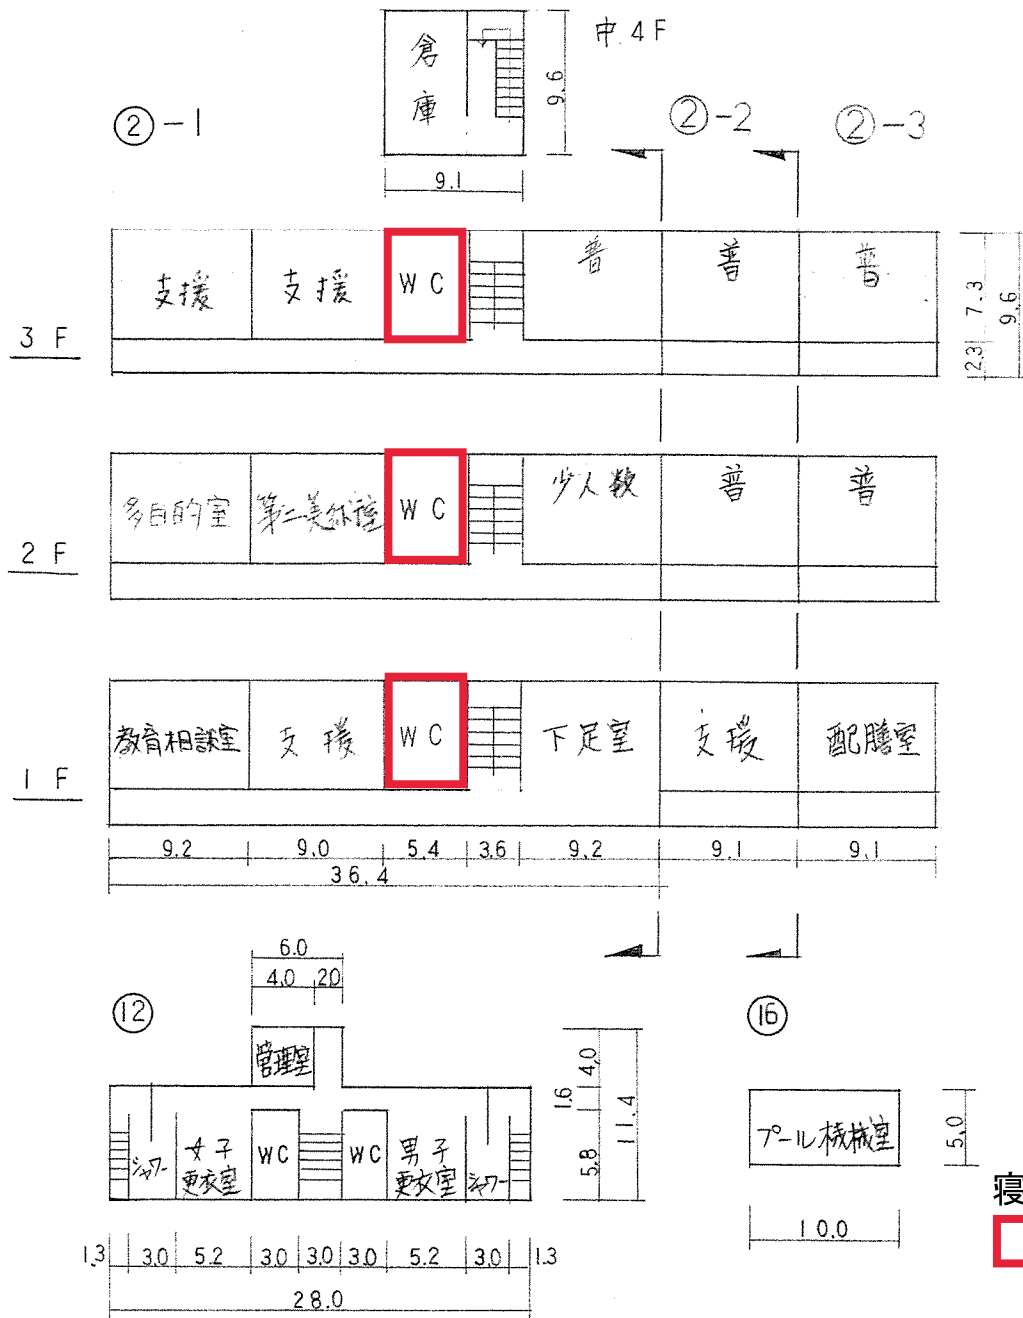

⑬

プール機械室

5.0

10.0

寝屋川市立第一中学校

施工箇所を示す

プール附属舎 231 m

プール機械室 50 m

(令和5年度)

平面図

縮尺

1/500

5 10 15 m

学校名

第一中学校

調査番号

(都道府県)

(市町村)

(学 校)

27

215

4301


整理番号

1253


- 4

⑭

1 F


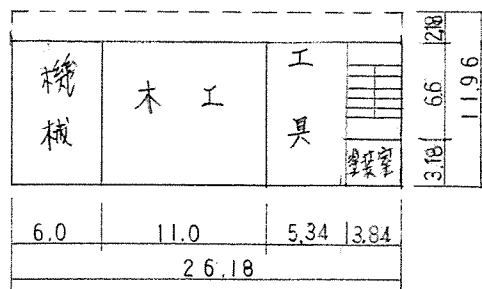


2 F



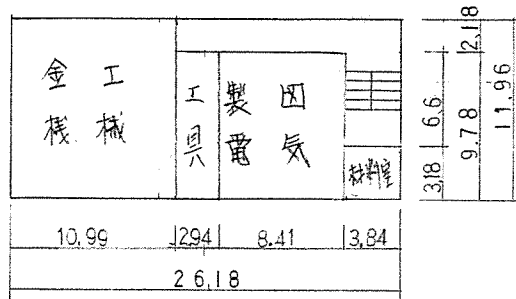


⑥

令和4年3月
取壊し

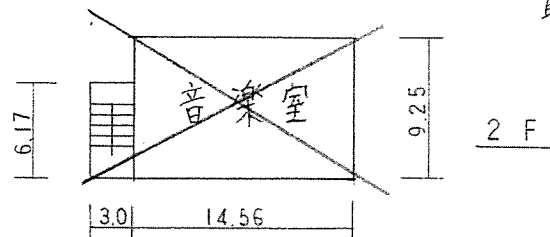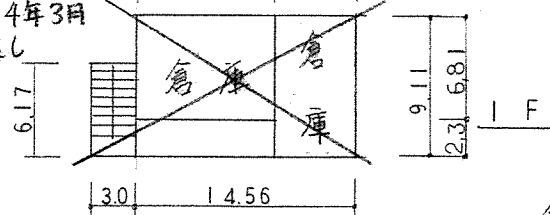


④

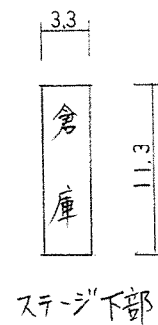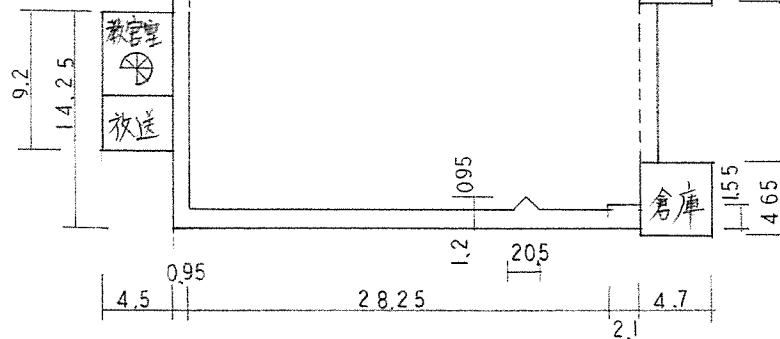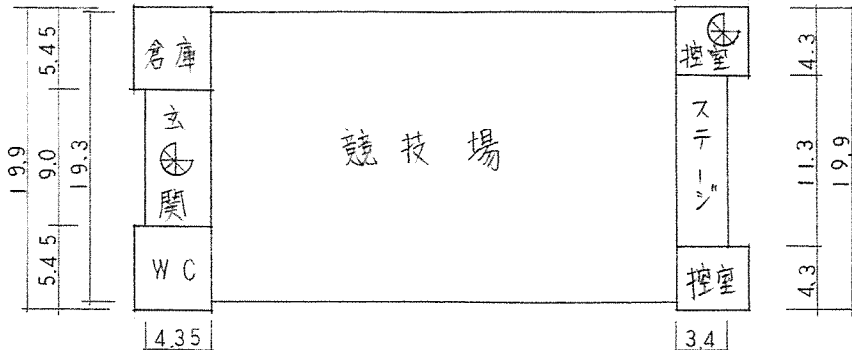


令和4年3月
取壊し


⑰

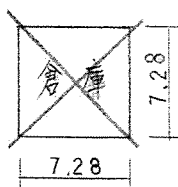

⑰

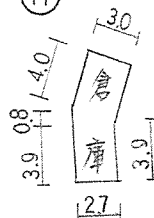

⑳

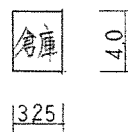

③

