

(令和5年度)

施設の配置図

縮尺



堀溝小学校

児童数

272

5

1766

1243

1

1243

1


凡例

建物


- ① 未とりこわし建物
- ② 危険建物
- ③ 借川建物
- ④ 一時使用建物

建物以外の工作物

- ⑤ 自転車道橋
- ⑥ 倉庫
- ⑦ 仮設の橋脚
- ⑧ 溝渠
- ⑨ 簡易の小屋
- ⑩ 受水槽・貯水塔
- ⑪ 浄化槽・排水口
- ⑫ ミニゴルフ
- ⑬ 花壇
- ⑭ 遊具
- ⑮ 防犯小屋
- ⑯ 正門・塀・門
- ⑰ 煙囪・炉
- ⑱ 砂場
- ⑲ 観察池

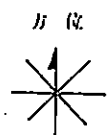

(北に矢印を付す)

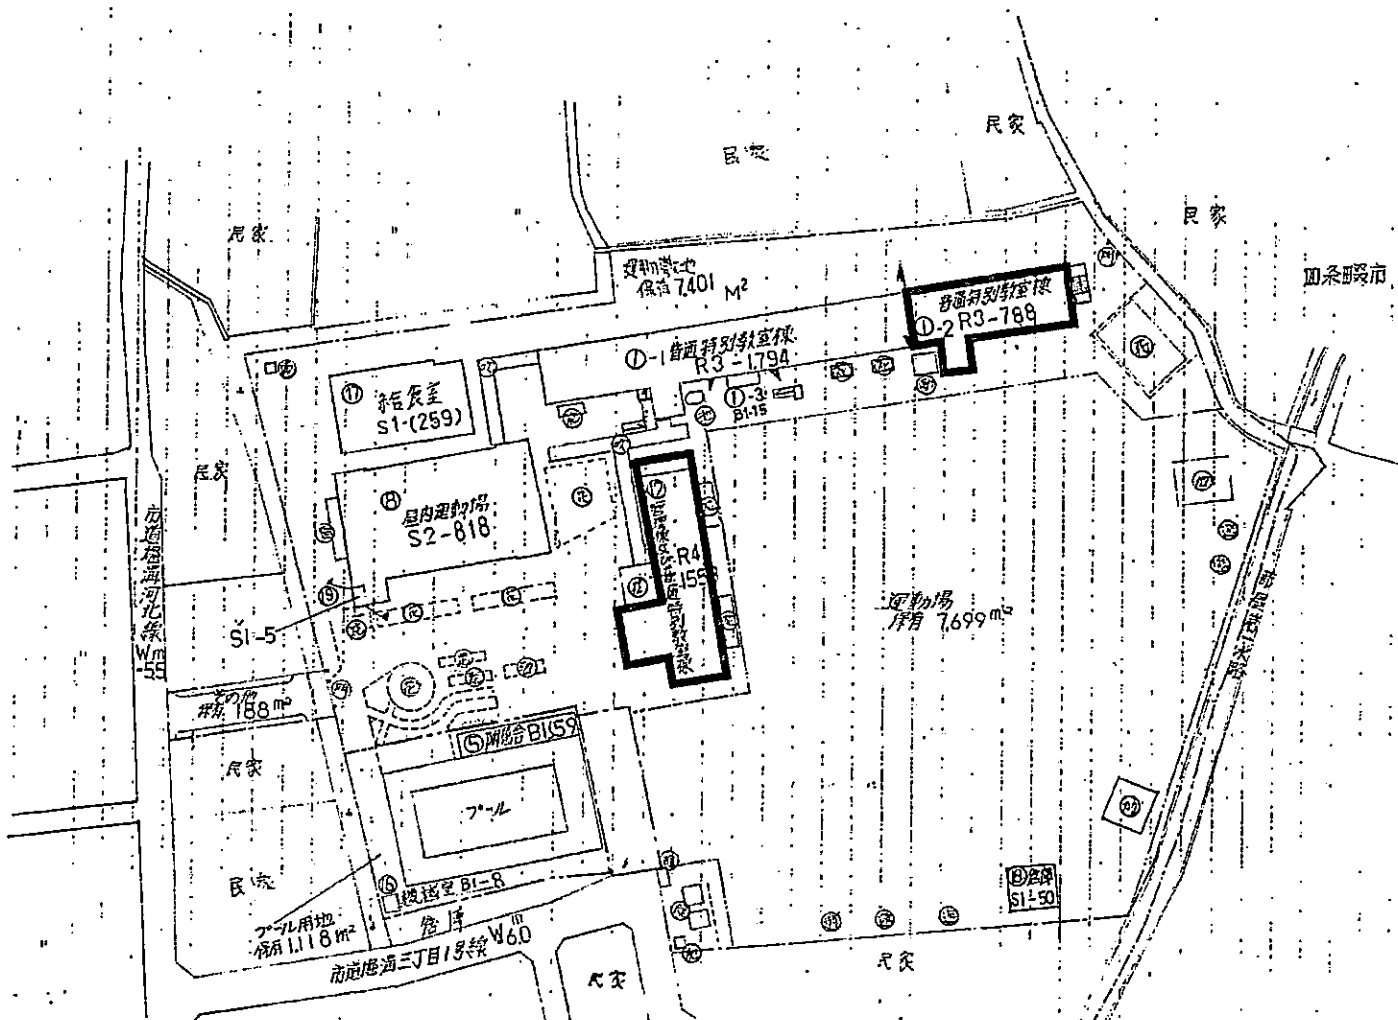










寝屋川市立堀溝小学校



対象棟を示す

(令和5年度)

平面図	縮尺	1/600	0 5 10 20 m	学校名	堀溝小学校	町区部	27	市町村	215	17	6	6	124.3 ~2
-----	----	-------	-------------	-----	-------	-----	----	-----	-----	----	---	---	-------------

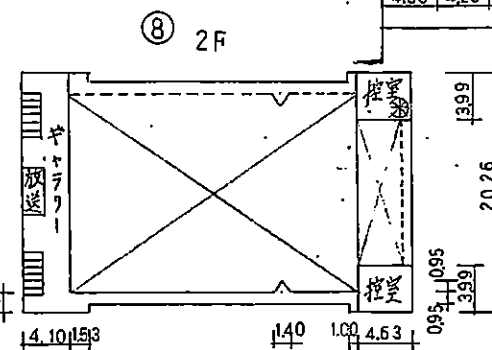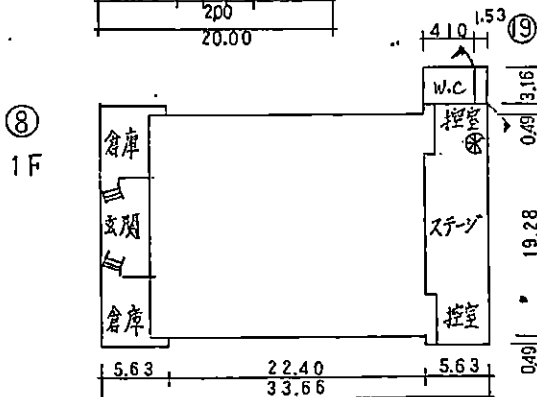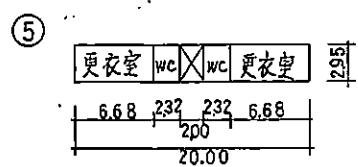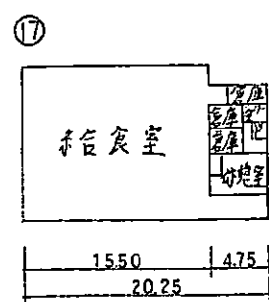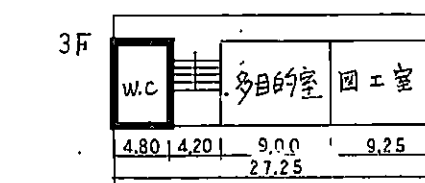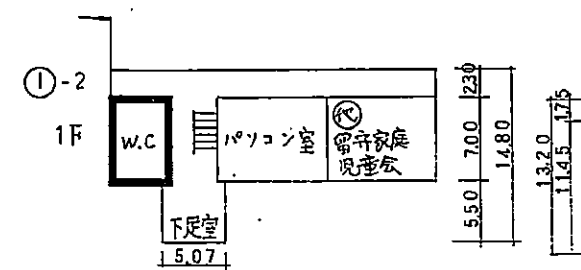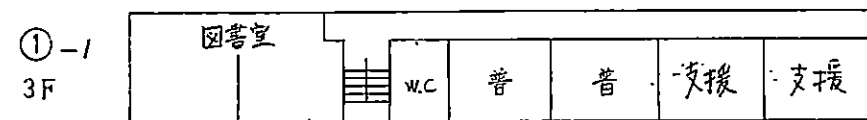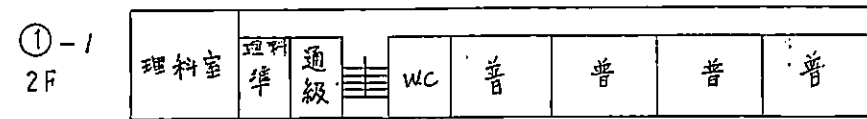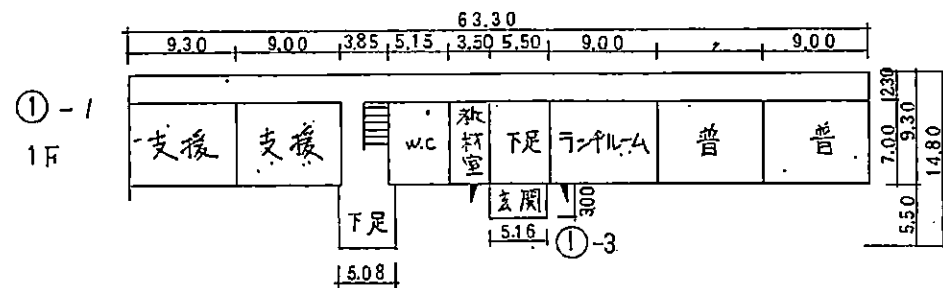

寝屋川市立堀溝小学校
■■■ 施工箇所を示す

給食室 259 m²
プール附属舎 59 m²
通級指導教室 32 m²

(令和5年度)

平面図

縮尺

1/600

5

10

20

学校名

堀溝小学校

児童数

272

151


176

66


整理番号

1243
~3


⑫ 1F

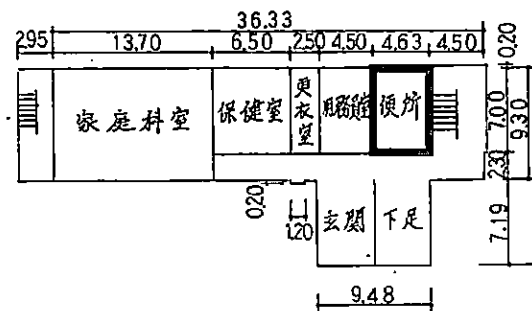



2F

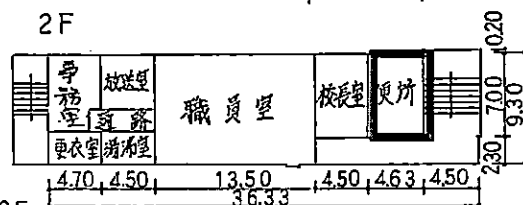

3F

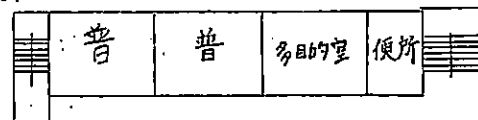


4F

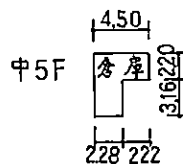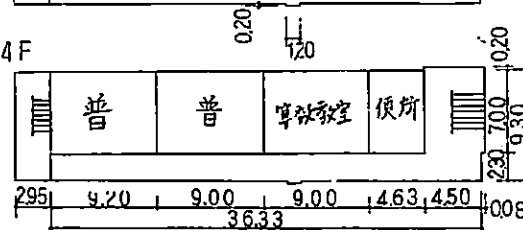

⑬ プール機械室



⑭

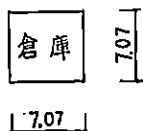

寝屋川市立堀溝小学校

■■■ 施工箇所を示す

プール機械室 8 m²