



(令和15年度)

平面図	縮尺	1/600	5	10	20	学校名	石津小・学校	測量年度	2023	測量月	15	測量日	7	測量時間	17:00	測量者	252	1~2
-----	----	-------	---	----	----	-----	--------	------	------	-----	----	-----	---	------	-------	-----	-----	-----


① 普通・管理教室棟

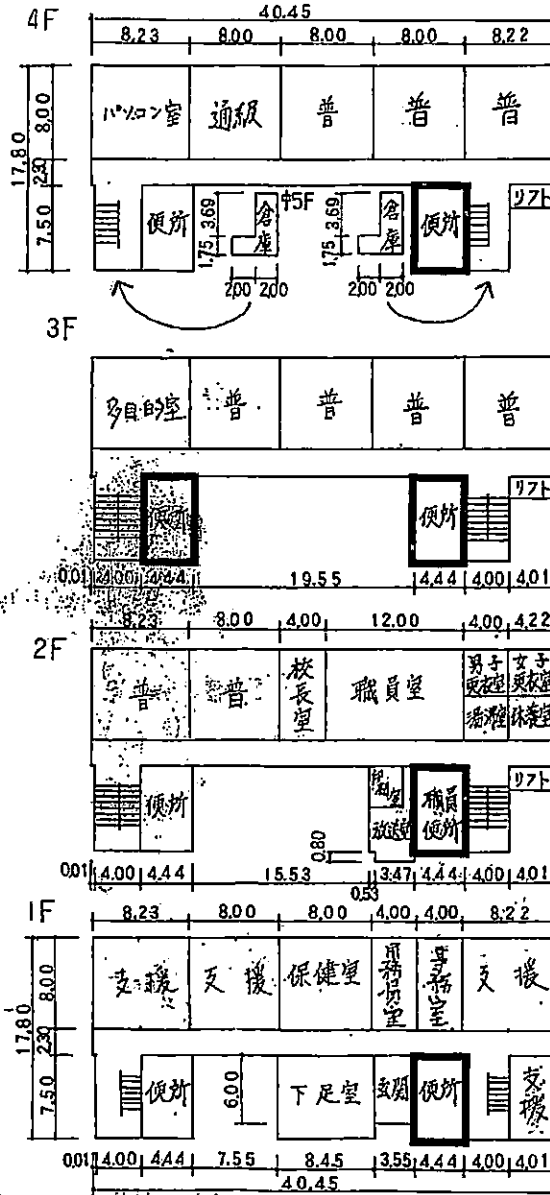


②-3 プール附属棟 ②-1 特別教室棟

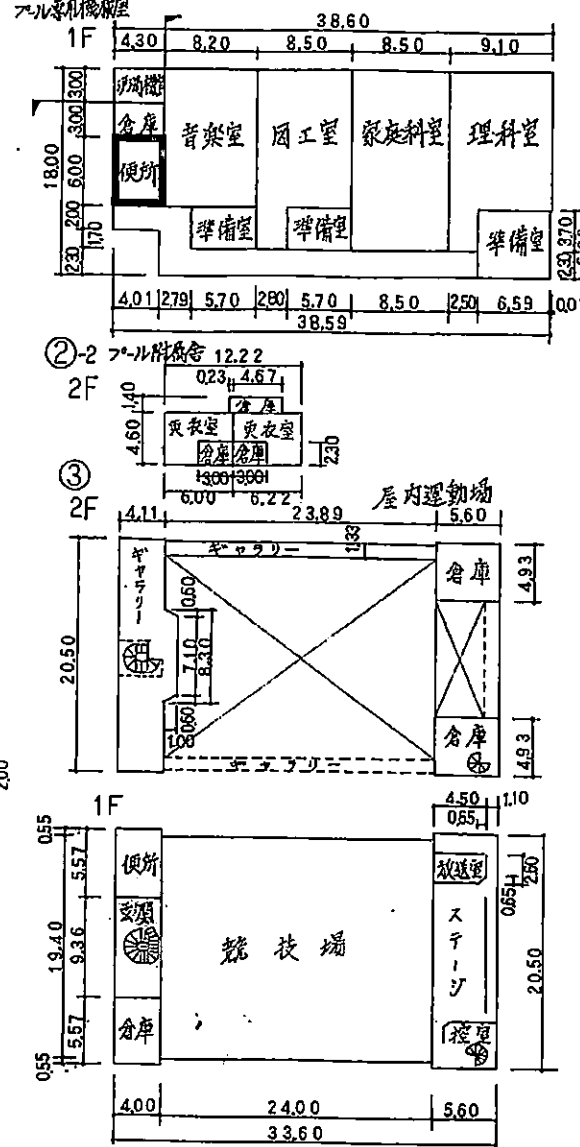


④ 給食調理場

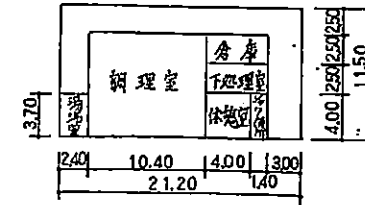


⑤ 体育倉庫

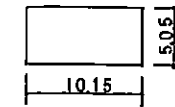

⑥

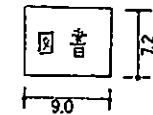

⑦

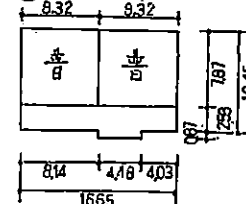

寝屋川市立石津小学校

■■■■ 施工箇所を示す

給食室 244 m²
 プール専用附属倉 63 m²
 プール専用機械室 13 m²
 通級指導教室 64 m²