


(令和5年度)

施設の配置図

縮尺

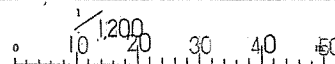

学校名

神田小学校

調査番号

272151762

(郵便局)

(市町村)

(学校)

1239

~1

整理番号

1239

~1

凡例

建築物

- (木) 木とりこし建物
- (危) 危険建物
- (借) 借川建物
- (一) 一時使用建物


建物以外、工作物

- (自) 自転車置場
- (倉) 倉庫
- (吹) 吹雪加減機
- (温) 温室
- (簡) 簡易小規模構造物
- (水) 水処理機械室
- (浄) 浄化槽機械室
- (キ) キューブ・フル
- (花) 花壇
- (遊) 遊具
- (物) 動物小屋
- (門) 正門・通門
- (煙) 煙草炉
- (砂) 砂場
- (観) 観望所

方位



(北に矢印を付す)



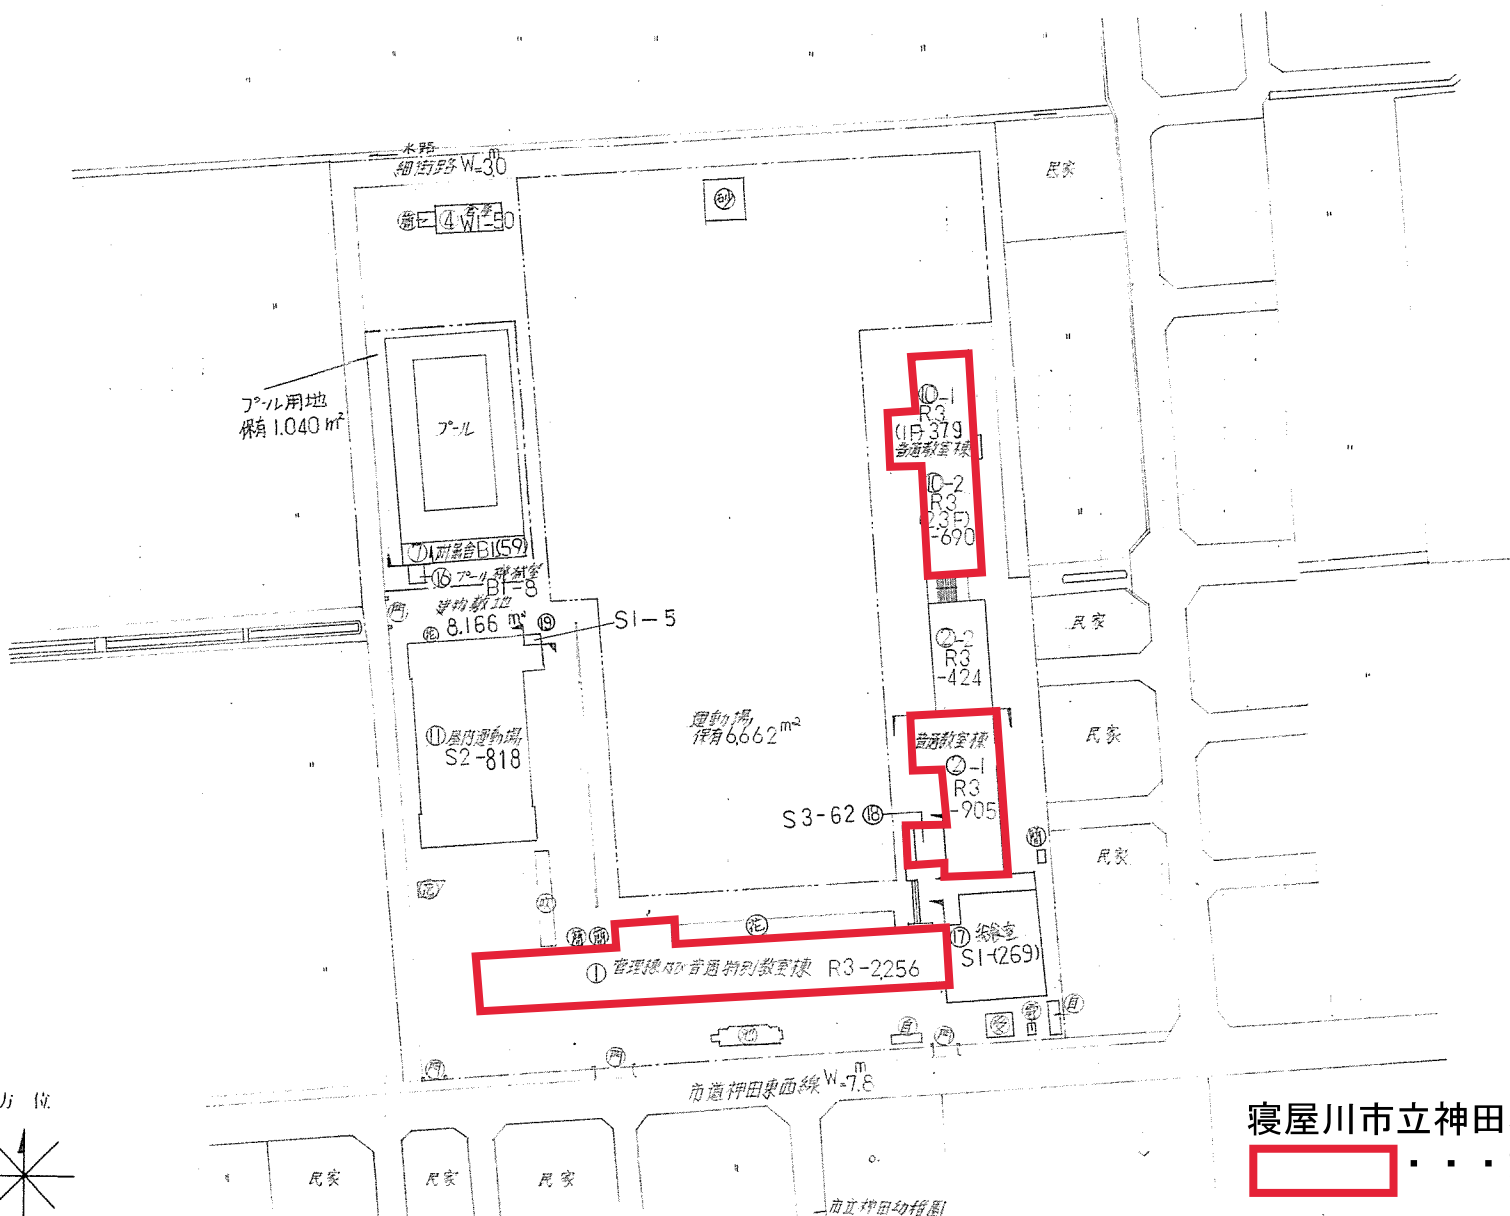


寝屋川市立神田小学校

対象棟を示す

(令和5年度)


平面図	縮尺	0 5 10 20 m	1/600	学校名	神田小学校	町区部	市町村	学校	管理番号	1239 ~2
						27	215	1762		

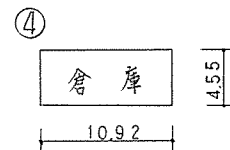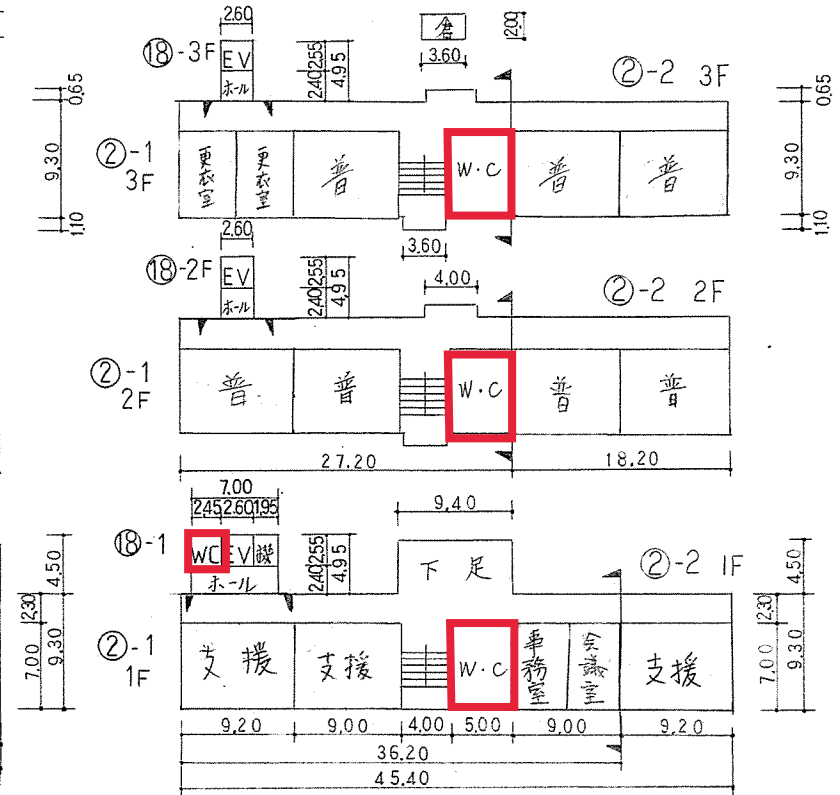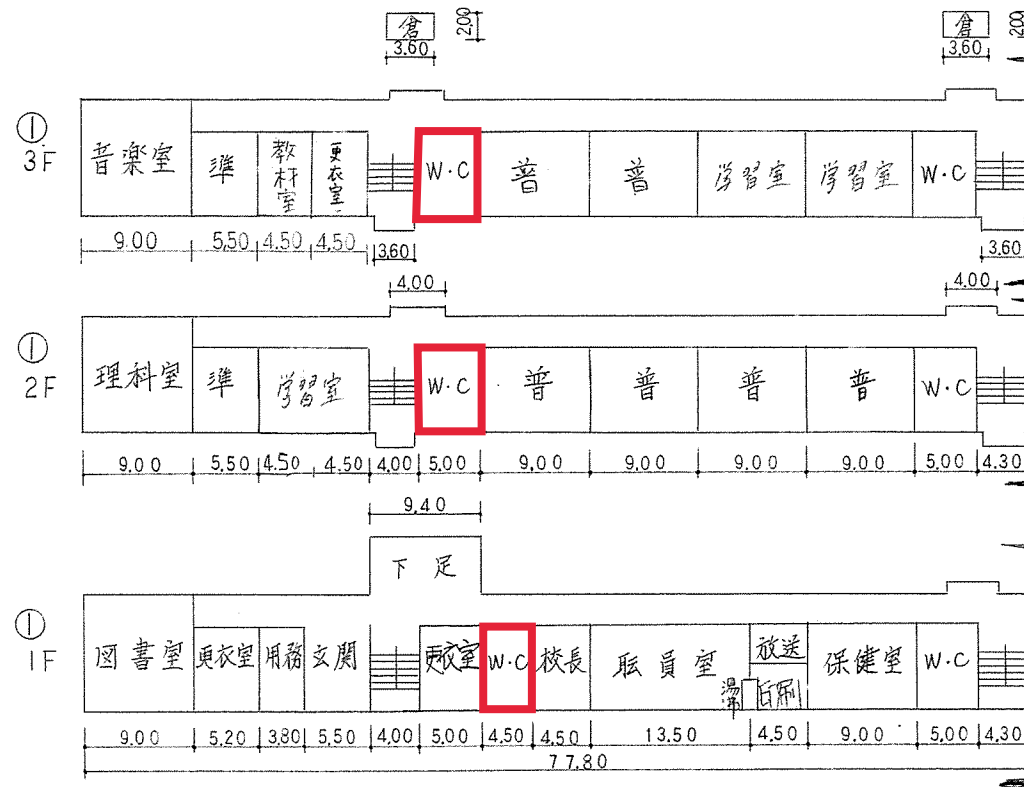

⑬ プール機械室



⑦


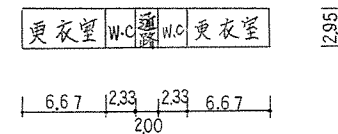


寝屋川市立神田小学校

■■■ 施工箇所を示す

プール附属舎 59^m²
プール専用機械室 8^m²

平面図	縮尺 	学校名 神田小学校	調査番号	(部地町)	(市町村)	(学校)	整理番号 1239 ~3
			27	21	51	76	

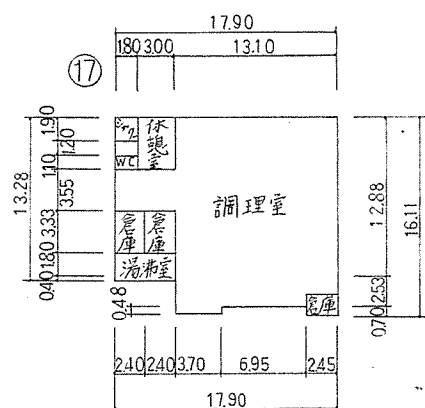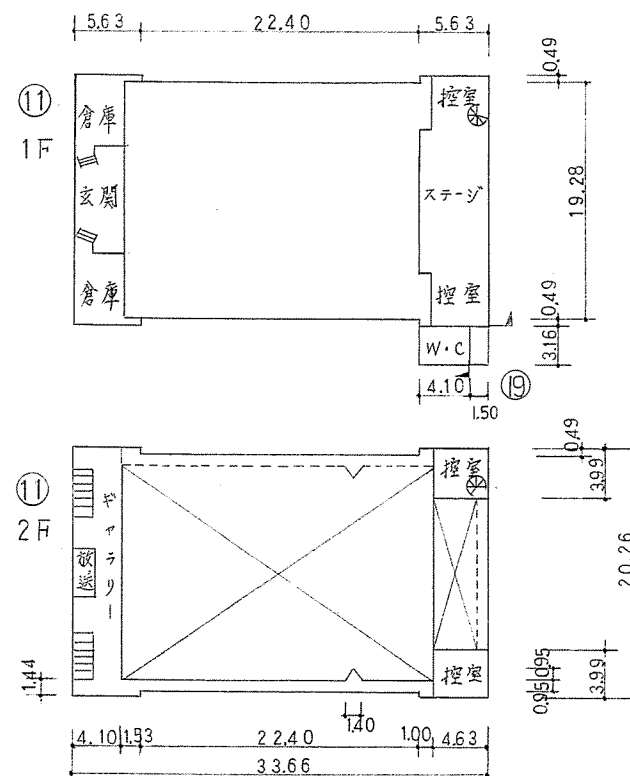

給食室 269m²

通級指導教室 63 m²