



Y5
Y4
Y3
Y2

11,600
2,400 2,300
6,900

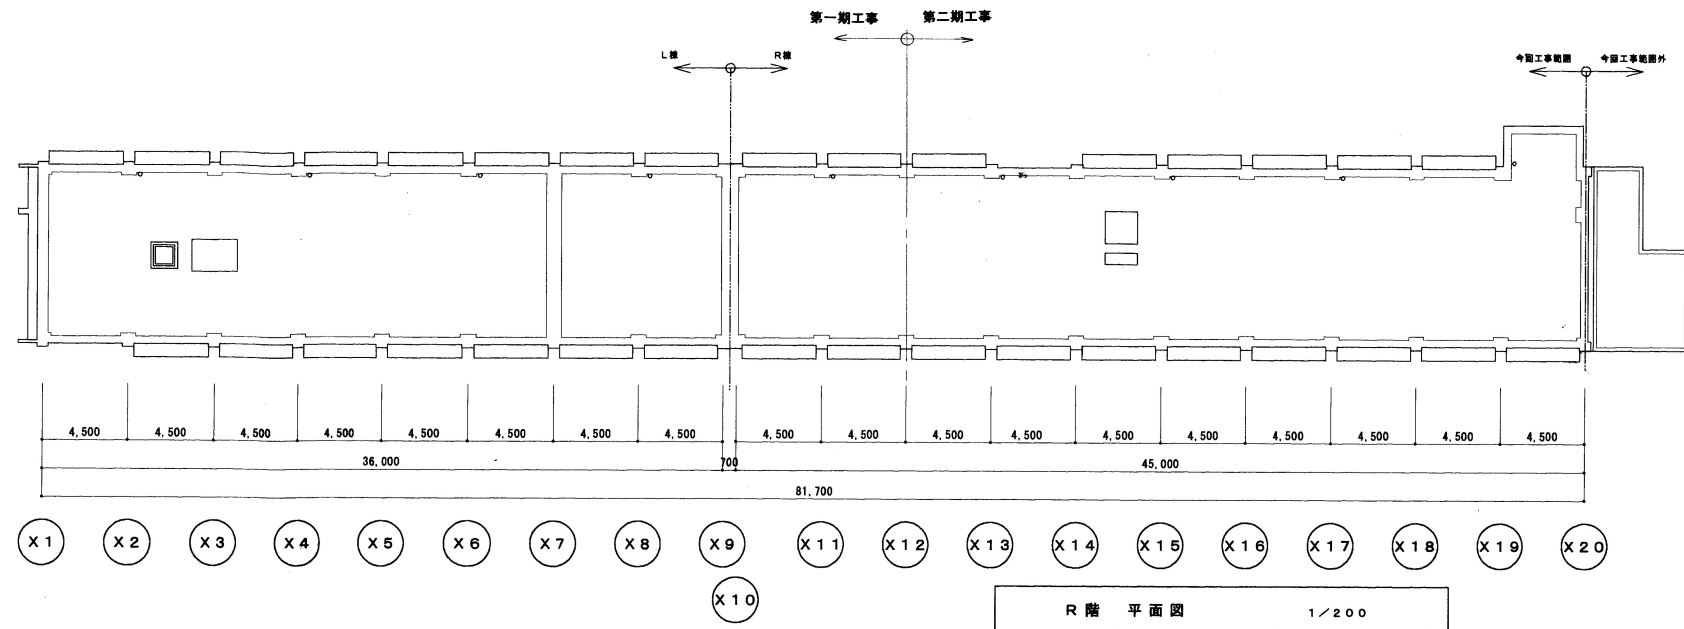


Y5
Y4
Y3
Y2

11,600
2,400 2,300
6,900

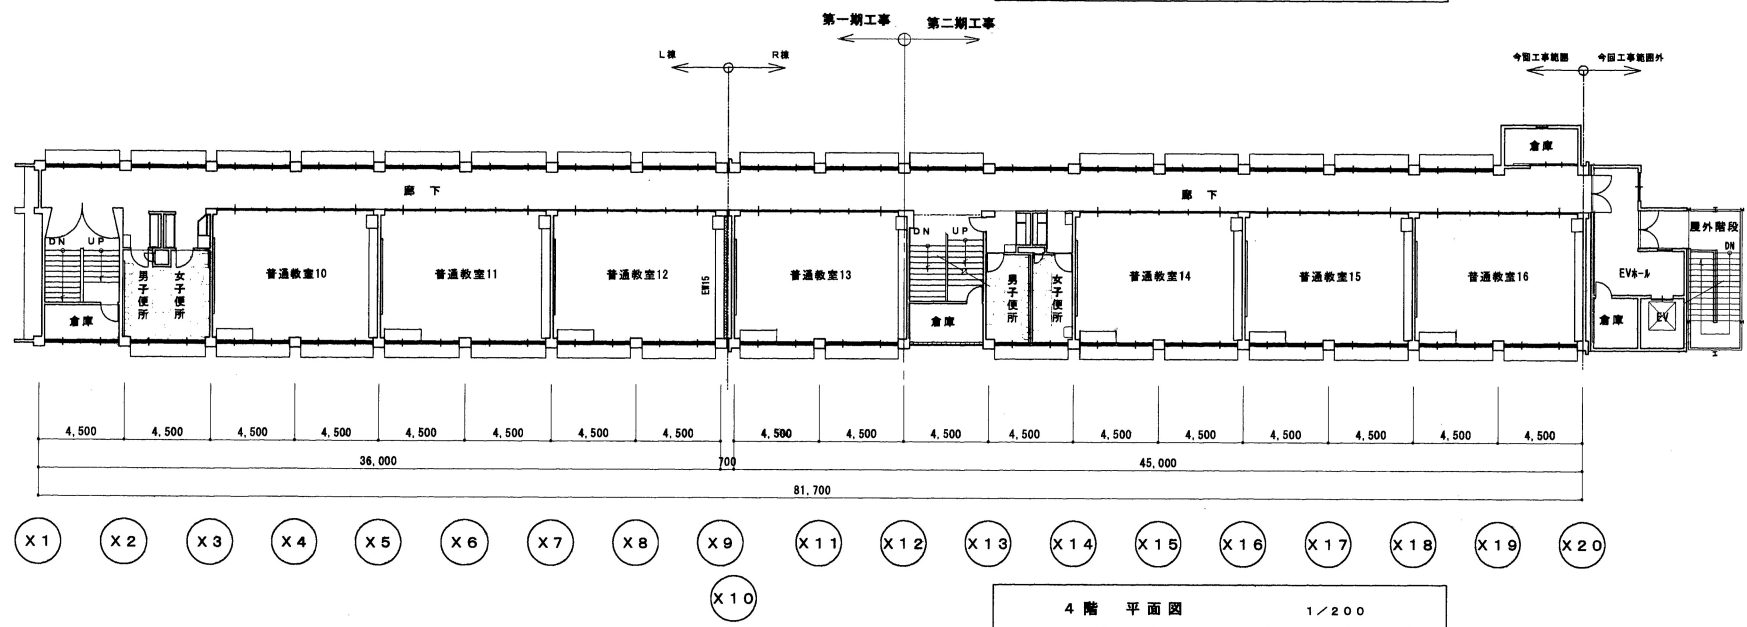

Y5
Y4
Y3
Y2

11,600
2,400 2,300
6,900

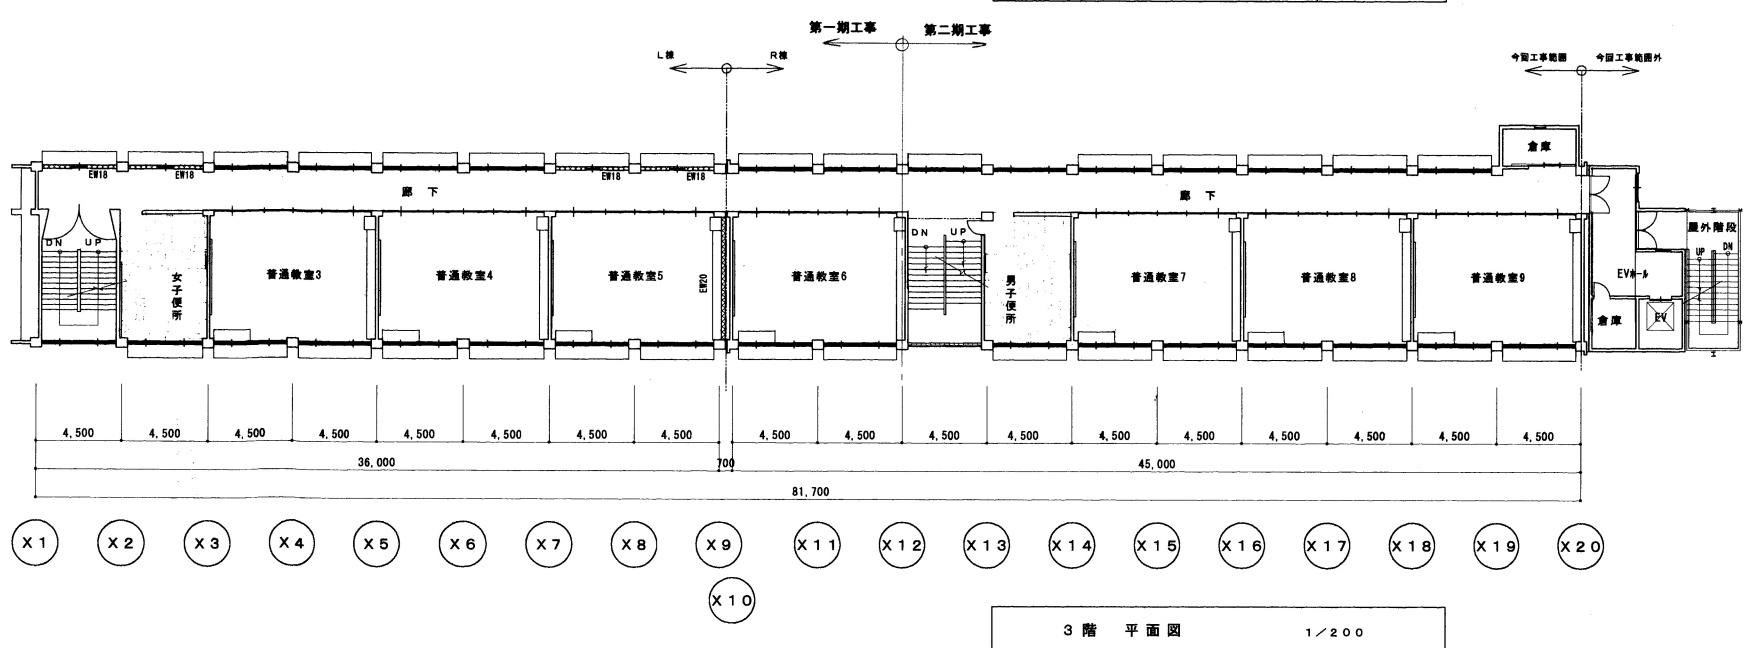

凡例
EV 新設壁等補強部を示す
註) 特記無き限り、増設壁を示す

工事名	寝屋川市立中央小学校大規模改修工事（建築主体工事）		
図面名称	改修後 3・4・R階平面図		
縮尺	1/200		
製図	平成15年4月	日	図面番号 NO A09 (71枚の内)
製図者	監理者	主査	担当
製図者	監理者	主査	担当
寝屋川市まち政策部建築営繕課			