
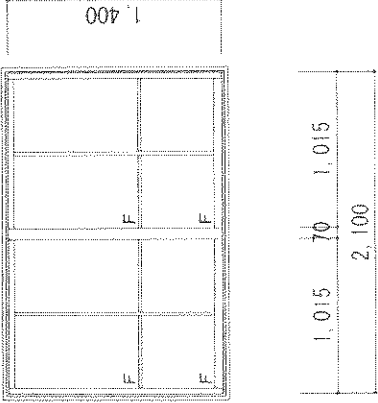
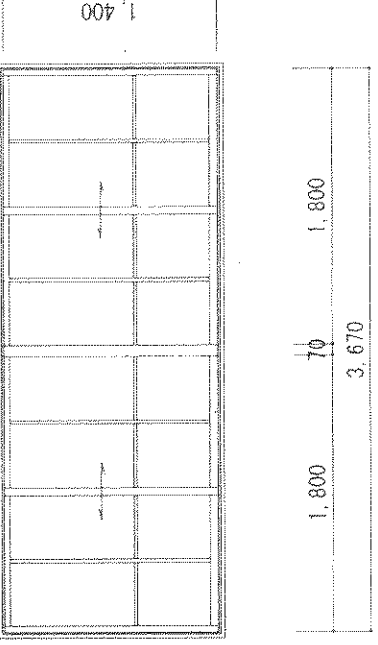
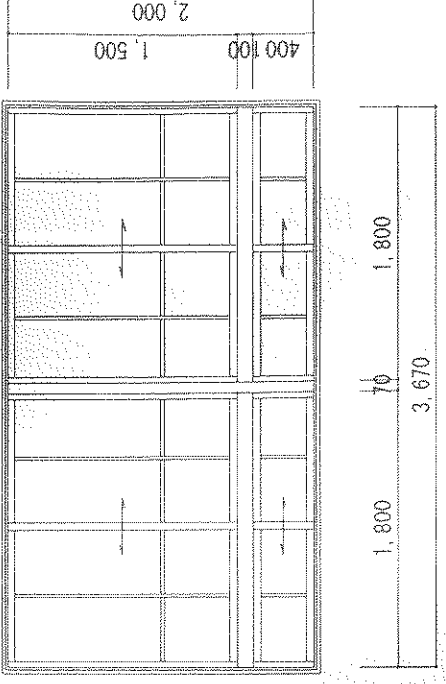
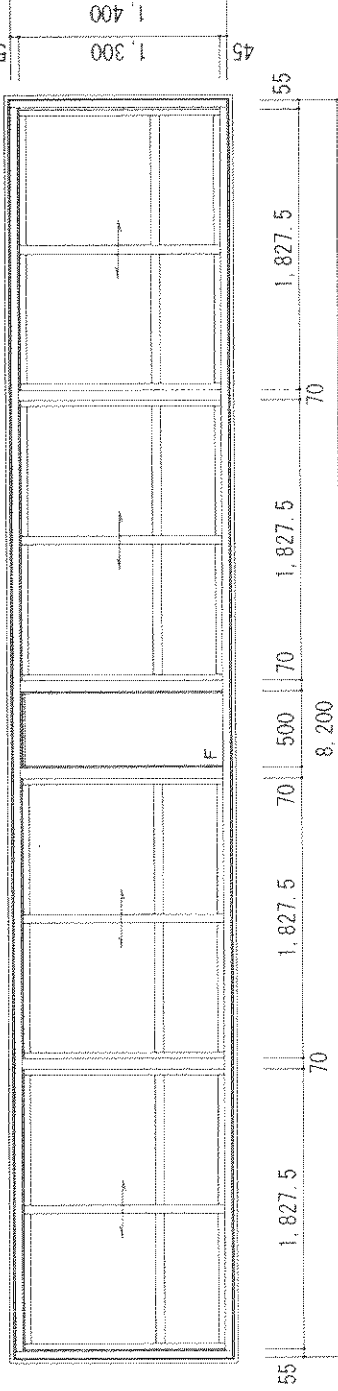
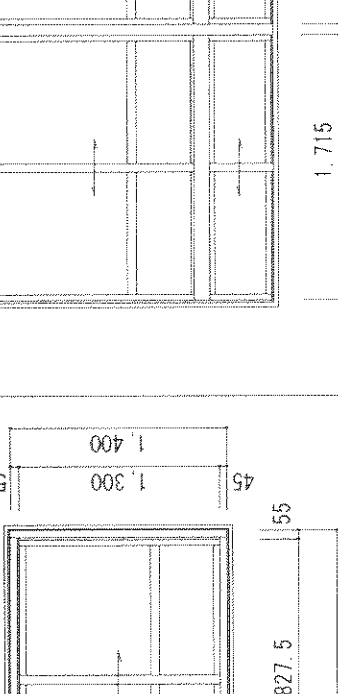
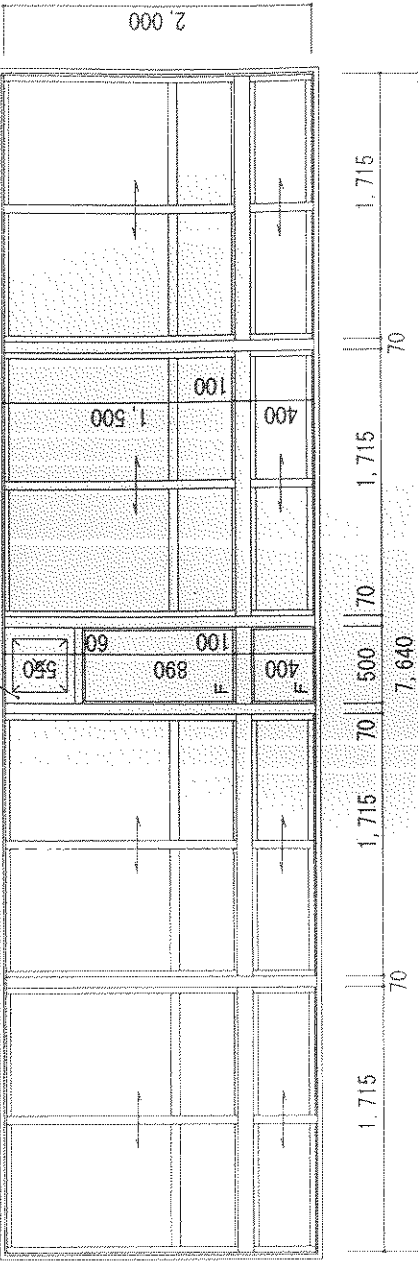
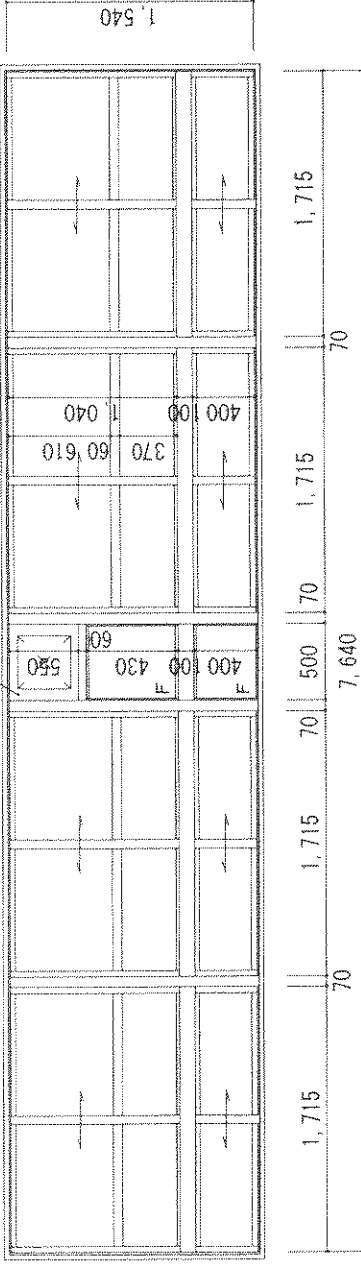
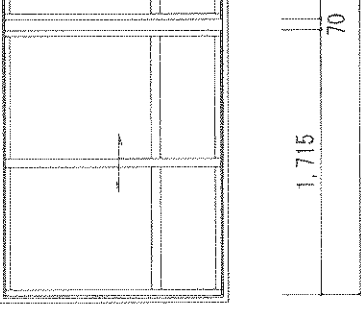
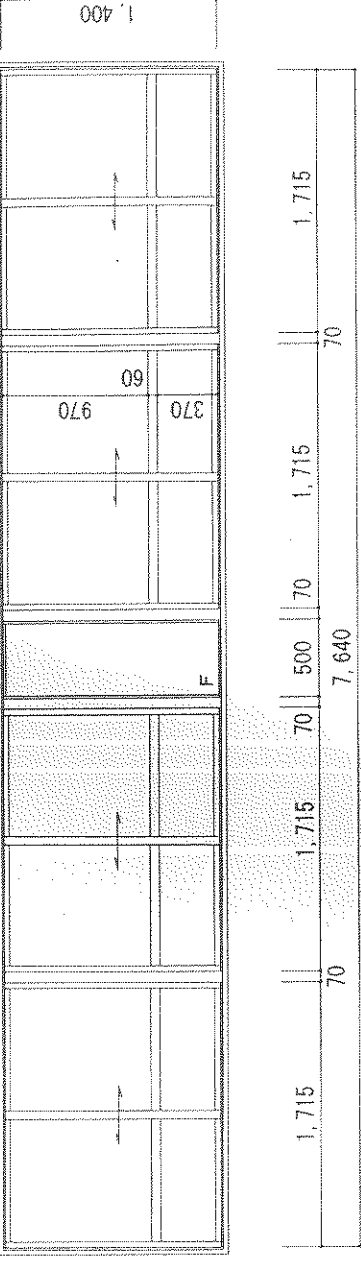
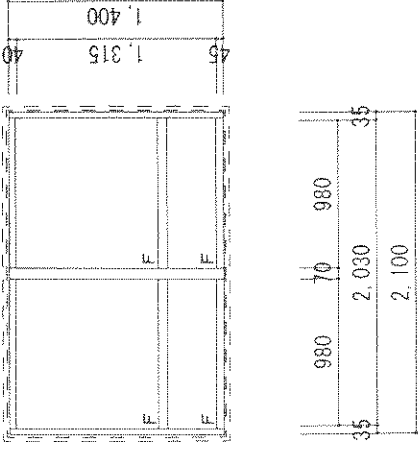
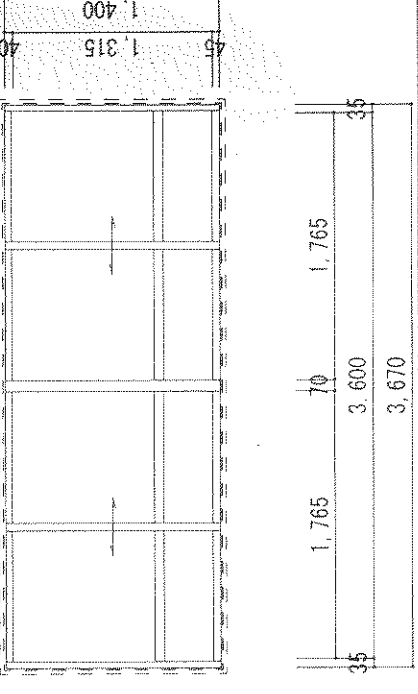
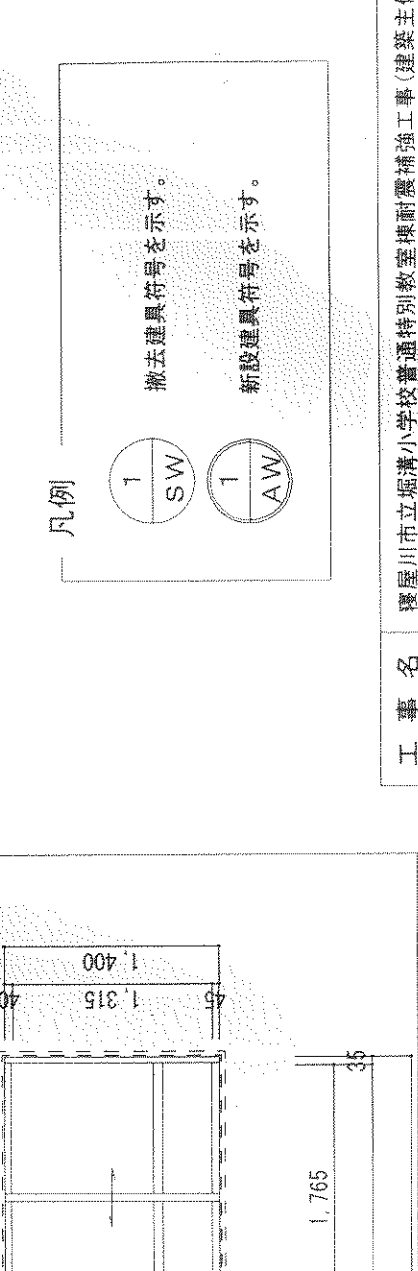


鋼製2連ハメ殺し窓			鋼製2連引き違い窓			鋼製2連2段引き違い窓			1/50		
3 SW			4 SW			5 SW	5 SW	5 SW			
											
1～3階 廊下	70	3	1～3階 廊下	70	3	70	70	70	SW/5, SW/5, 2		
鋼製			鋼製						便所 階段		
透明網入りガラス 厚6.8			透明ガラス 厚3.0						SW/5, 型板網入りガラス 厚6.8		
付属金物一式			付属金物一式						付属金物一式		
撤去			撤去						撤去		
3 AW			8 AW			4 AW			アルミ製2段・5連引き違い窓(一部ハメ殺し・換気扇開口部付)		
											
2・3階 廊下	70	5	1～3階 階段室	70	3	70	70	70	SW/5, 1～3階 便所 階段		
アルミ製			アルミB-1						鋼製		
透明ガラス 厚3.0			透明ガラス 厚3.0						SW/5, 型板網入りガラス 厚6.8		
付属金物一式			付属金物一式						付属金物一式		
撤去			撤去						撤去		
3 AW			4 AW			4 AW			アルミ製2段・5連引き違い窓(一部ハメ殺し・換気扇開口部付)		
											
3階 普通教室、パソコン教室	70	2	1～3階 廊下	70	3	70	70	70	SW/5, 1～3階 便所 階段		
アルミB-1			アルミB-1						鋼製		
透明ガラス 厚3.0			透明ガラス 厚3.0						SW/5, 型板網入りガラス 厚6.8		
アングルピース、クレセント、水切り、付属金物一式			アングルピース、クレセント、水切り、付属金物一式						付属金物一式		
新設			新設						撤去		
7 AW			8 AW			4 AW			アルミ製2連ハメ殺し窓 カバー工法		
											
1～3階 廊下	70	3	1～3階 階段室	70	3	70	70	70	SW/5, 1～3階 便所 階段		
アルミB-1			アルミB-1						鋼製		
透明網入りガラス 厚6.8			透明ガラス 厚3.0						SW/5, 型板網入りガラス 厚6.8		
アングルピース、水切り、付属金物一式			アングルピース、クレセント、水切り、付属金物一式						付属金物一式		
改修			改修						撤去		

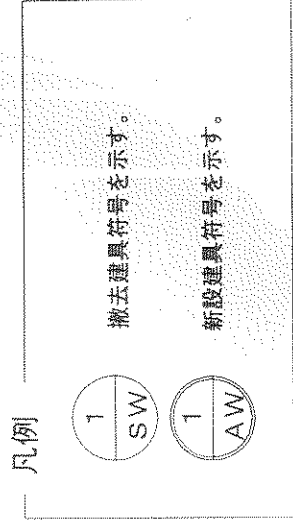

工事名	寝屋川市立堀湾小学校普通通特別教室棟耐震補強工事(建築主体工事)				
図面名称	建具表 (現況・撤去、改修)				
縮尺	1/50				
製図	平成 21年 4月	日	図面番号	NO A-38 ( 61枚の内)	
課長	係長	係長	係長	係長	担当

寝屋川市まち政策部建築営繕課