




2階 建具平面図

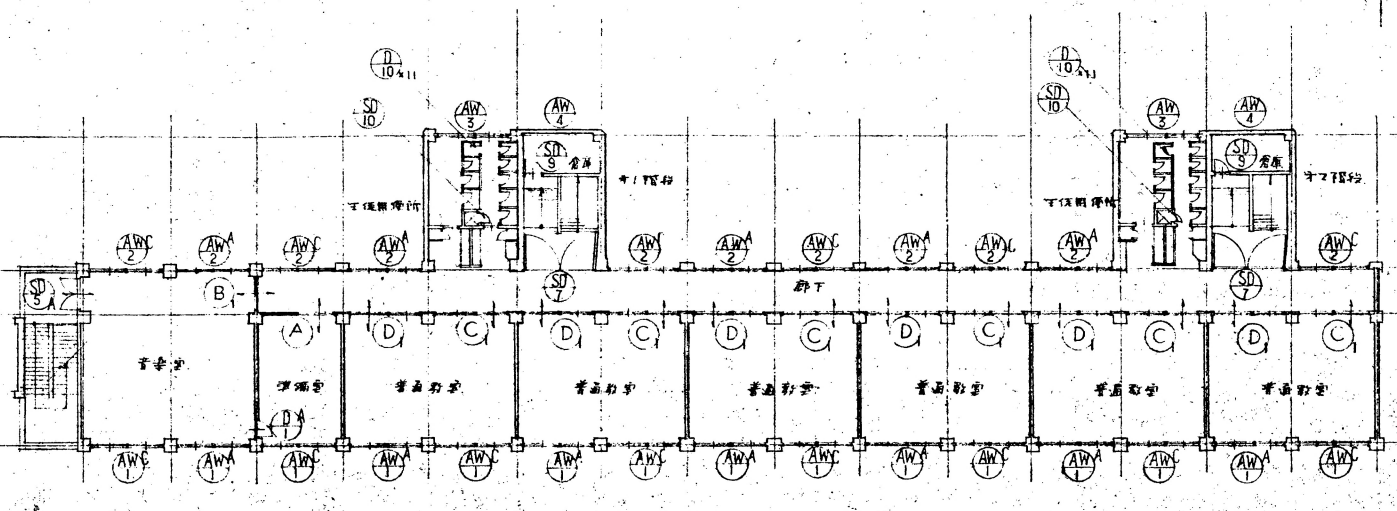

4階 建具平面図

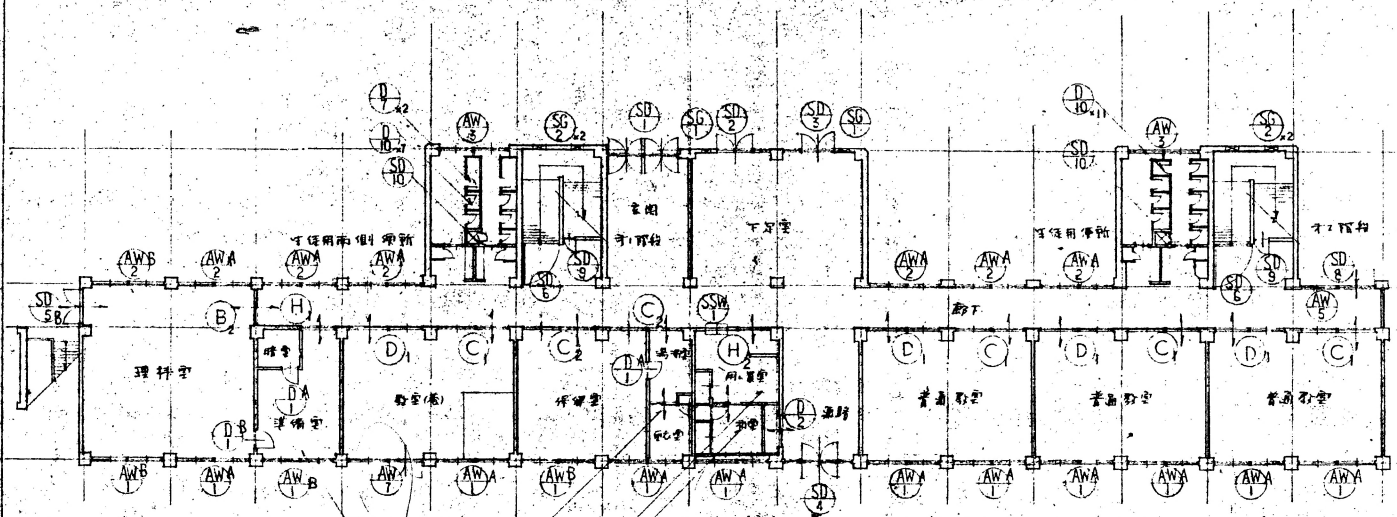

1階 建具平面図

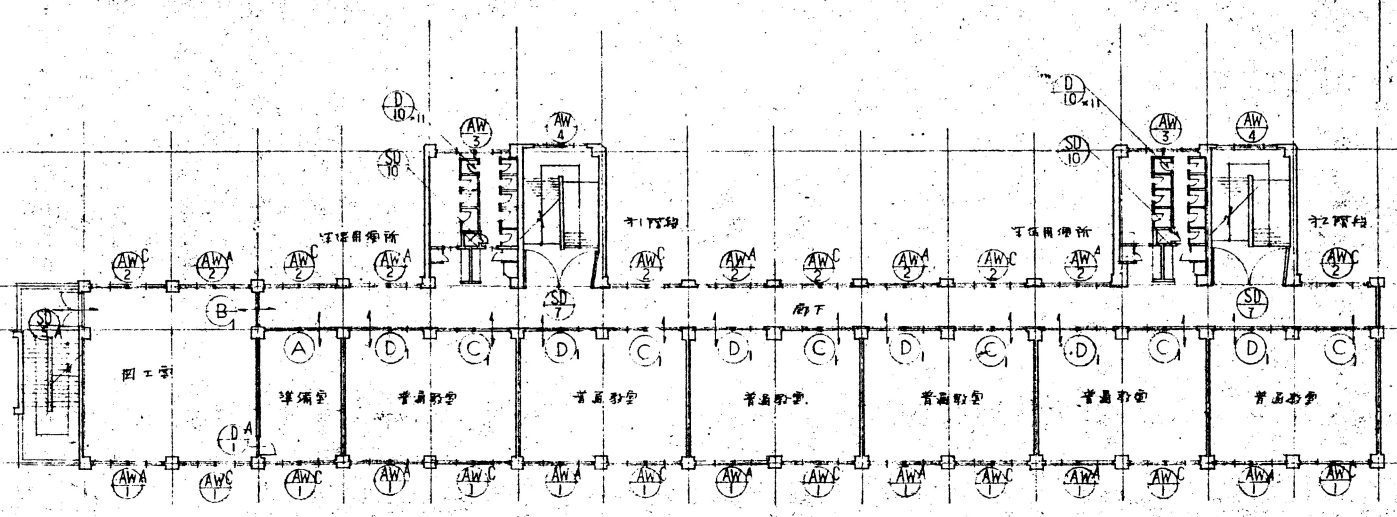

3階 建具平面図

名称	大阪府寝屋川市立第23小学校校舎新築工事(建築主体工事)		
図面名称	1.2.3.4階 建具平面図	製図	昭和50年9月
縮尺	1:200	図番	第44号 (78号分)
大阪府寝屋川市土木部建築課			
株式会社 中澤建築事務所			