




(普通教室) 平面図 縮尺 1/50

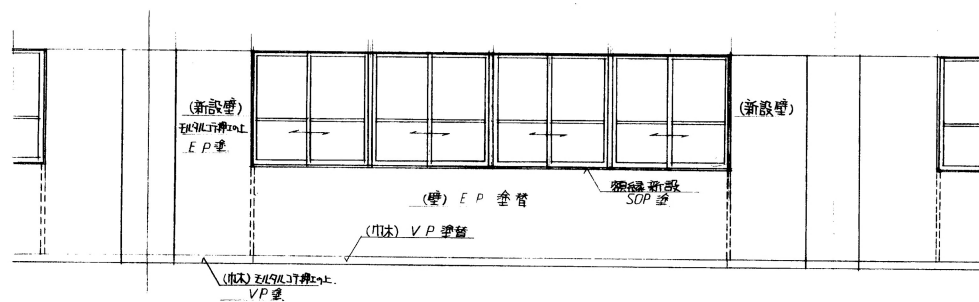


廊下 — A —

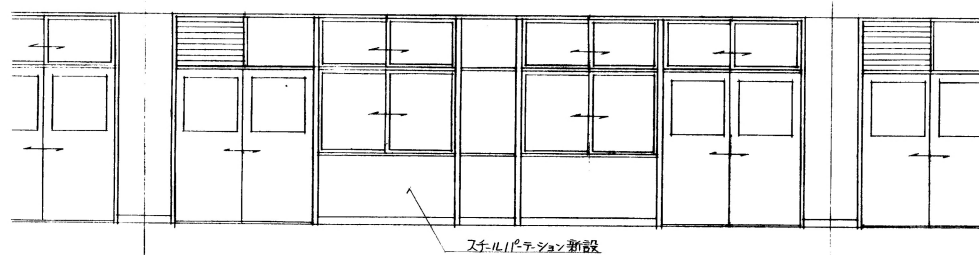


廊下 — C —

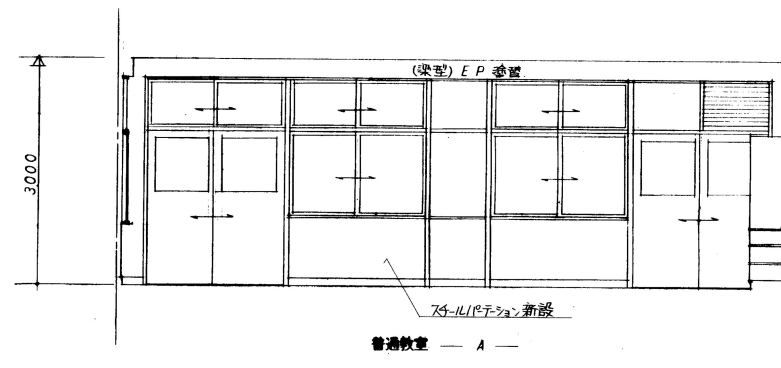


普通教室 — A —

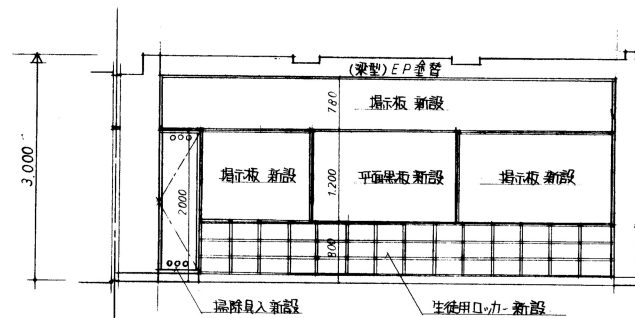

普通教室 — B —

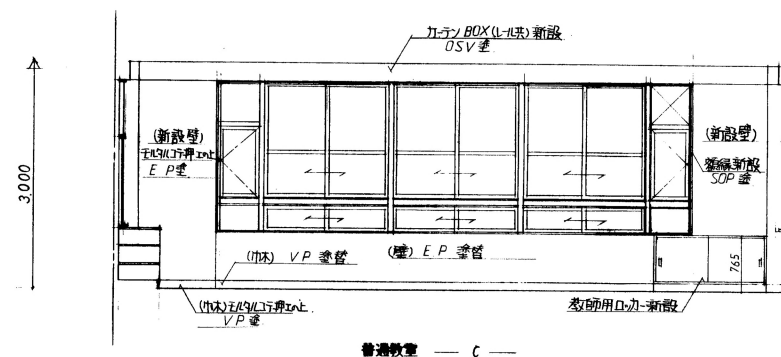

普通教室 — C —

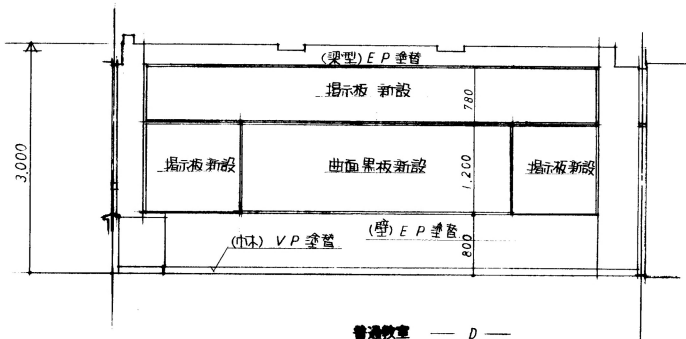

普通教室 — D —

工事名	豊川市立池田第二小学校大規模改修工事(建築主体工事)
図面名称	2～4階平面詳細・展開図(普通教室)
縮尺	1/50
製図	平成9年3月
図面番号	No. 22 (68枚の内)
設計	豊川市都市計画部建築課
監理	豊川市都市計画部建築課
施工	豊川市都市計画部建築課
竣工	豊川市都市計画部建築課
保存	豊川市都市計画部建築課
廃止	豊川市都市計画部建築課