



R階平面図

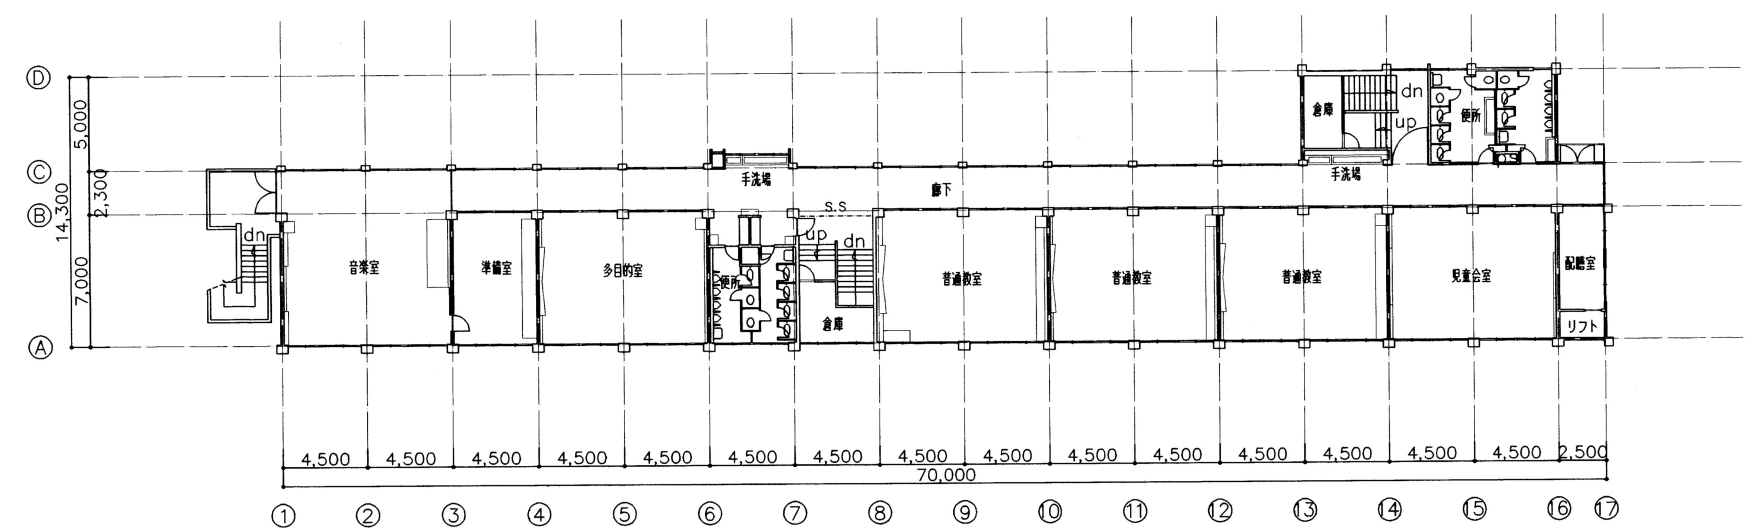

4階平面図

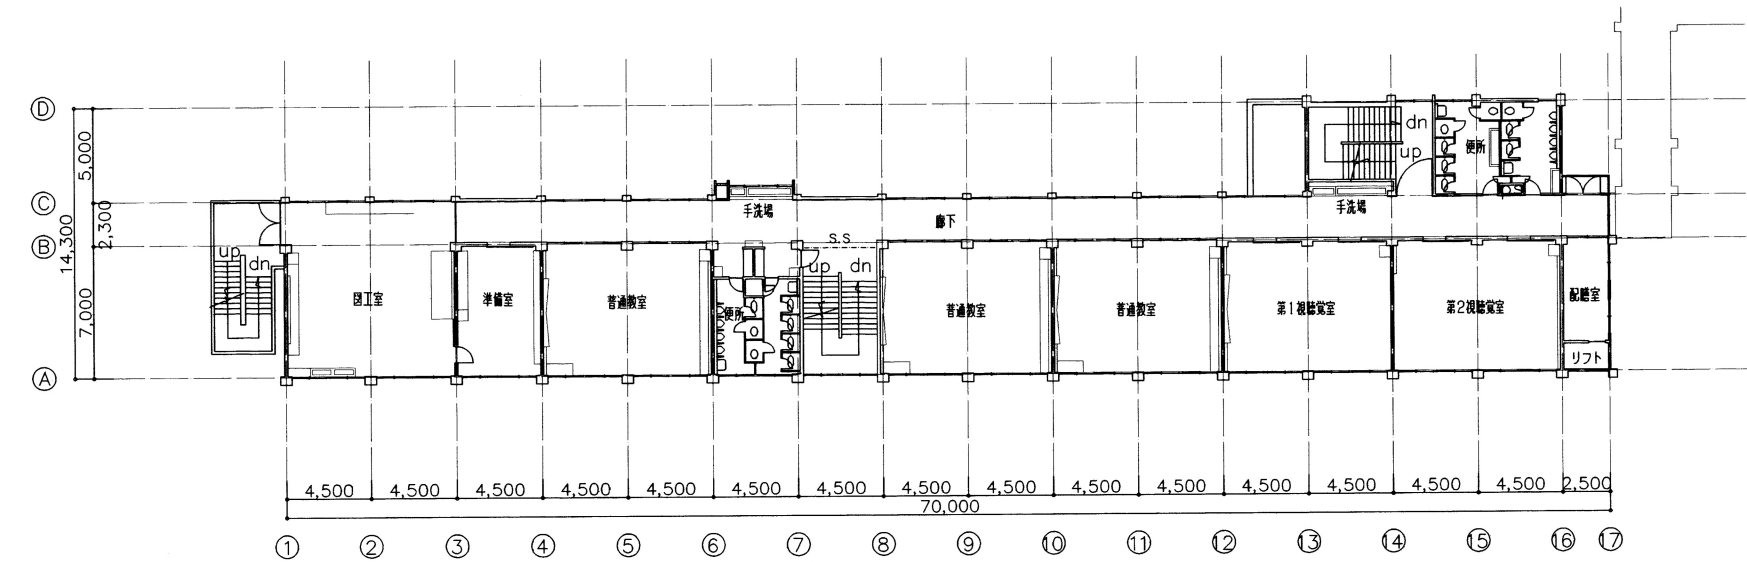

3階平面図

工事名	寝屋川市立点野小学校大規模改修工事（建築主体工事）				
図面名称	3・4・R階平面図				
縮尺	1/200				
製図	平成11年3月	日	図面番号	No. A-10 (65枚の内)	
課長	課長	課長	課長	課長	課長
寝屋川市都市計画部都市整備室建築営繕課					