




屋根 平面図 1:200

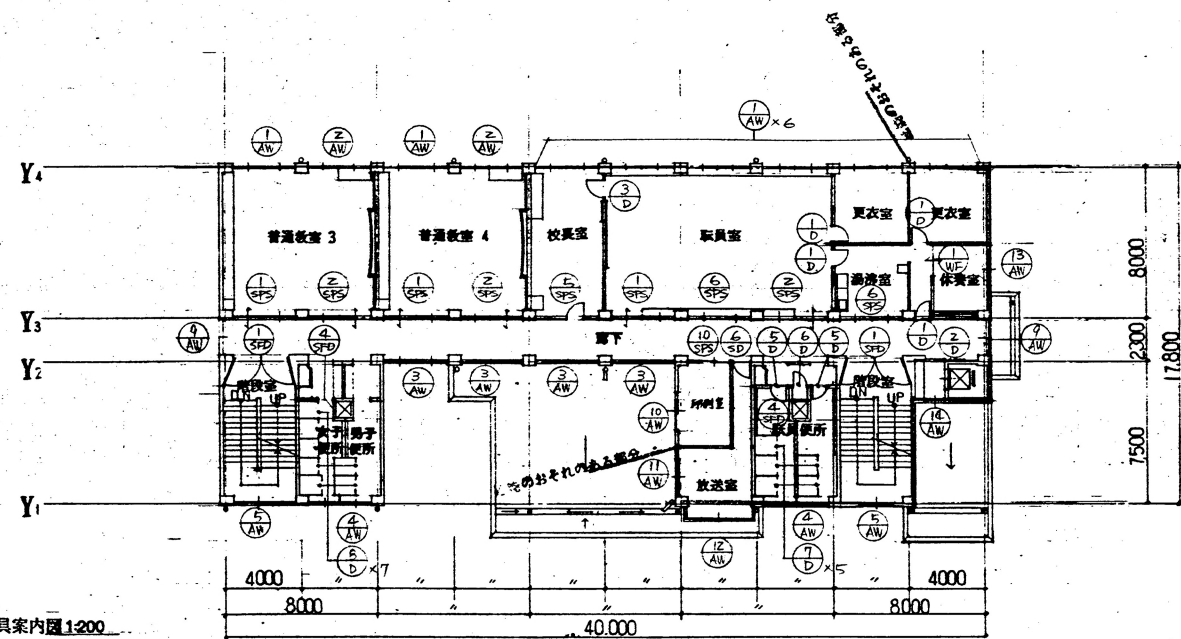


2階建具案内図 1:200

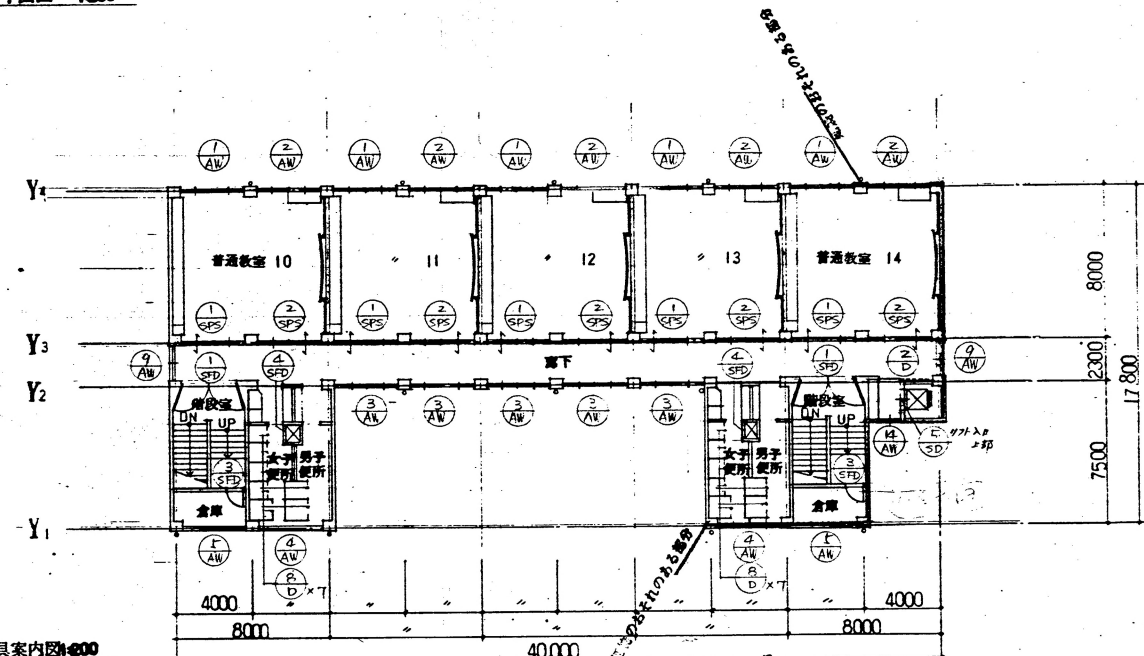

4階建具案内図 1:200

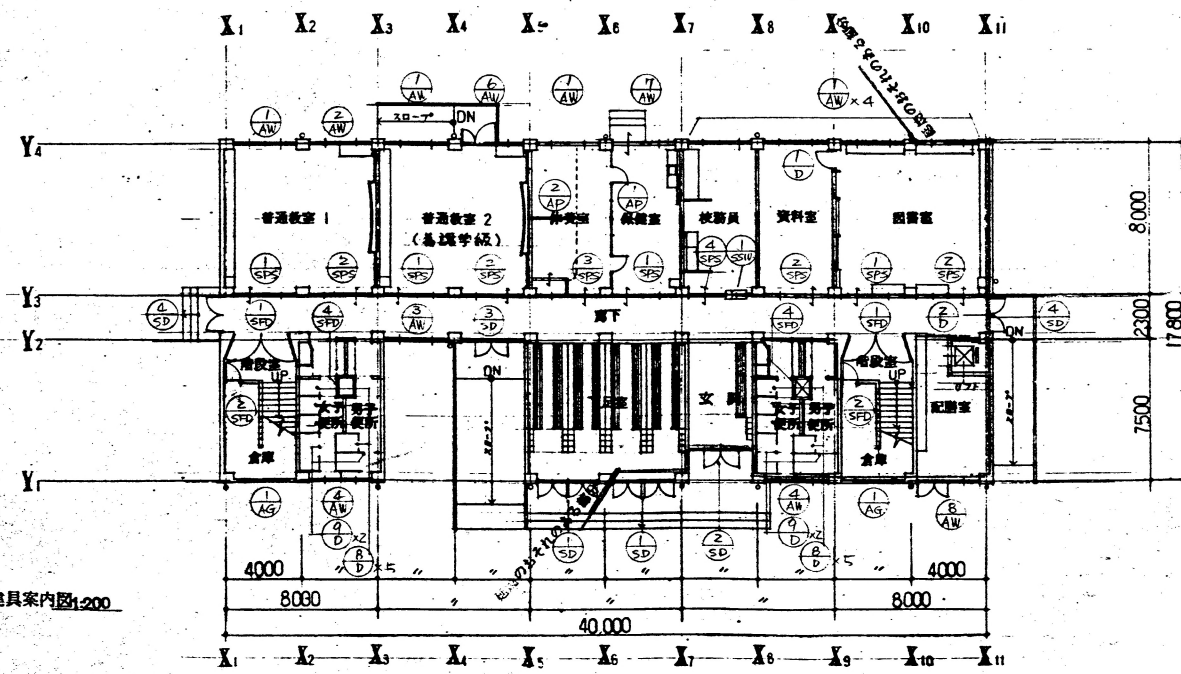

1階建具案内図 1:200

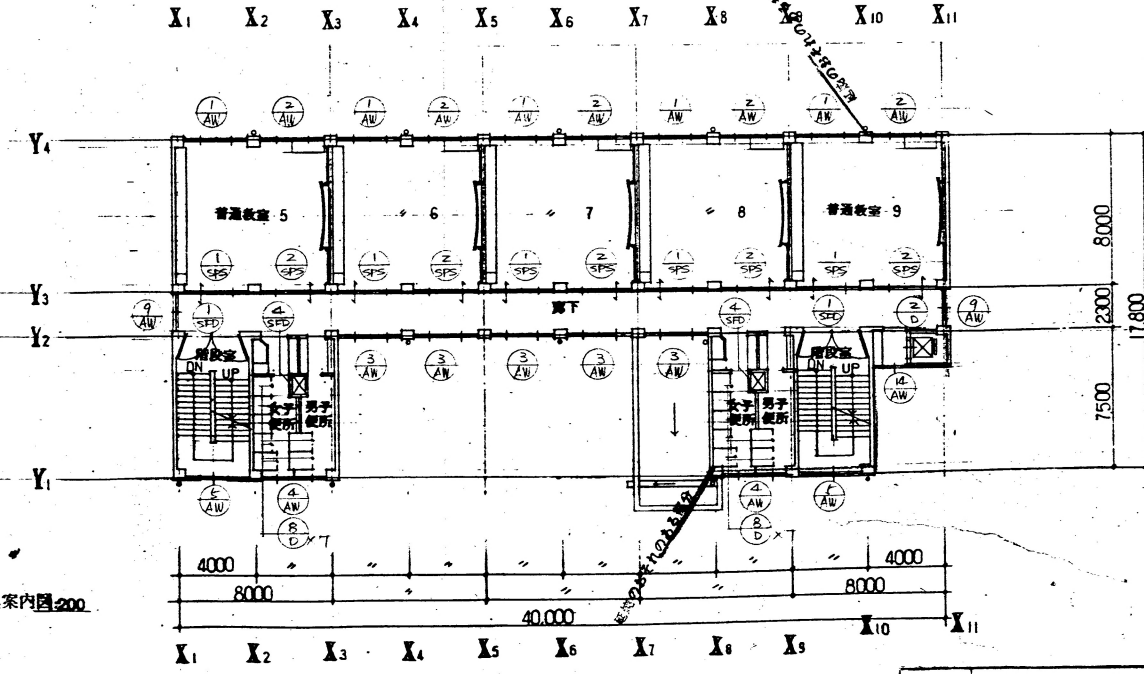

3階建具案内図 1:200

名称	大阪府豊川市立第29小学校新築工事	校舎棟
図面名称	建具案内図	製図 昭和 56年 8月
縮尺	1:200	図面番号 No. 125 (2/4)
大阪府豊川市土木部建築課		設計者 小河建築設計事務所