



RF 平面図 1:200

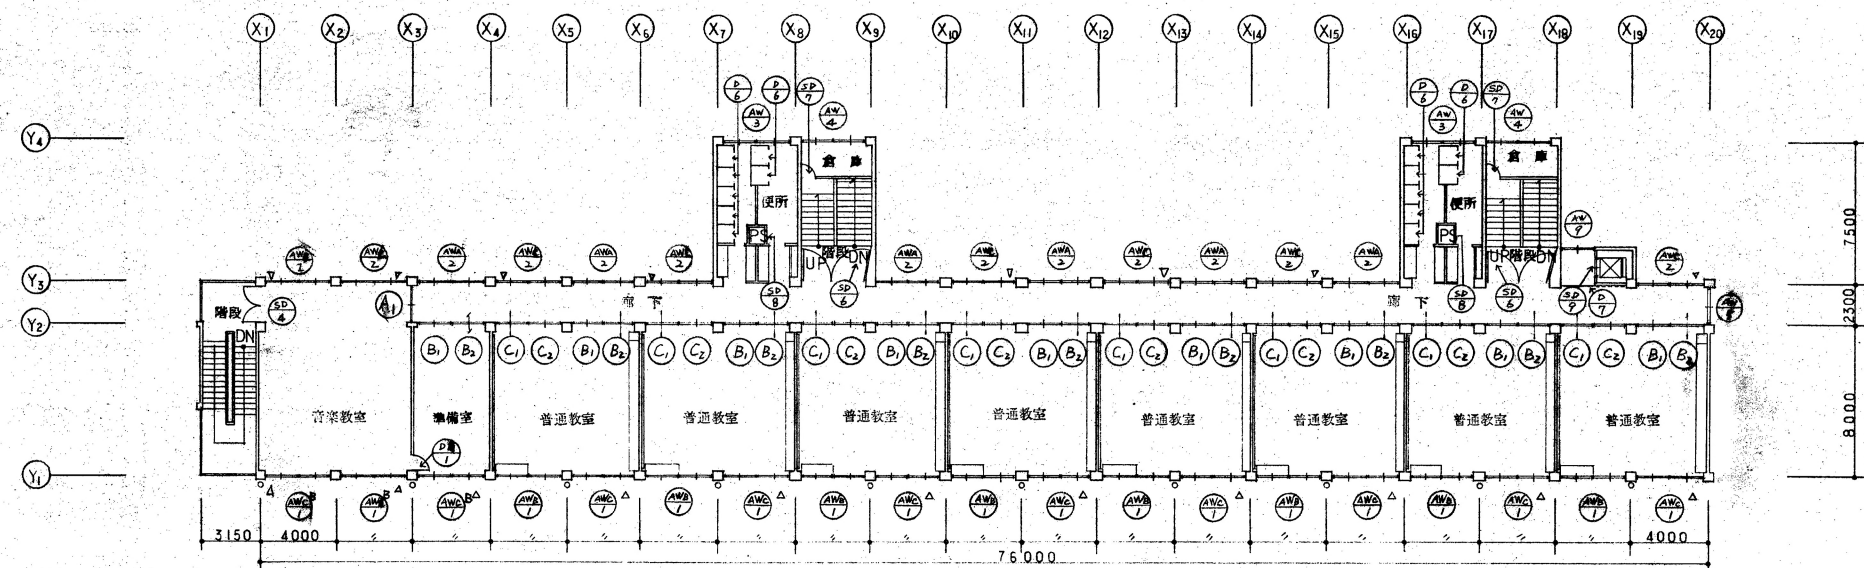

4F 平面図 1:200

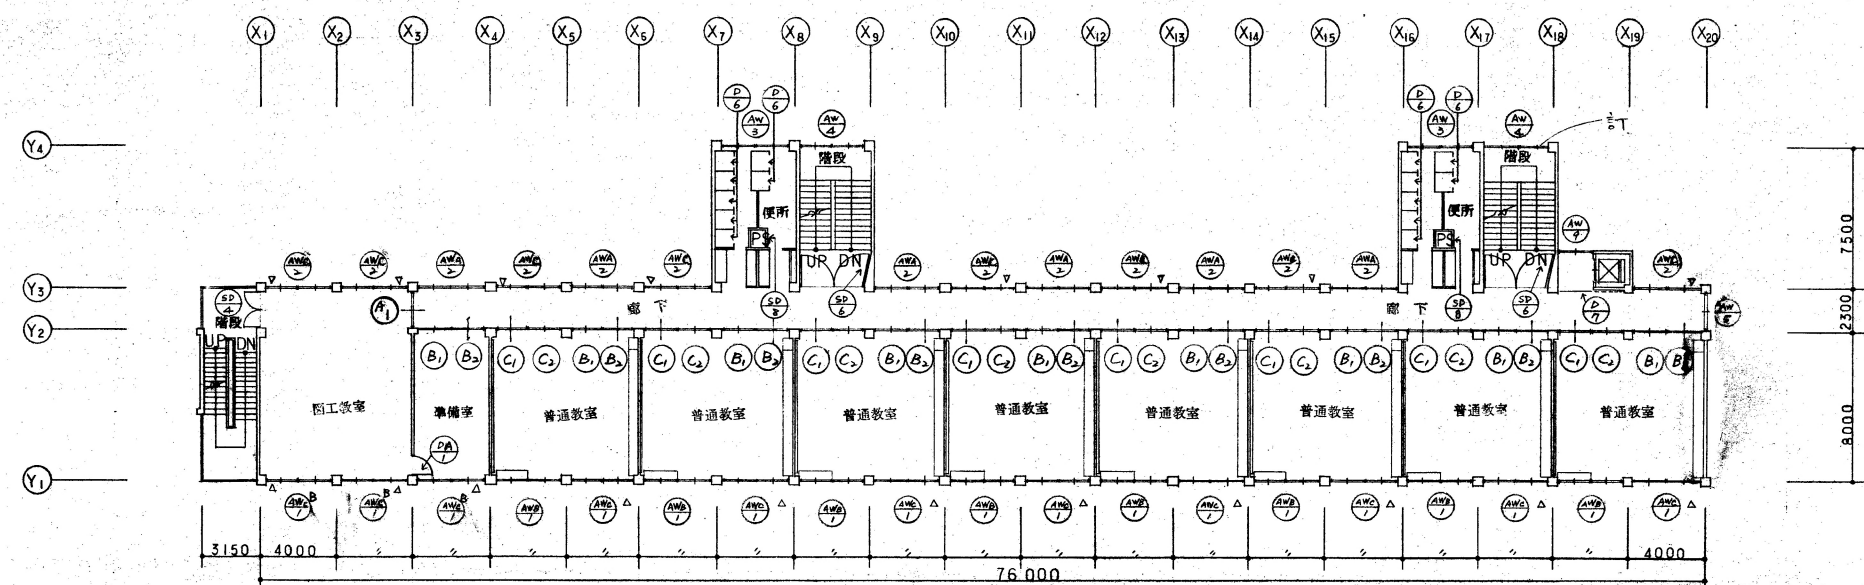

3F 平面図 1:200

名称	大阪府寝屋川市立第28小学校新築工事	校舎棟
図面名称	建具平面図	製図 昭和55年5月
縮尺	1:200	図面番号 No. 37 (20枚の内)
大阪府寝屋川市土木部建築課	代表者	監理 設計 監製