



2階平面図 縮尺 1:200

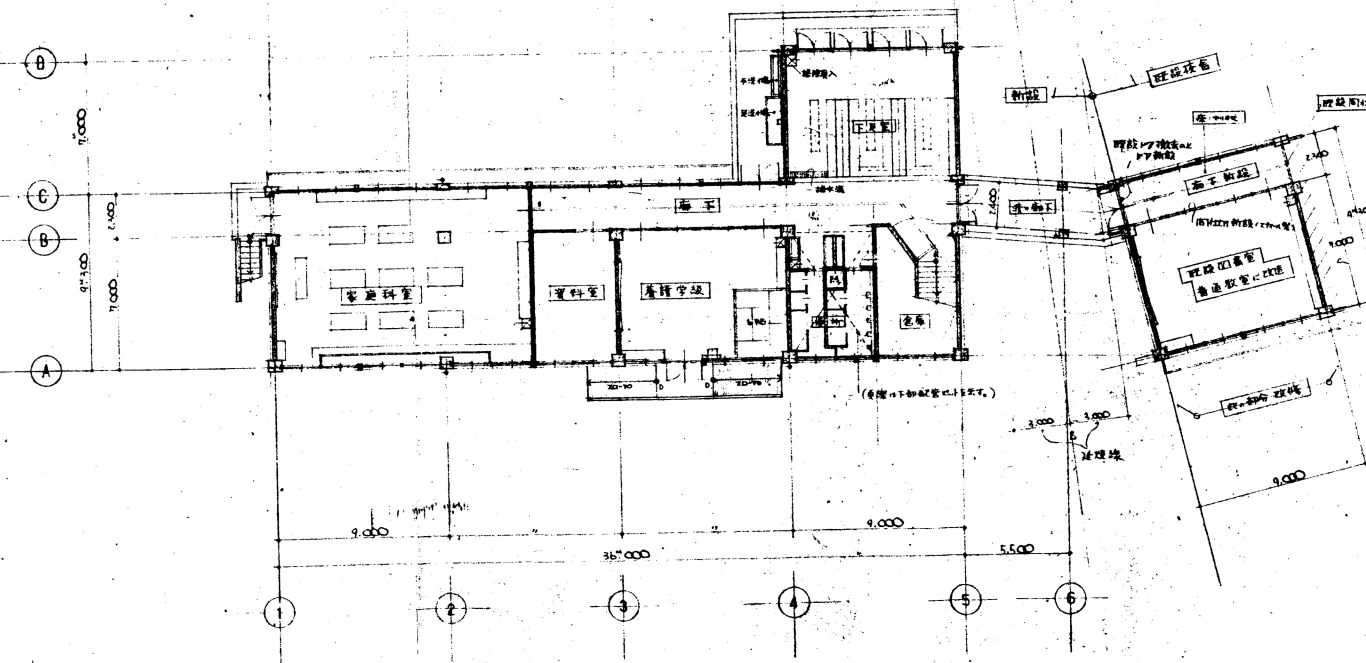


1階平面図 縮尺 1:200


既設建物 点線  
 R.C.造  
 C.B.造  
 新築 点線

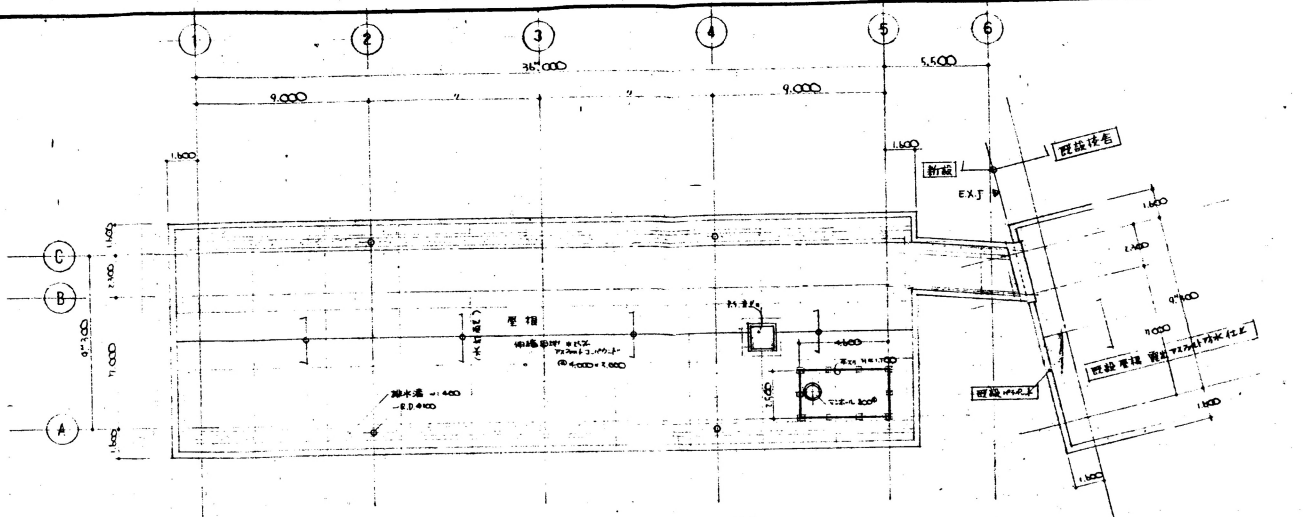

R階平面図 縮尺 1:200

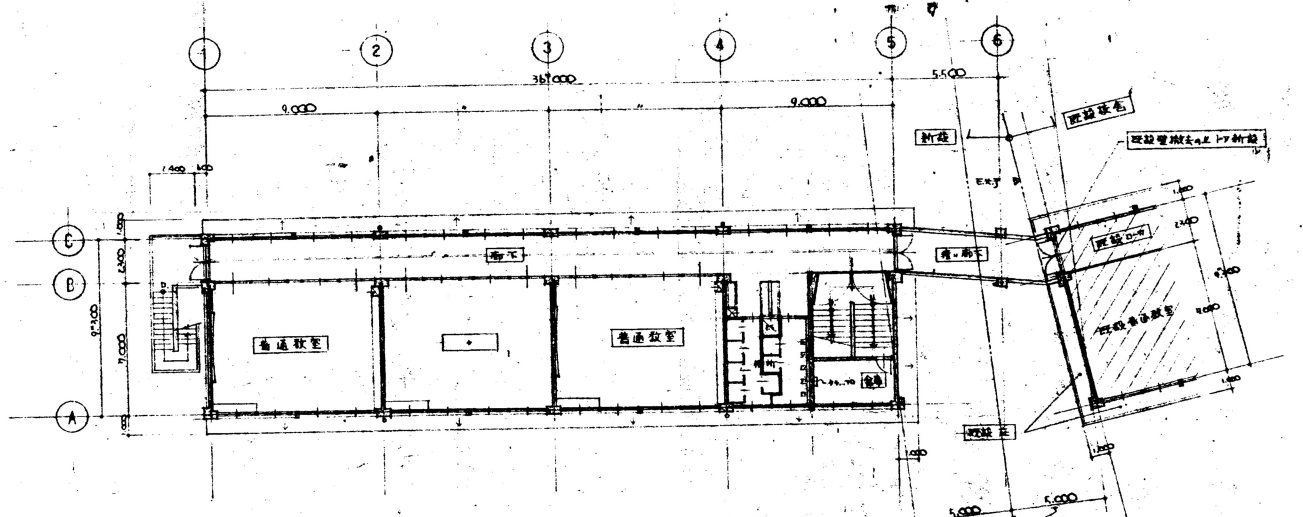

4階平面図 縮尺 1:200

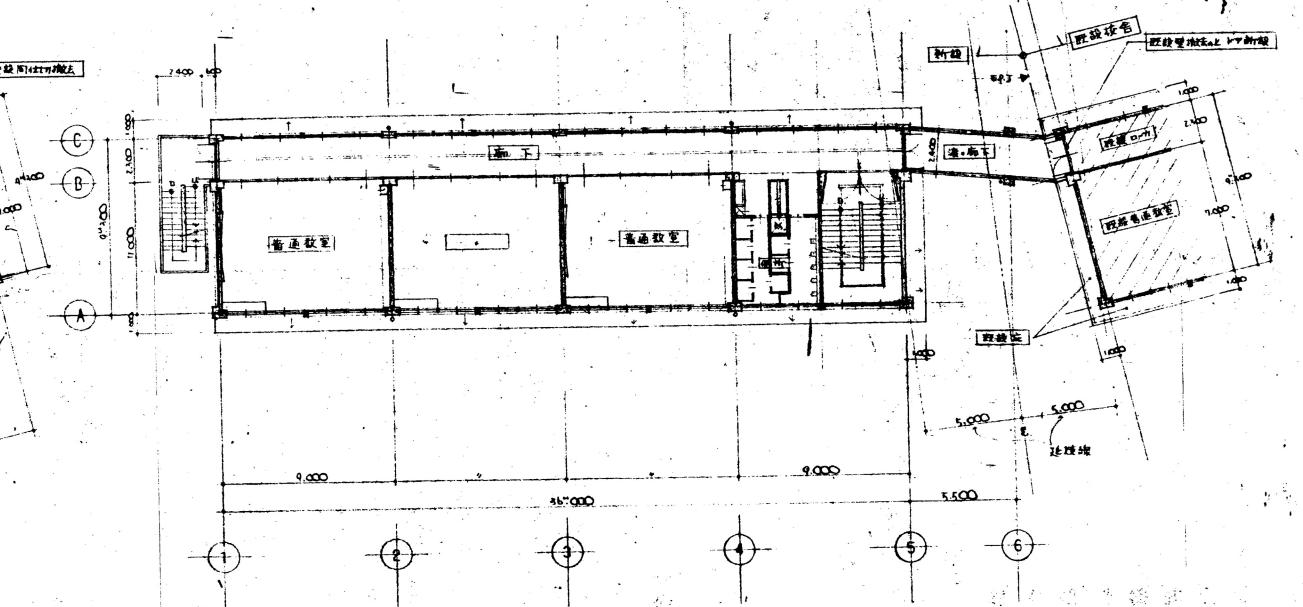

3階平面図 縮尺 1:200

村本建設株式会社

愛媛県川市池田第二小学校校舎増築工事

DRAWING NO. A-6 SCALE 1:200

DATE 5.10.4

海上静一建築事務所

一級建築士登録 第15578号 海上静一