




3階平面図

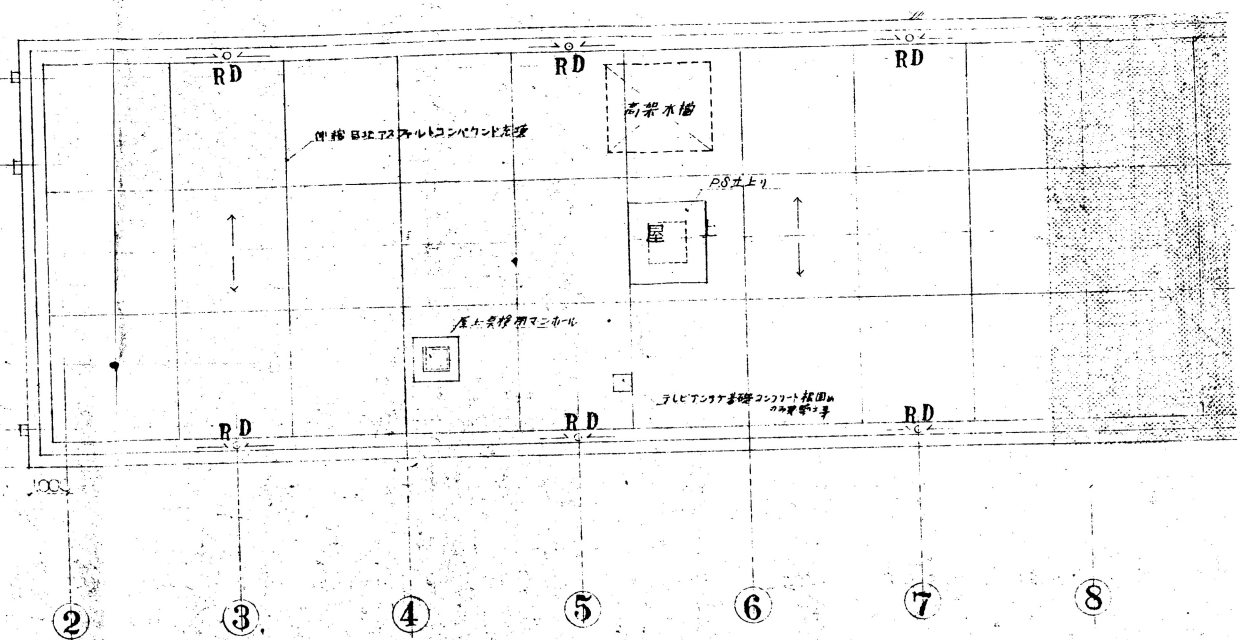

R階平面図

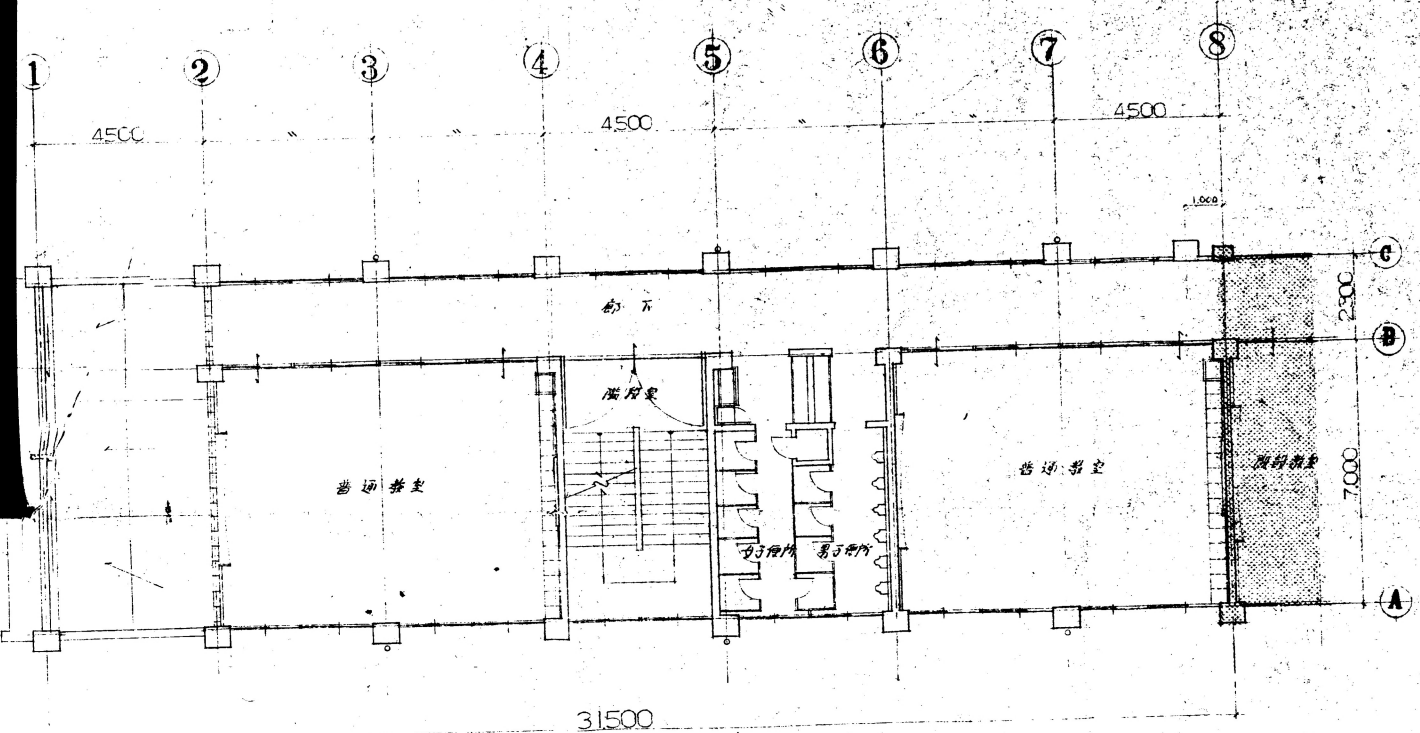

2階平面図

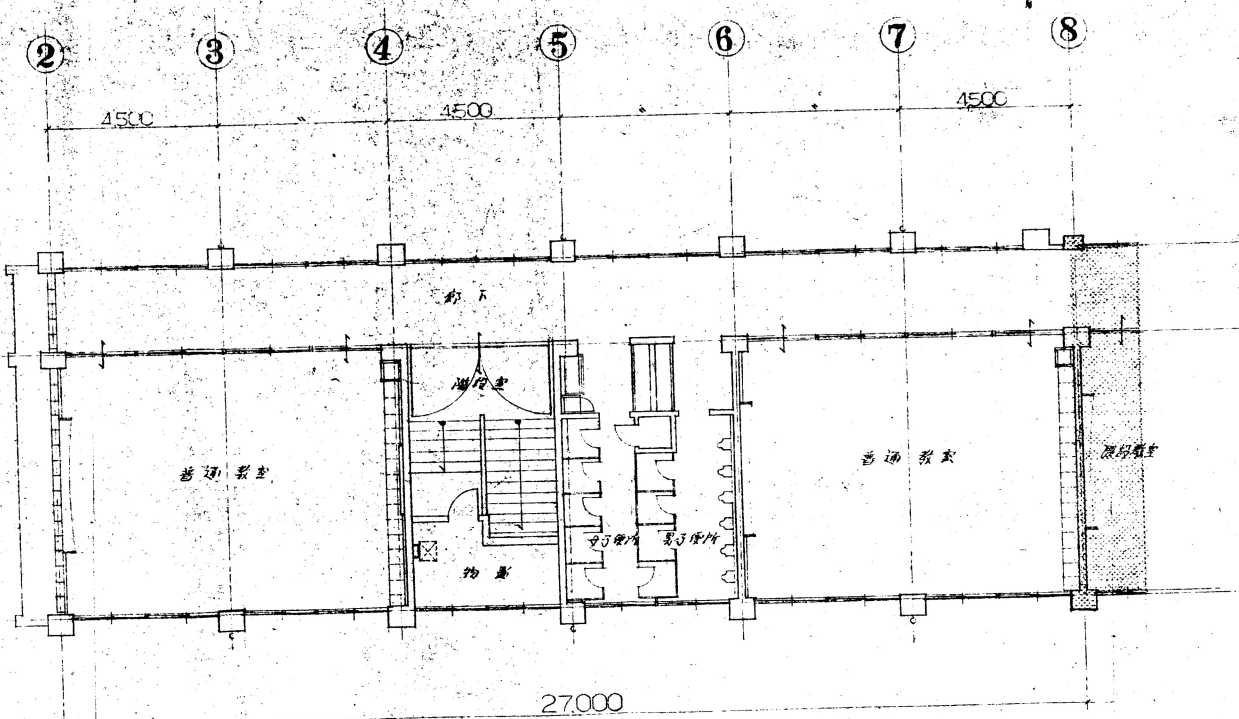

4階平面図

名称	堺市立高野小学校増築工事		
図面名称	234 R階平面図	図号	51年 〇月
縮尺	1/100	図番	7 (内)
大阪府寝屋川市土木部建築課		設計	美
		校印	