


3階平面図 1:100

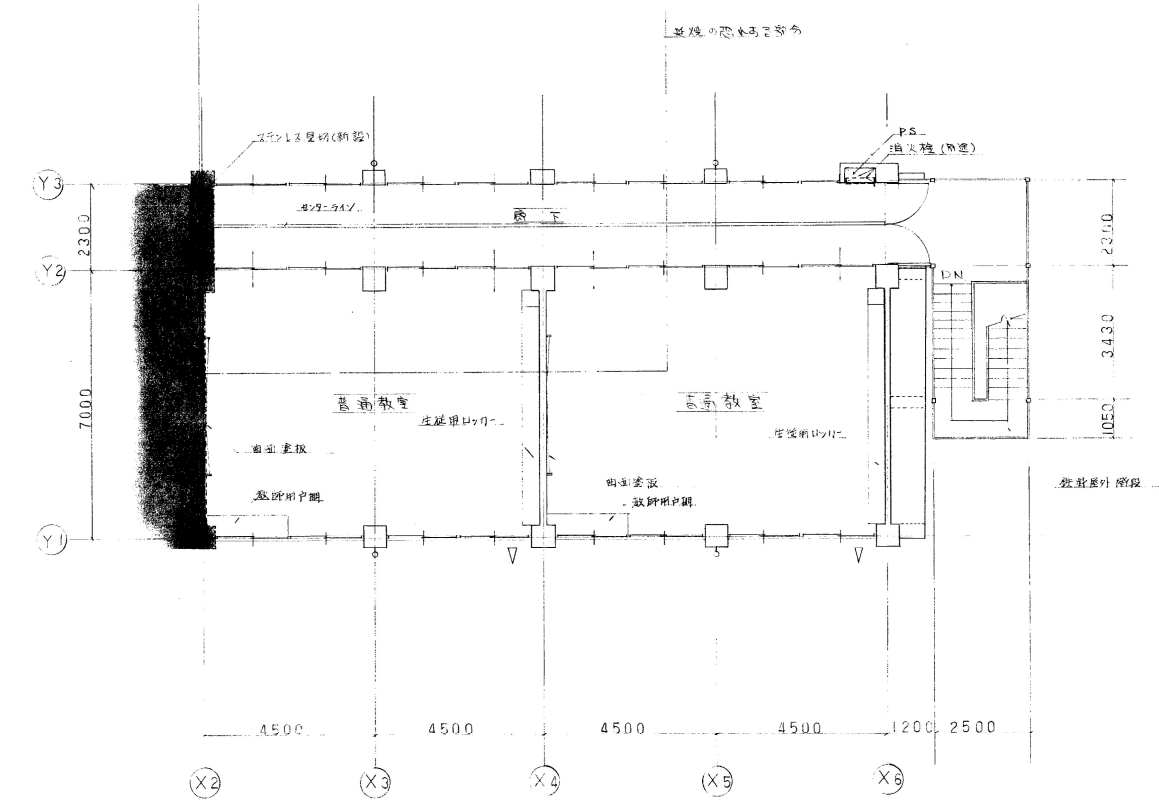

4階平面図 1:100

- 凡例
- 既設部分を示す
 - ▨ 改修部分を示す
 - ▽ 非常用出入口を示す

名称	奈良県立橿原高等学校校舎増築工事			建築士体工事
図面名称	3階4階平面図		製図	昭和53年5月
縮尺	1:100		図番 No.	8 (校の内)
大阪府寝屋川市土木部建築課			代表者	田中 明
設置場所				