

(令和 5 年度)

施設の配置図	縮尺 0 10 20 30 m	学校名 第二中学校	調査番号	(都道府県)	(市町村)	(学 校)	整理番号 1254-1
			27	21	54302		



(令和5年度)

平面図

縮尺

1/500

0 5 10 15 m

学校名

第二中学校

調査番号

(都道府県)

(市町村)

(学 校)

27

21

54


30

2

整理番号

1254


-2

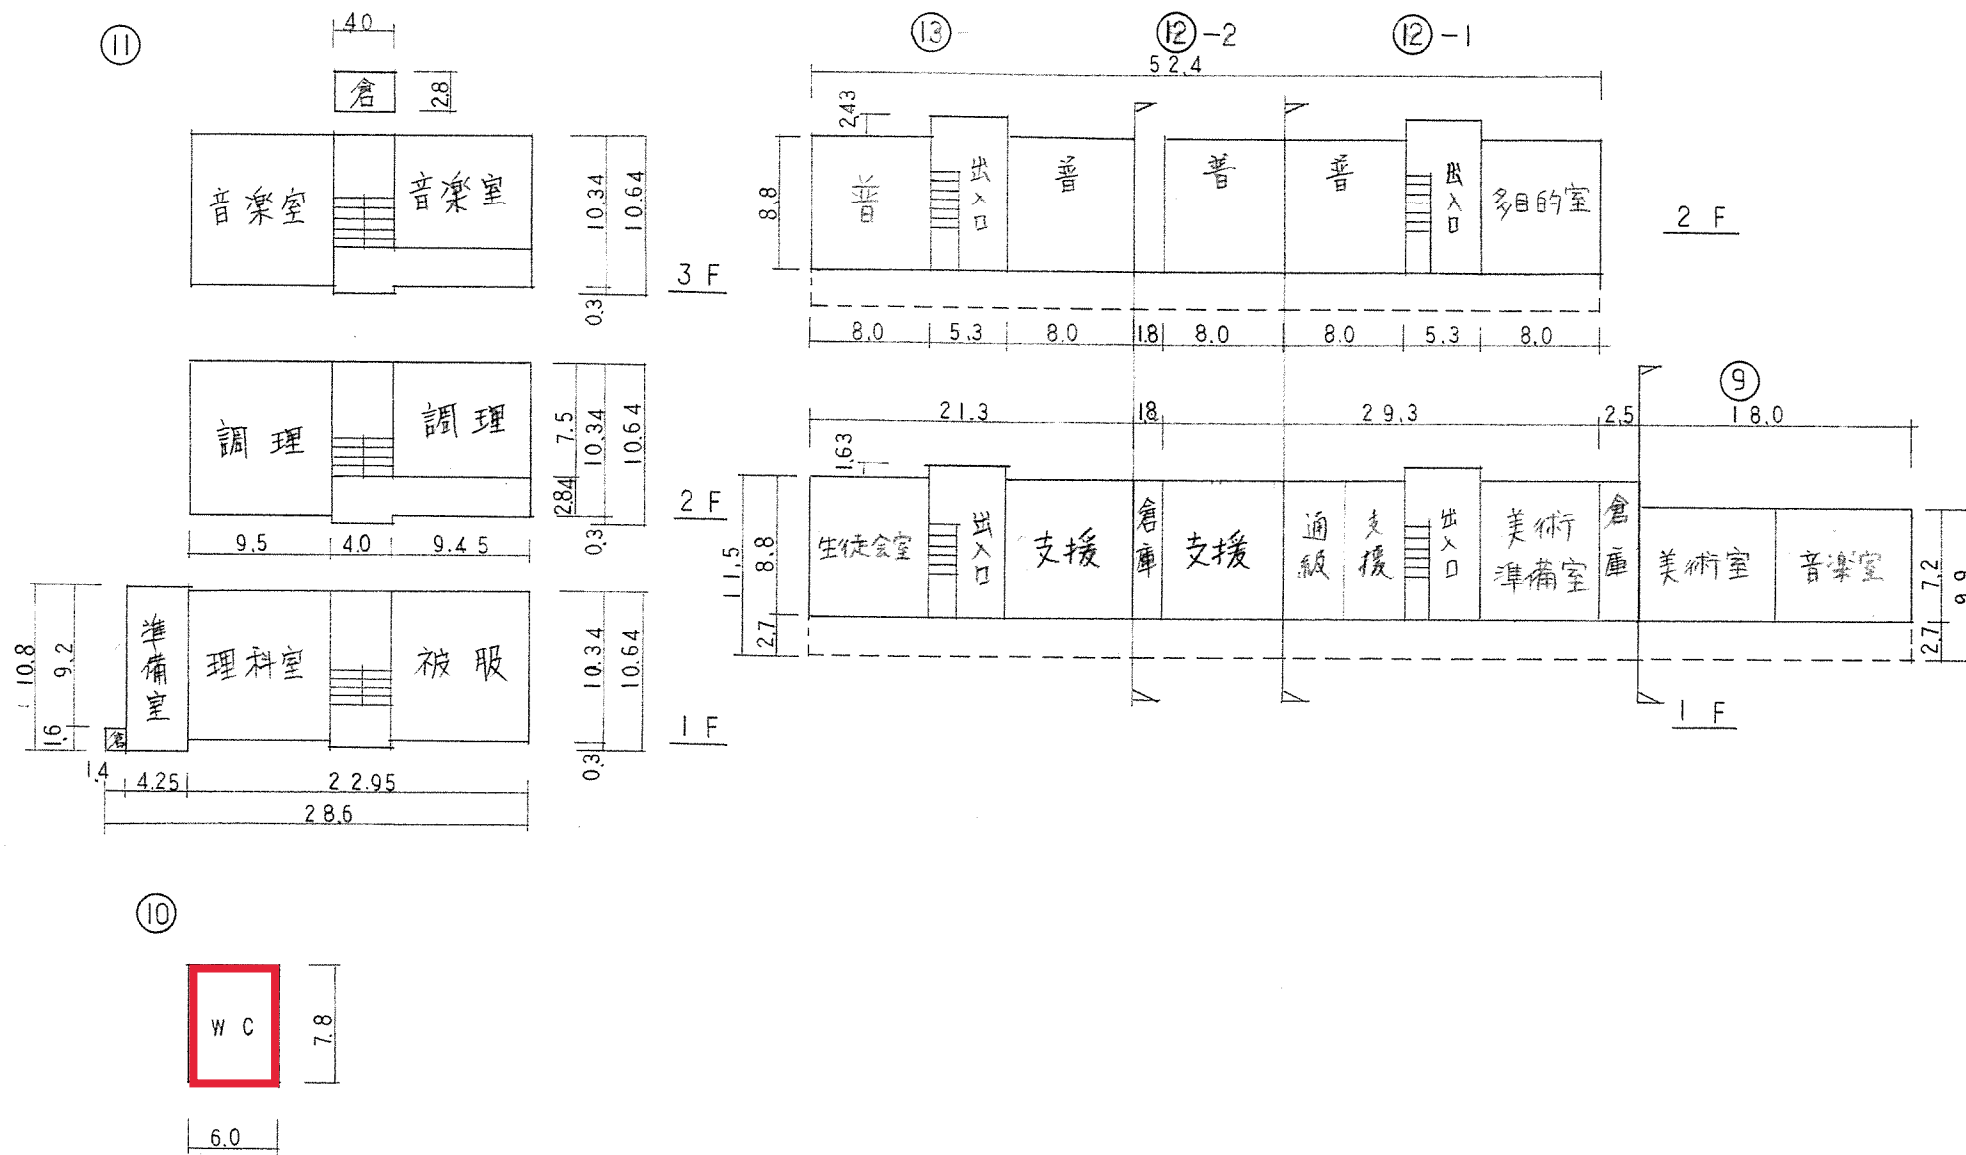

寝屋川市立第二中学校

通級指導教室 35 m²

施工箇所を示す

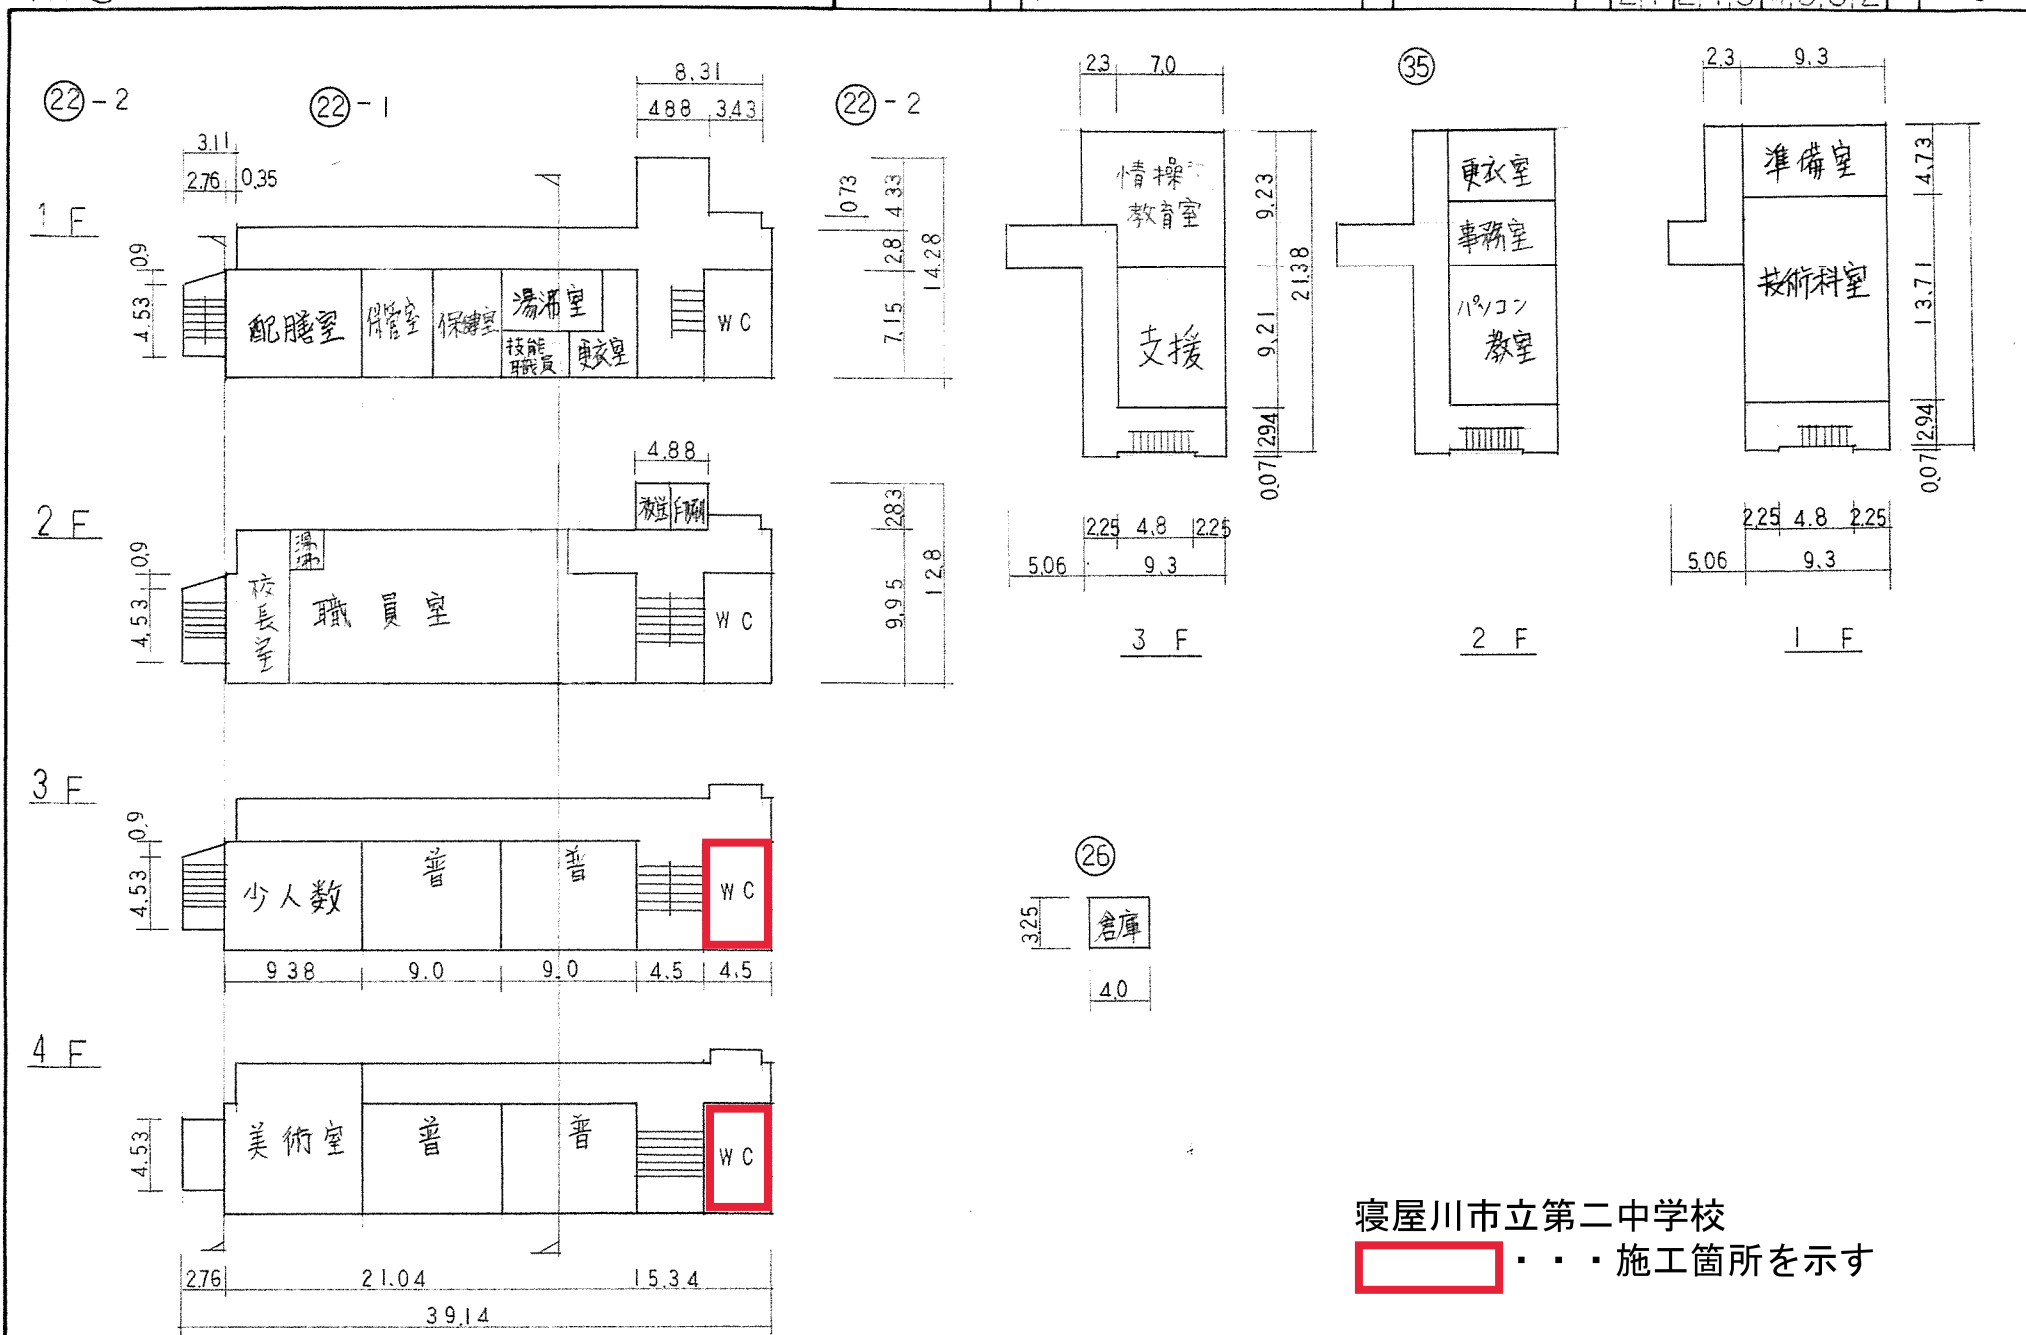

寝屋川市立第二中学校
・・・施工箇所を示す

(令和 5 年度)

平面図

縮尺

1/500

5 10 15 m

学校名








第二中学校

調査番号

(都道府県) (市町村) (学校)
27 21 54 30 2

整理番号


1254
- 4

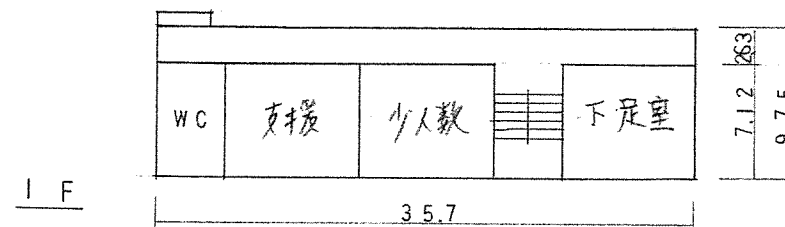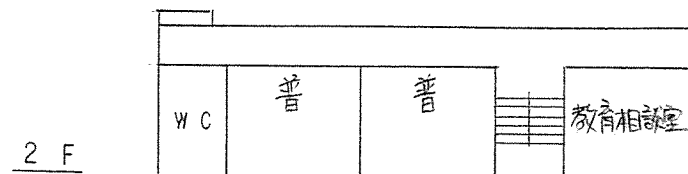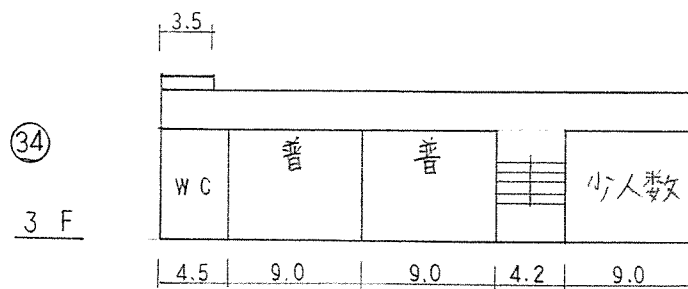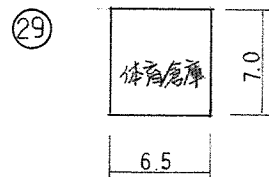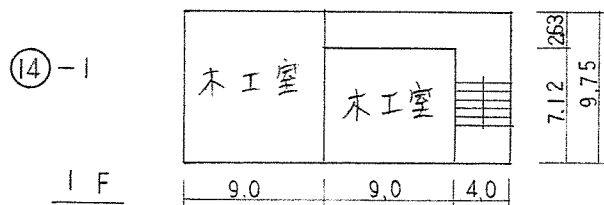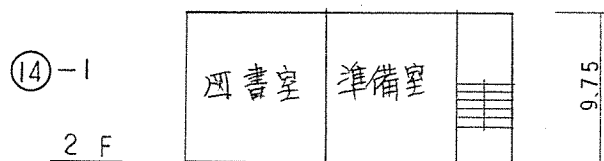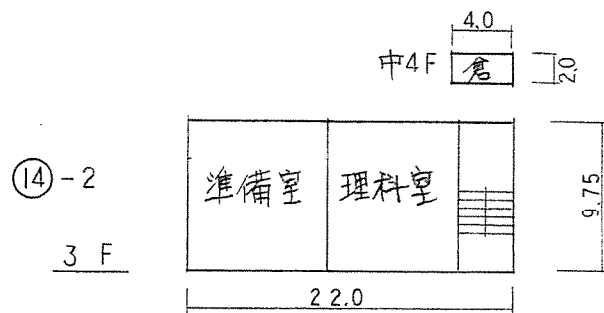

(令和5年度)

平面図

縮尺

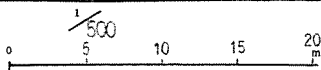

学校名



第二中学校

調査番号

(都道府県) (市町村) (学校)
27 21 54 30 2

整理番号

1254
- 5

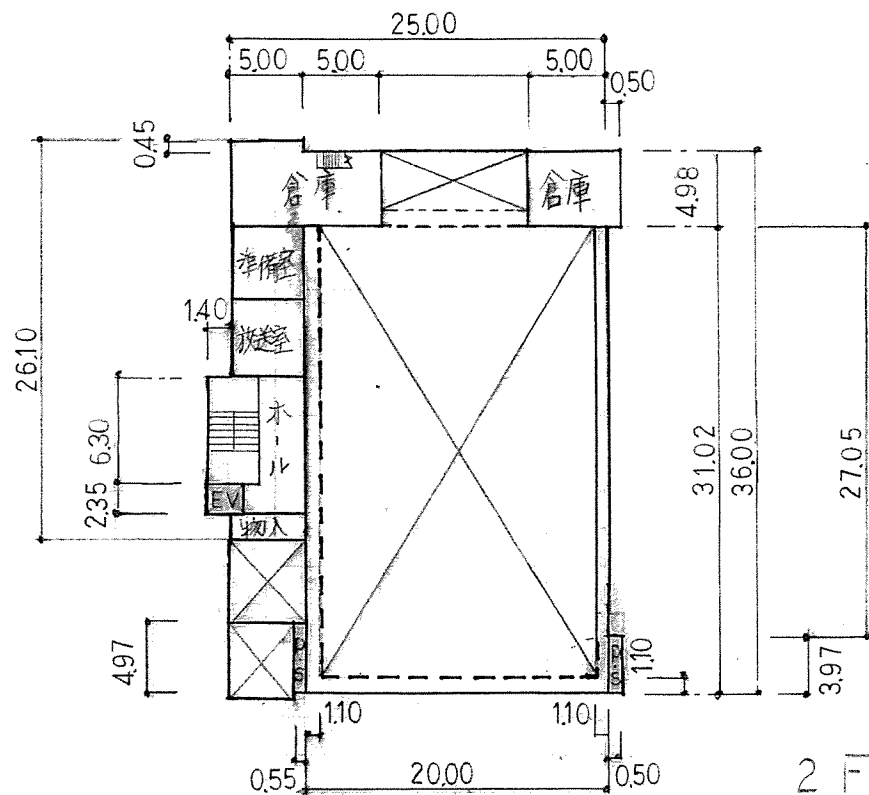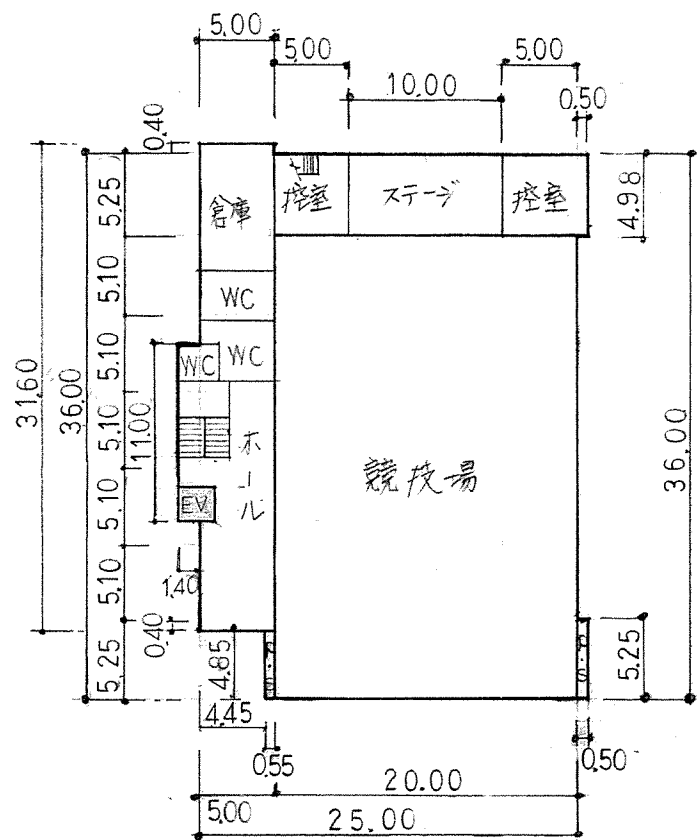

(令和5年度)

平面図

縮尺

1/500

0 5 10 15 20 m

学校名


第二中学校

調査番号

(都道府県) 27 (市町村) 2154 (学校) 302

整理番号

1254
- 6

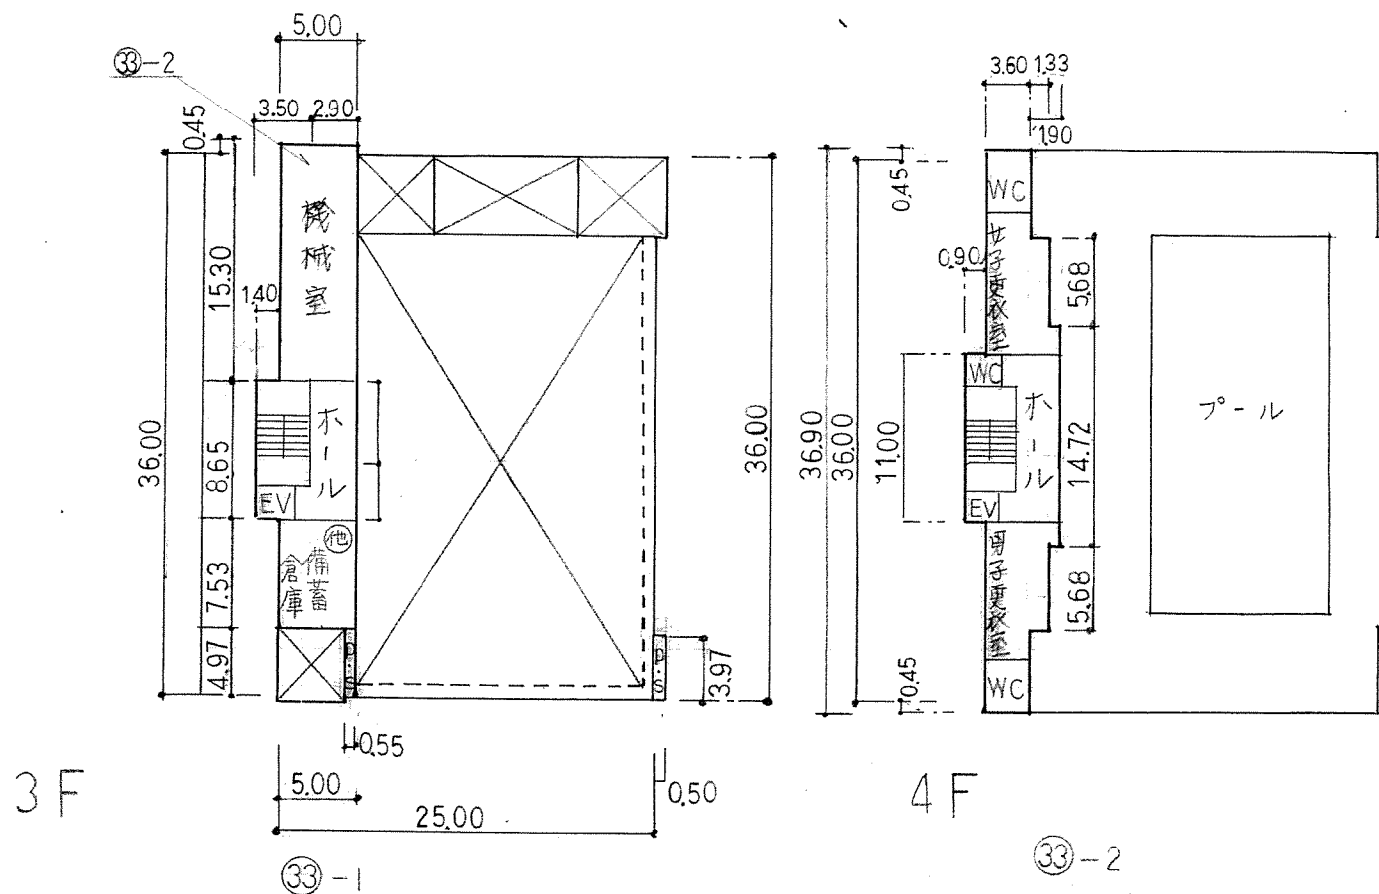

プール専用附属舎 285㎡