


(令和 7 年度)

施設の配置図

縮尺

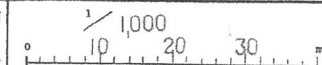

学校名

第十中 学校

調査番号

(都道府県)

(市町村)

(学 校)

整理番号

2:7

2:1

5

4:3

1:1

1250

-1


凡 例

建 物

- ① 未とこわし建物
- ② 危険建物
- ③ 借用建物
- ④ 一時使用建物
- ⑤ 屋外教育環境整備事業によるもの

建物以外の工作物


- ⑥ 自転車置場
- ⑦ 倉庫
- ⑧ 吹き抜けの屋根下
- ⑨ 温室
- ⑩ 簡易な小規模構造物
- ⑪ 受水槽機械室
- ⑫ 浄化槽機械室
- ⑬ キューピット
- ⑭ 花壇
- ⑮ 遊具
- ⑯ 動物小屋
- ⑰ 正門・通門
- ⑱ 焼却炉
- ⑲ 砂場
- ⑳ 観望池

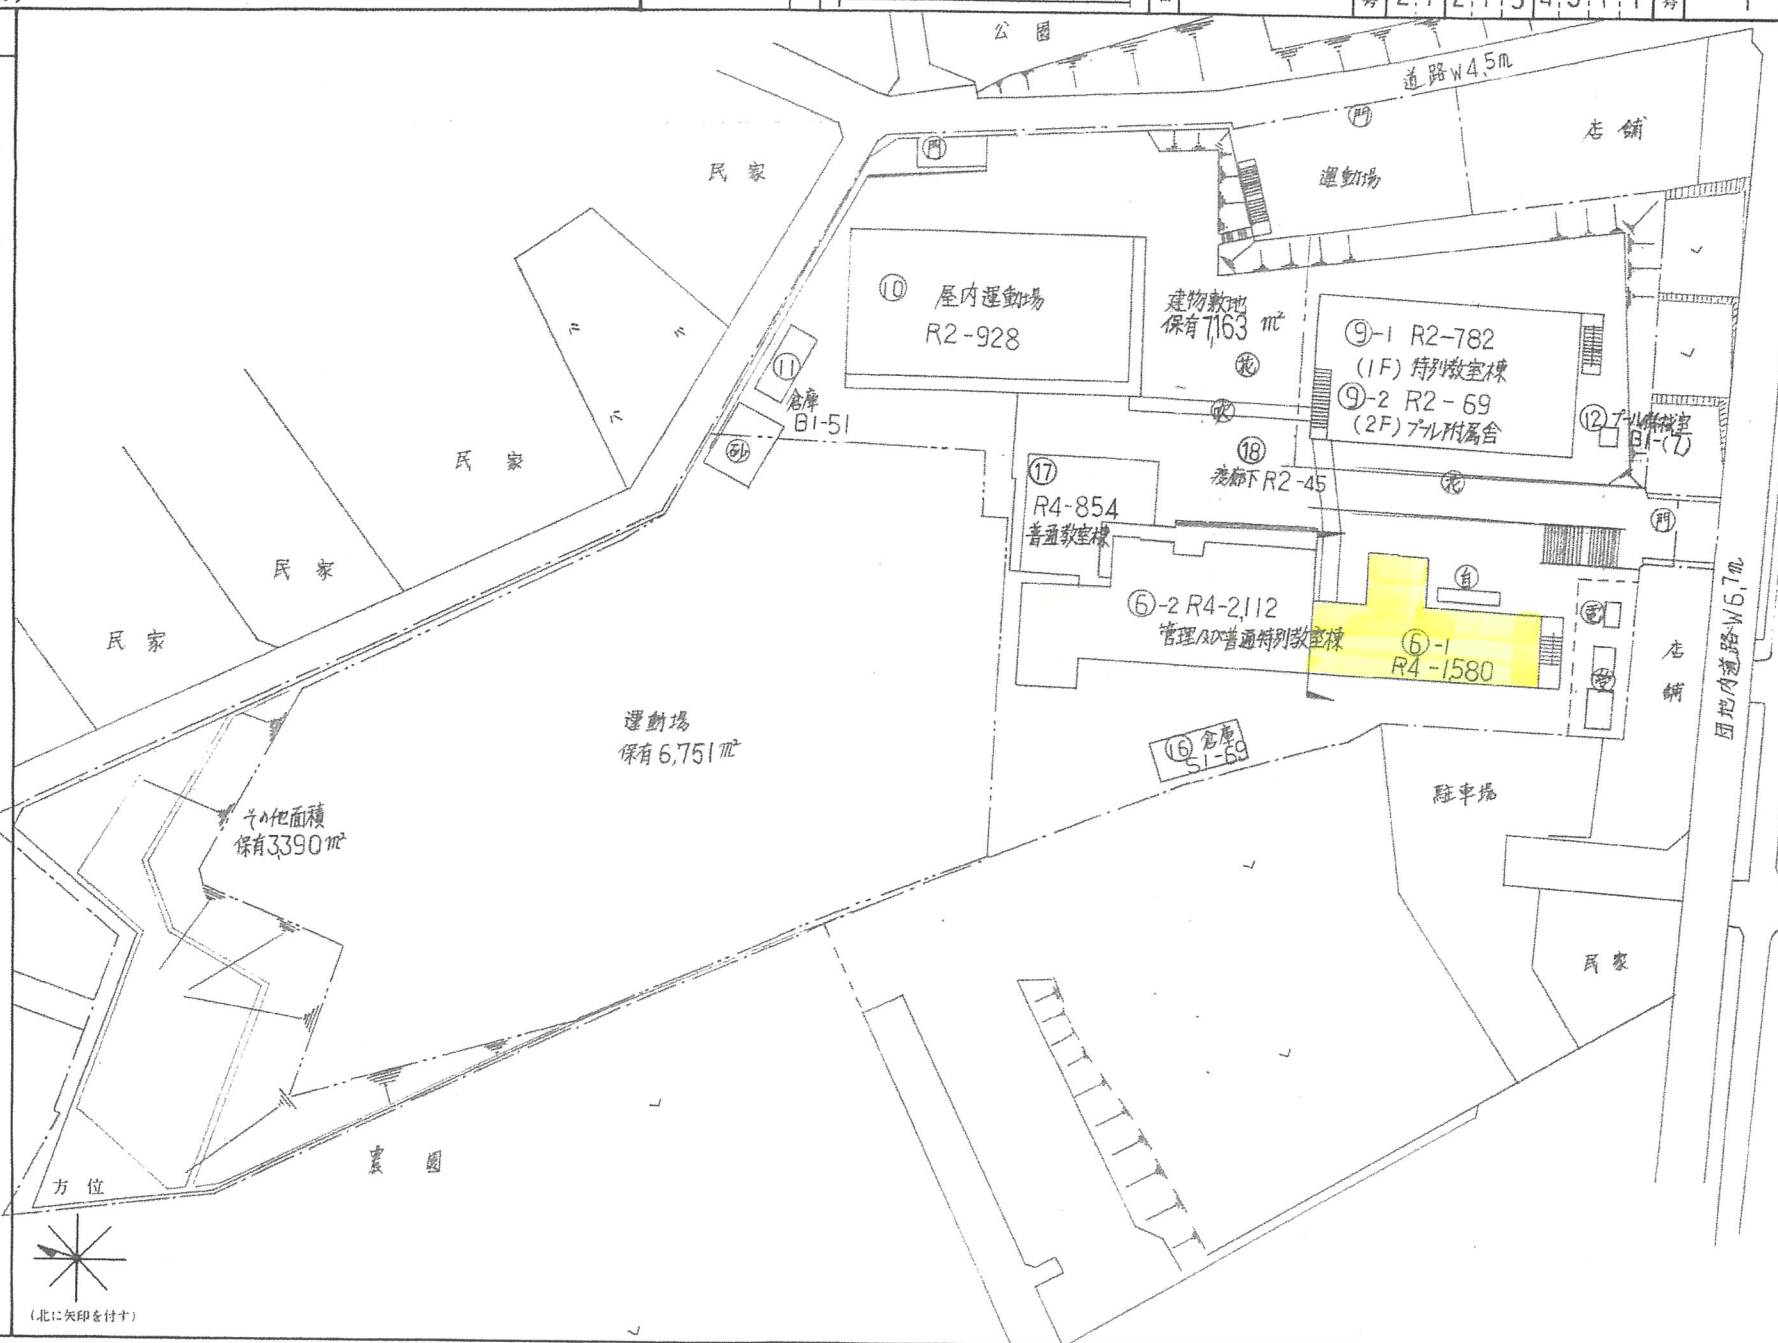

(令和 7年度)

平面図

縮尺

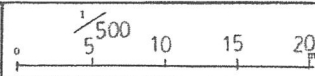

学校名

第十中学校

調査番号

(都道府県)

(市町村)

(学 校)

整理番号

27

21


54

31

11

1250

- 2

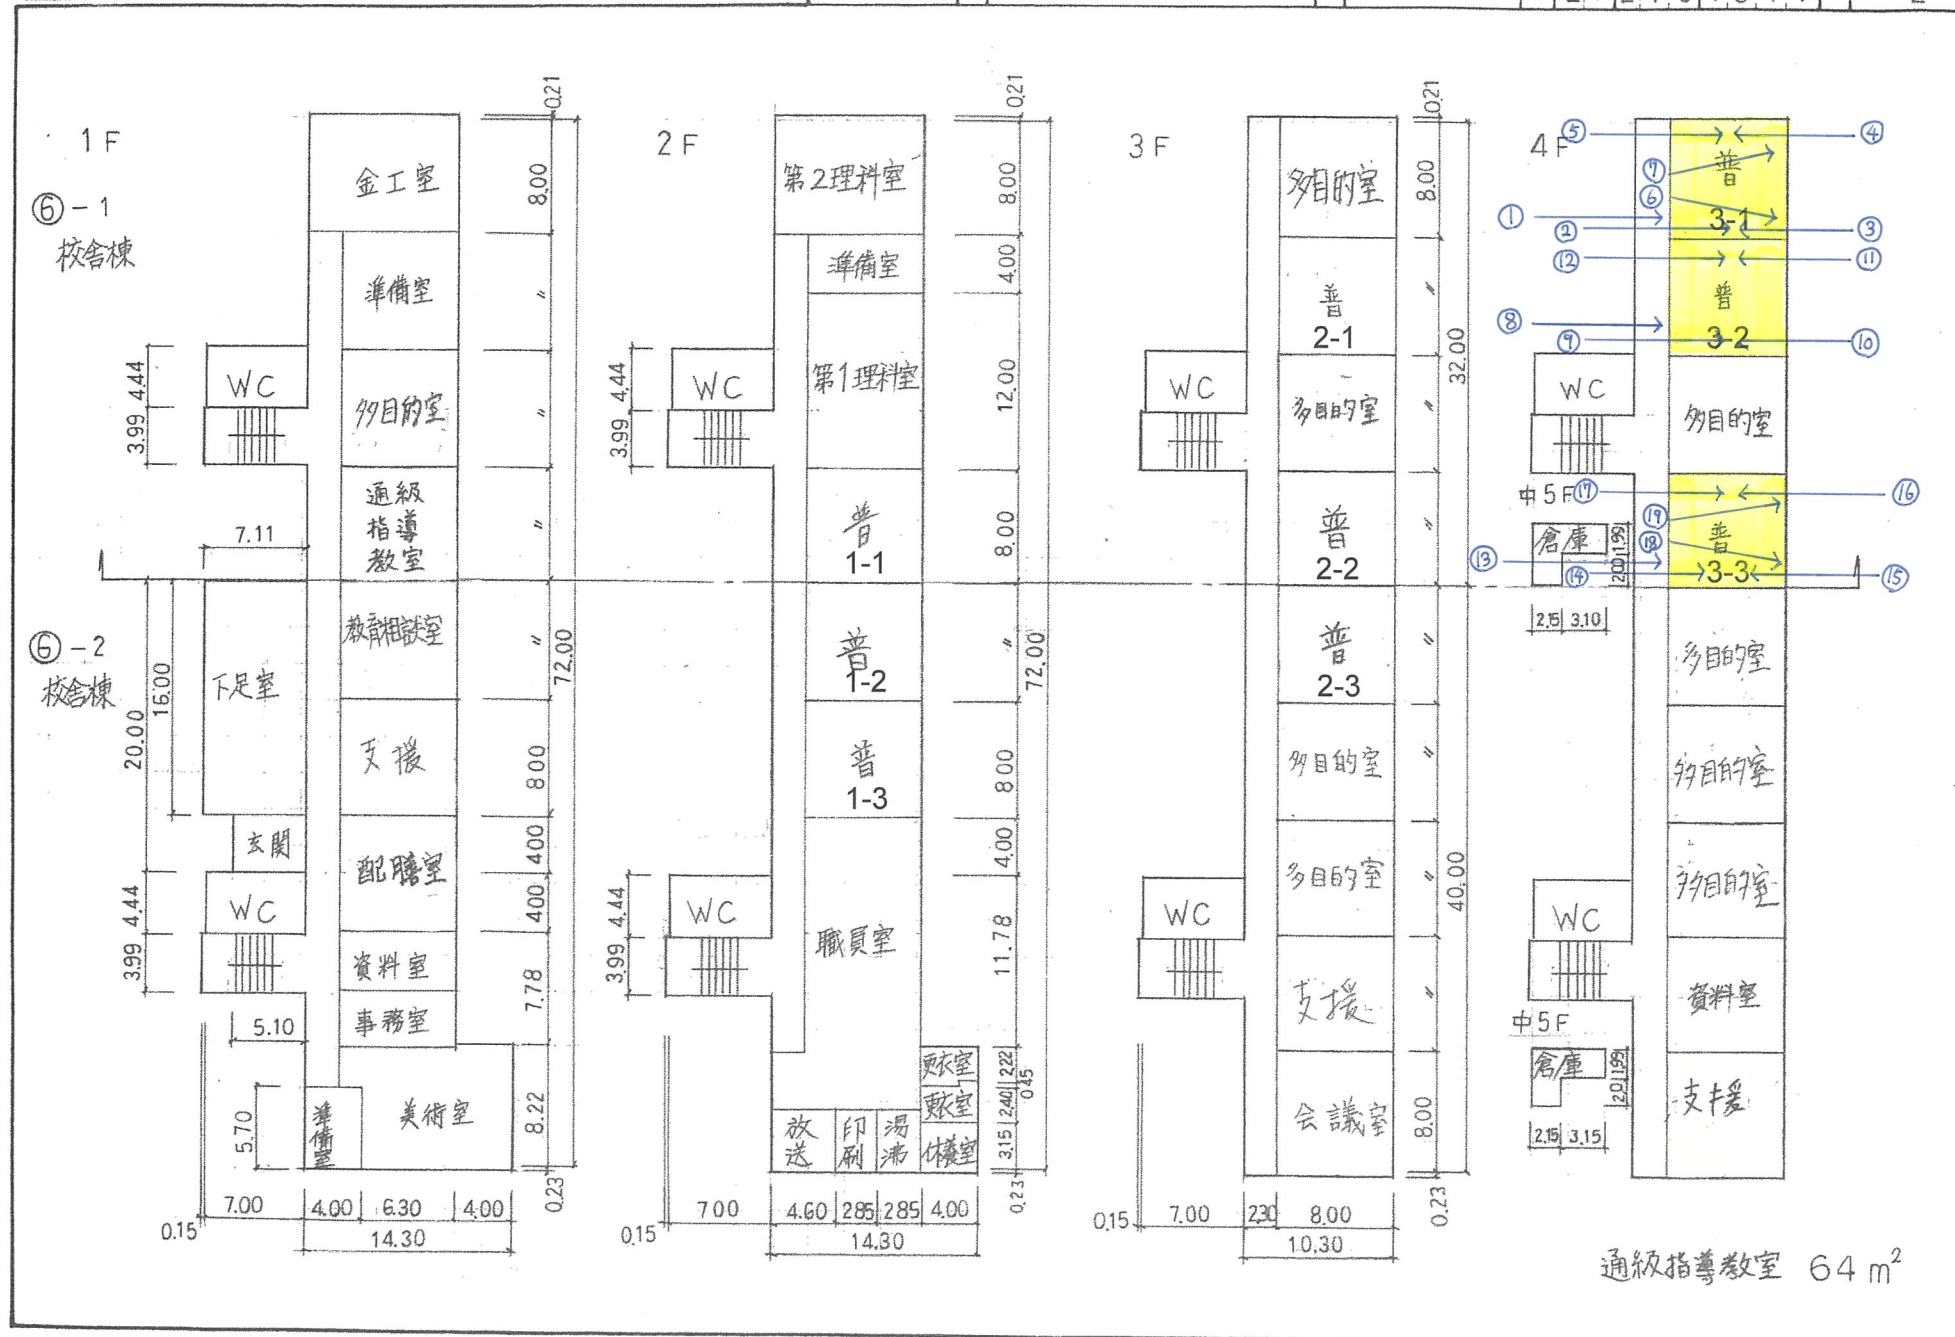

通級指導教室 64 m²