


(令和 7 年度)

施設の配置図

縮尺

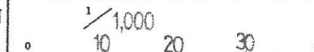

学校名

第一中学校

調査番号

(都道府県)

(市町村)

(学校)

整理番号

1242

-1

27

21

54

30

1

凡 例

建 物

- ① 未とりこわし建物
- ② 危険建物
- ③ 借用建物
- ④ 一時使用建物
- ⑤ 屋外教育環境整備事業によるもの


建物以外の工作物

- ⑥ 自転車置場
- ⑦ 倉庫
- ⑧ 吹き抜けの残廊下
- ⑨ 温室
- ⑩ 簡易な小規模構造物
- ⑪ 受水槽機械室
- ⑫ 浄化槽機械室
- ⑬ キュービクル
- ⑭ 花壇
- ⑮ 遊具
- ⑯ 動物小屋
- ⑰ 正門、通用門
- ⑱ 焼却炉
- ⑲ 砂場
- ⑳ 観察池

方 位



(北に矢印を付す)

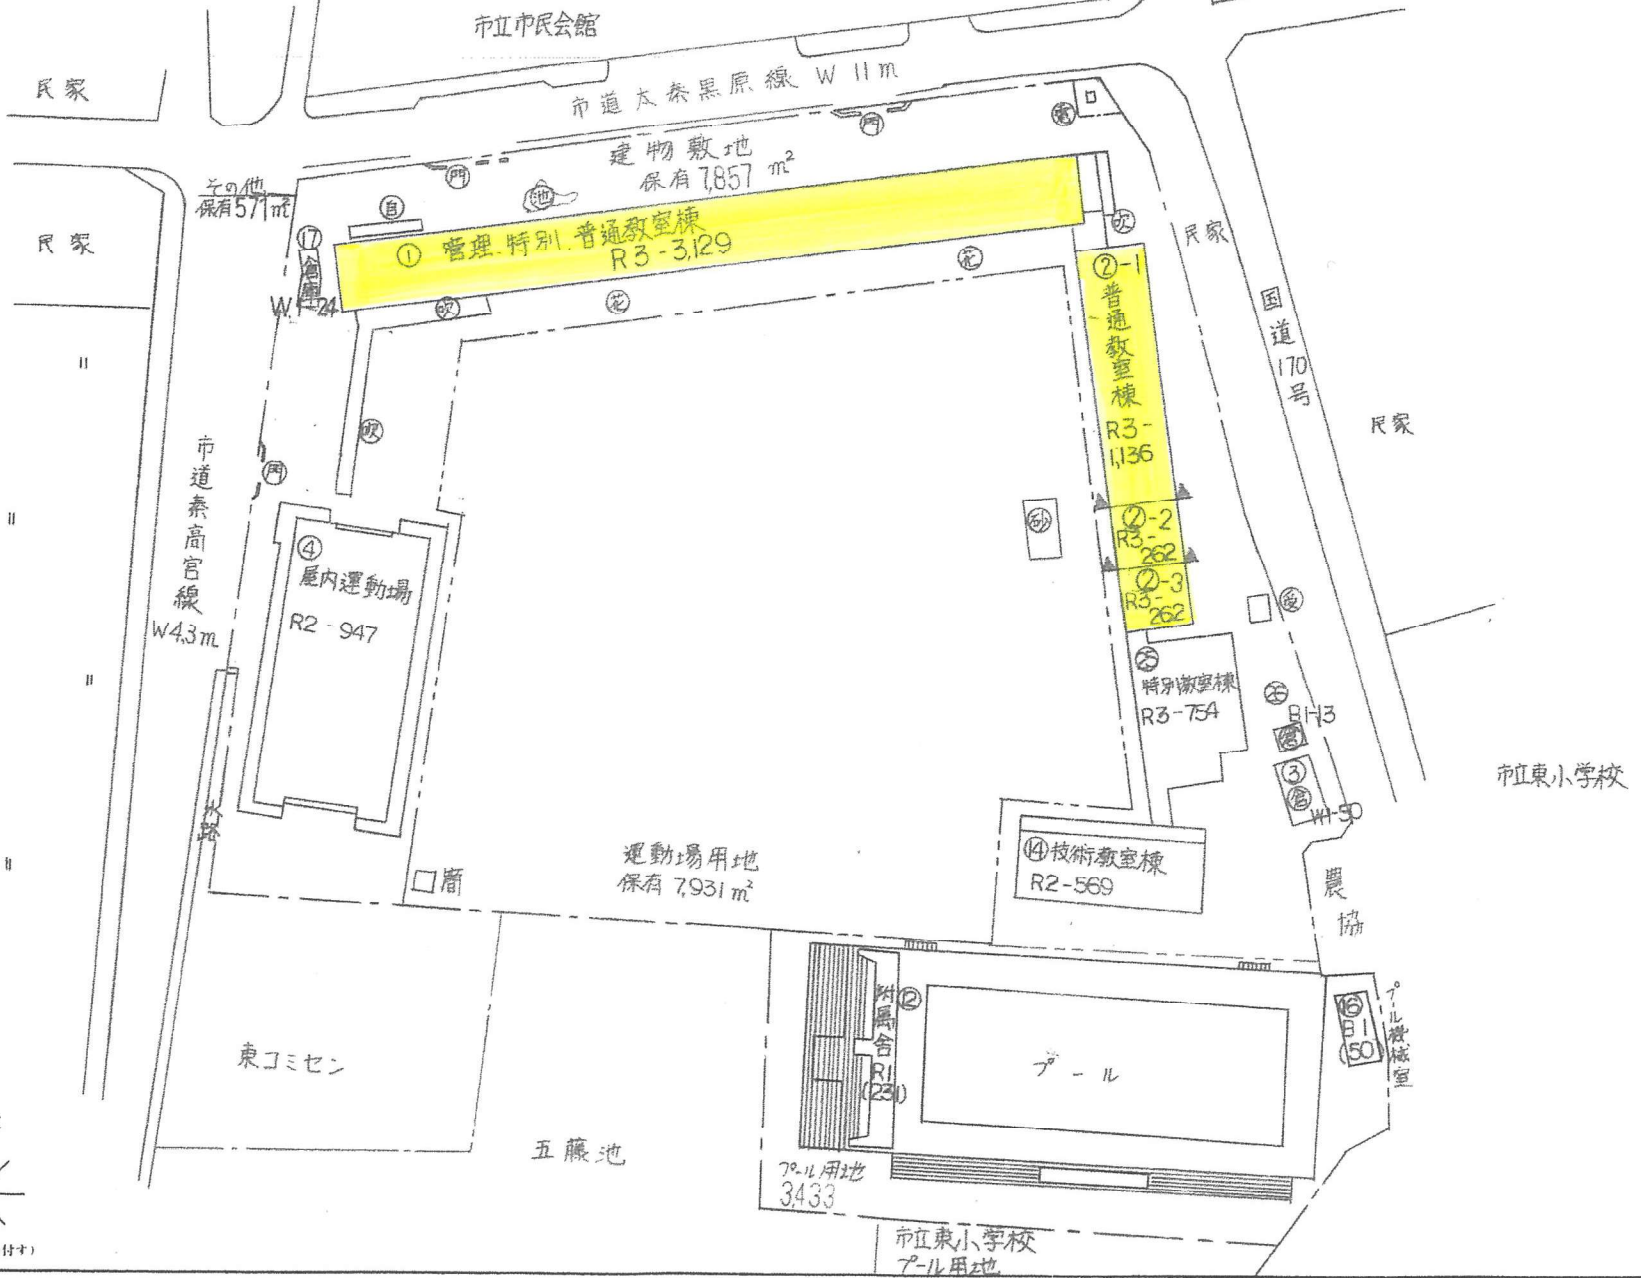

(令和 7 年度)

平面図

縮尺

1/500

5

10

15

学校名

第一中学校

調査番号

272154301

(都道府県)

(市町村)


(学 校)

整理番号


1242-2

①


3 F

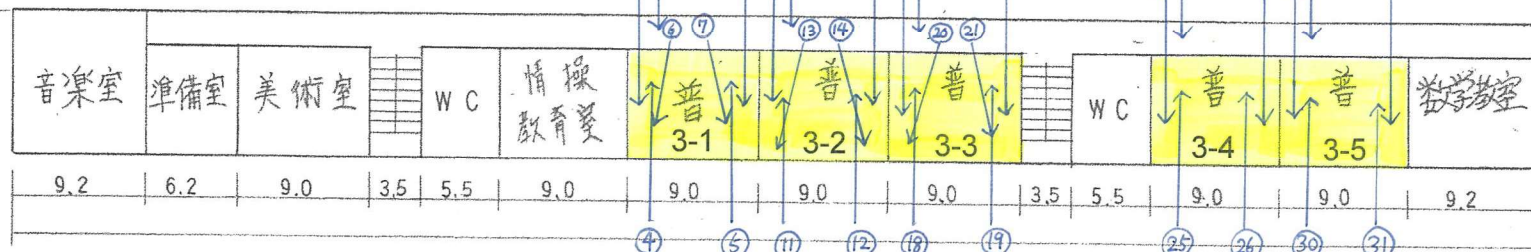

2 F

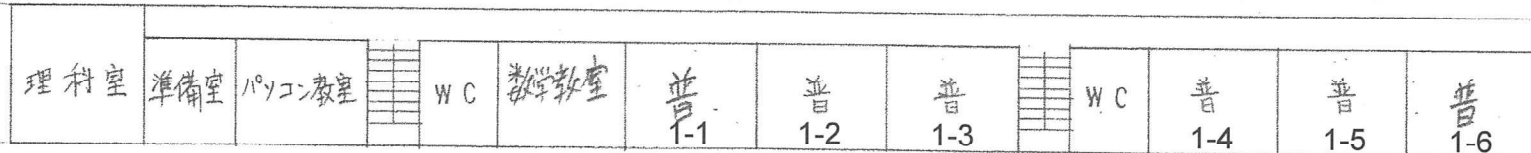

1 F

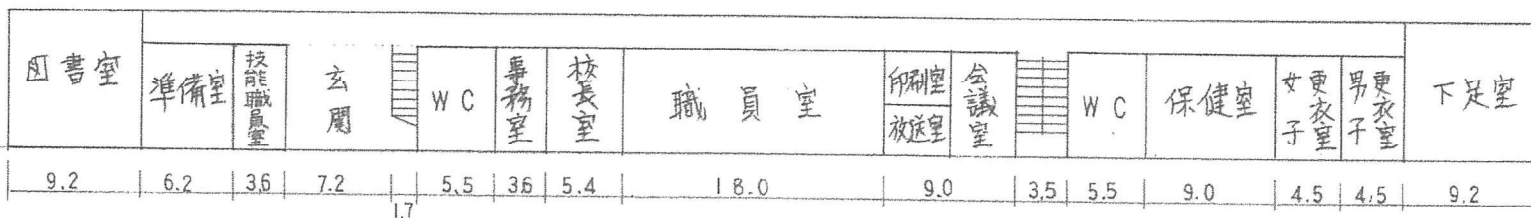

(令和7年度)

平面図

縮尺

1/500

0 5 10 15 m

学校名

第一中学校

調査番号

(都道府県) (市町村) (学校)
27 21 54 31 01

整理番号

1242
- 3

